


土砂災害警戒区域等指定図(その2-1)

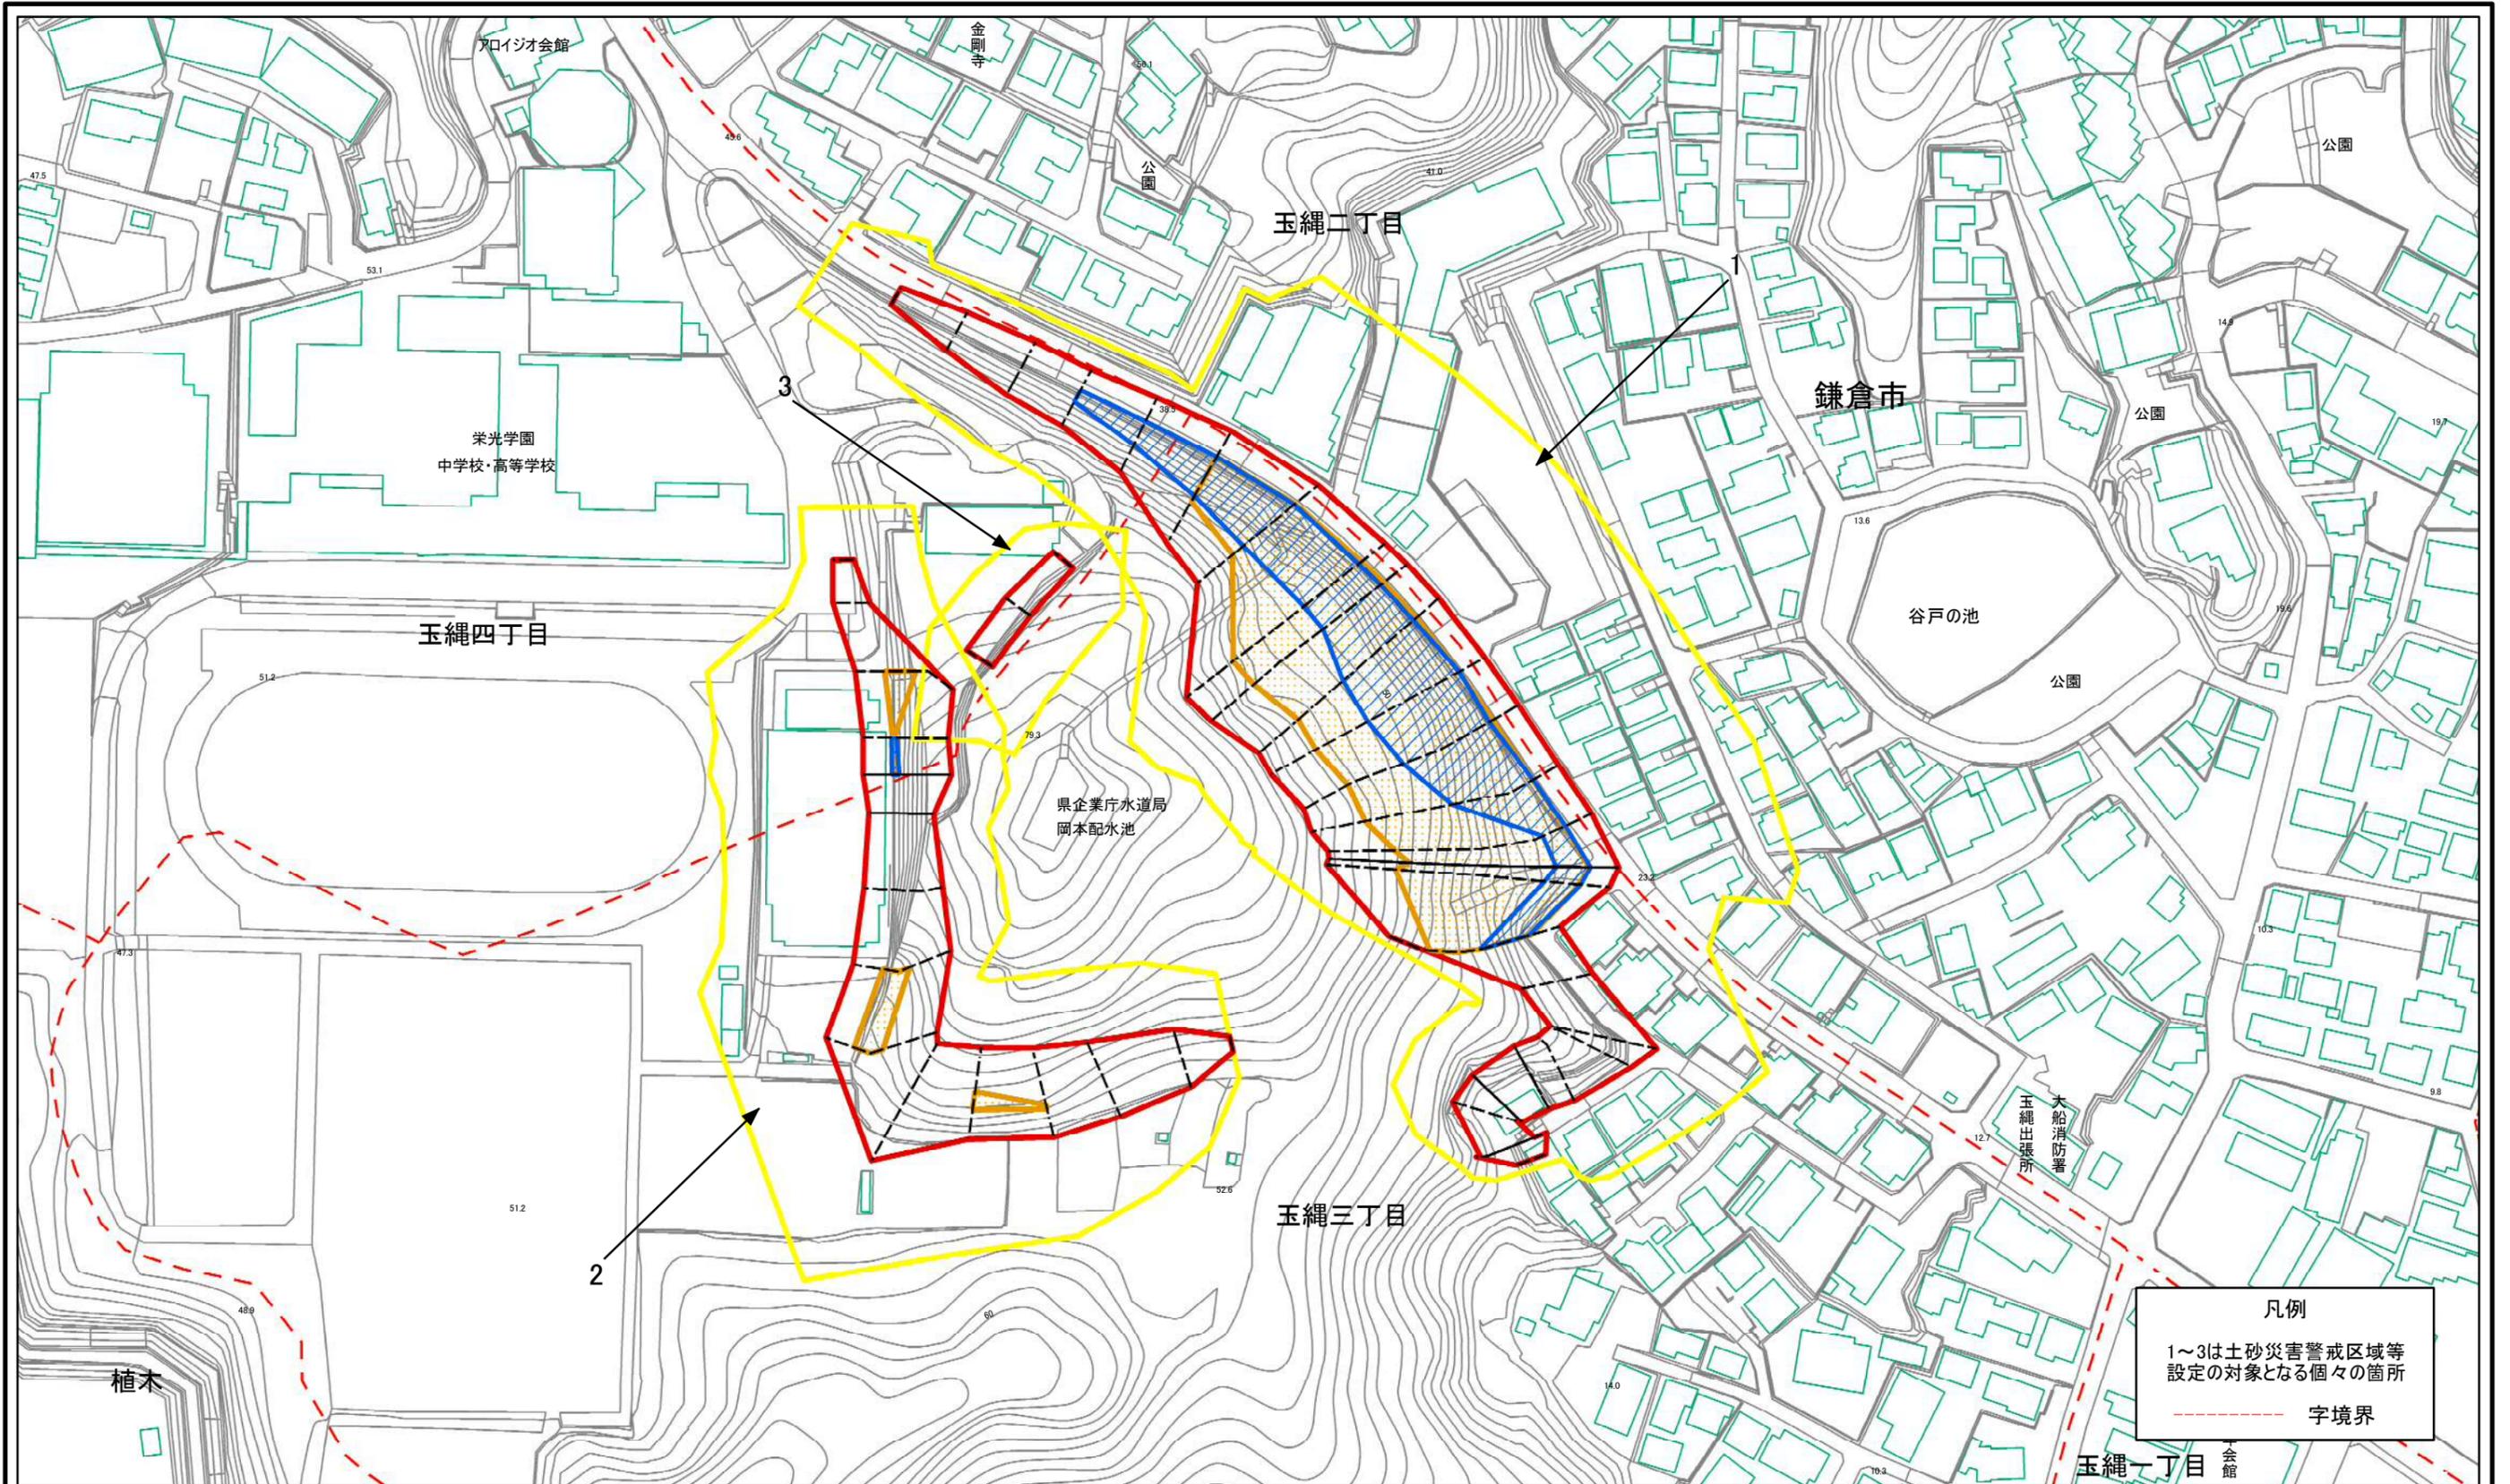

0 25 50 100
m


土砂災害警戒区域・土砂災害特別警戒区域 区域図

土砂災害防止法施行令第二条の基準に該当する区域	
土砂災害防止法施行令第三条の基準に該当する区域	
それ以外の区域	

N
縮尺
1:1,500

自然現象の種類	急傾斜地の崩壊	箇所番号	204-H19-1401
告示番号	神奈川県告示第413号	箇所名	玉縄3丁目1
告示年月日	令和3年5月25日	所在地	鎌倉市玉縄3丁目、玉縄2丁目及び玉縄4丁目

土砂災害警戒区域等指定図(その2-2)

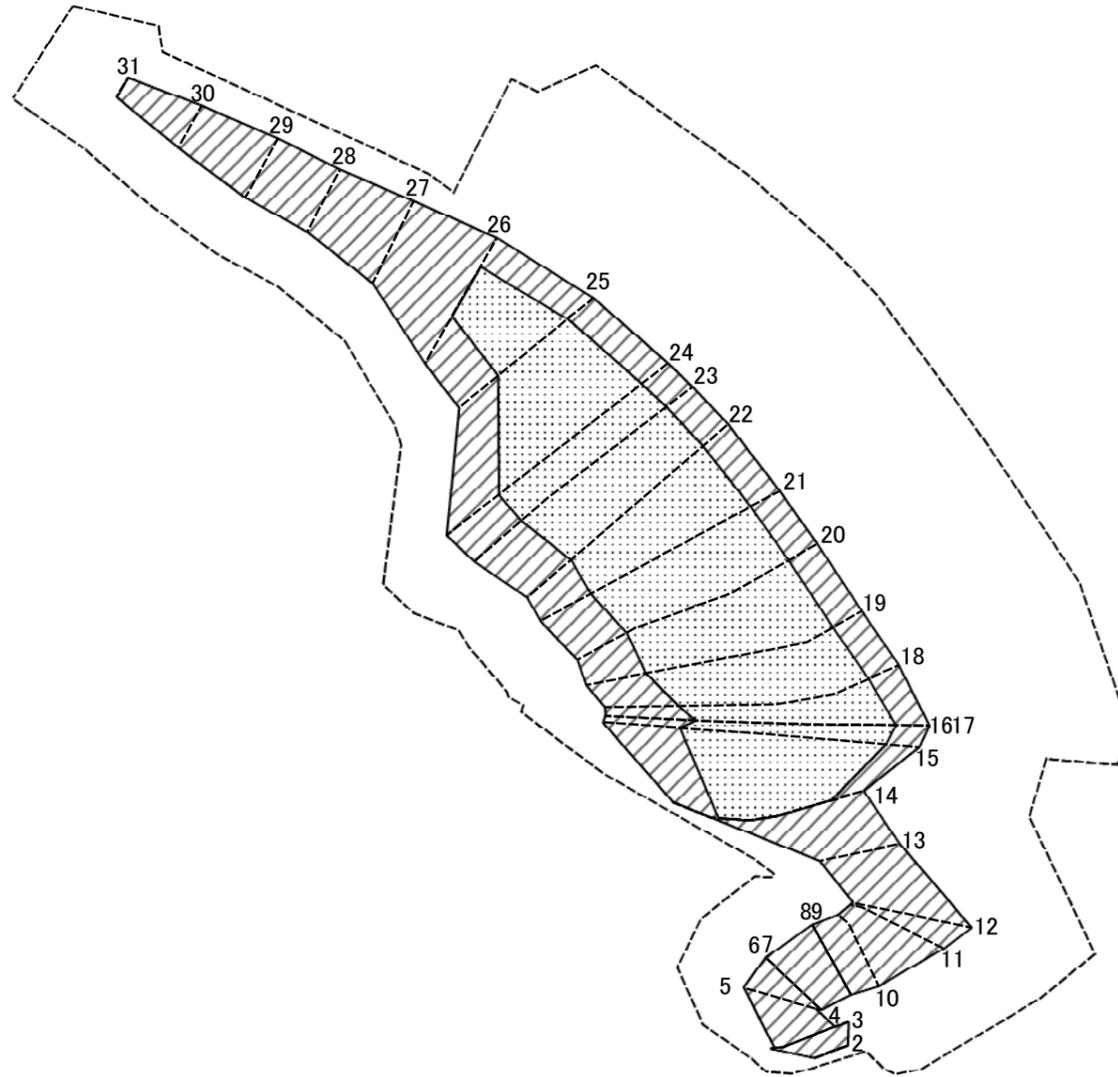

図中の数字は横断測線番号を示す

0 25 50 100 m



土砂災害特別警戒区域の区域区分図
 (急傾斜地の崩壊に伴う土石等の移動により建築物の地上部に作用すると想定される力)

土砂災害防止法施行令第二条の基準に該当する区域	
土砂災害防止法施行令第三条の基準に該当する区域	
それ以外の区域	

N	
縮尺	1:1,500

自然現象の種類	急傾斜地の崩壊	箇所番号	204-H19-1401-1
告示番号	神奈川県告示第413号	箇所名	玉縄3丁目1-1
告示年月日	令和3年5月25日	所在地	鎌倉市玉縄3丁目、玉縄2丁目及び玉縄4丁目

土砂災害警戒区域等指定図(その2-3)

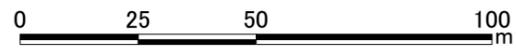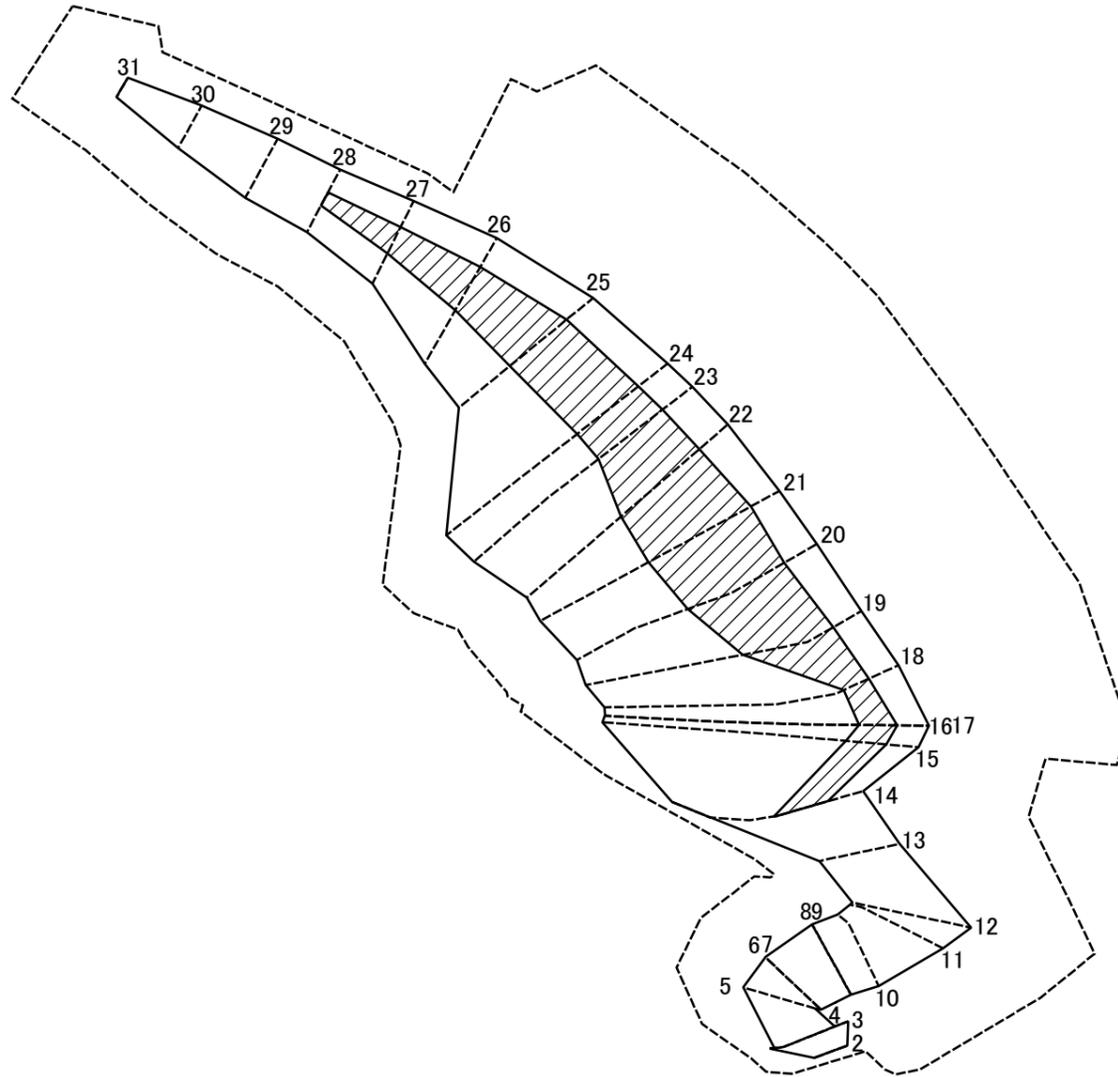

図中の数字は横断測線番号を示す



土砂災害特別警戒区域の区域区分図 (急傾斜地の崩壊に伴う土石等の堆積により建築物の地上部に作用すると想定される力)	土砂災害防止法施行令第二条の基準に該当する区域		縮尺 1:1,500	自然現象の種類	急傾斜地の崩壊	箇所番号	204-H19-1401-1
	土砂災害防止法施行令第三条の基準に該当する区域			告示番号	神奈川県告示第413号	箇所名	玉縄3丁目1-1
	それ以外の区域			告示年月日	令和3年5月25日	所在地	鎌倉市玉縄3丁目、玉縄2丁目及び玉縄4丁目

土砂災害警戒区域等指定図書(その3)

横断測線の区間	土石等の移動により建築物の地上部に作用すると想定される力				土石等の堆積により建築物の地上部に作用すると想定される力				横断測線の区間	土石等の移動により建築物の地上部に作用すると想定される力				土石等の堆積により建築物の地上部に作用すると想定される力			
	土石等の(移動)高さが1m以下の場合、土石等の移動による力が100kN/m ² を超える区域		それ以外の区域		土石等の堆積の高さが3mを超える区域		それ以外の区域			土石等の(移動)高さが1m以下の場合、土石等の移動による力が100kN/m ² を超える区域		それ以外の区域		土石等の堆積の高さが3mを超える区域		それ以外の区域	
	力の大きさのうち最大のもの (kN/m ²)	土石等の高さ (m)	力の大きさのうち最大のもの (kN/m ²)	土石等の高さ (m)	力の大きさのうち最大のもの (kN/m ²)	土石等の高さ (m)	力の大きさのうち最大のもの (kN/m ²)	土石等の高さ (m)		力の大きさのうち最大のもの (kN/m ²)	土石等の高さ (m)	力の大きさのうち最大のもの (kN/m ²)	土石等の高さ (m)	力の大きさのうち最大のもの (kN/m ²)	土石等の高さ (m)	力の大きさのうち最大のもの (kN/m ²)	土石等の高さ (m)
1 ~ 2	-	-	-	-	-	-	-	-	-	31 ~ 32	-	-	-	-	-	-	
2 ~ 3	-	-	100.00	0.75	-	-	12.59	2.35	-	-	-	-	-	-	-		
4 ~ 5	-	-	95.73	0.75	-	-	13.39	2.50	-	-	-	-	-	-	-		
5 ~ 6	-	-	95.93	0.75	-	-	13.39	2.50	-	-	-	-	-	-	-		
7 ~ 8	-	-	97.15	0.75	-	-	11.99	2.24	-	-	-	-	-	-	-		
9 ~ 10	-	-	97.42	0.75	-	-	11.86	2.22	-	-	-	-	-	-	-		
10 ~ 11	-	-	97.42	0.75	-	-	11.94	2.23	-	-	-	-	-	-	-		
11 ~ 12	-	-	97.32	0.75	-	-	11.94	2.23	-	-	-	-	-	-	-		
12 ~ 13	-	-	96.93	0.75	-	-	15.18	2.84	-	-	-	-	-	-	-		
13 ~ 14	-	-	100.00	0.75	-	-	16.05	3.00	-	-	-	-	-	-	-		
14 ~ 15	123.26	0.75	100.00	0.75	18.49	3.46	16.05	3.00	-	-	-	-	-	-	-		
15 ~ 16	113.24	0.75	100.00	0.75	18.49	3.46	16.05	3.00	-	-	-	-	-	-	-		
17 ~ 18	114.12	0.75	100.00	0.75	18.60	3.48	16.05	3.00	-	-	-	-	-	-	-		
18 ~ 19	118.97	0.75	100.00	0.75	19.21	3.59	16.05	3.00	-	-	-	-	-	-	-		
19 ~ 20	121.00	0.75	100.00	0.75	19.21	3.59	16.05	3.00	-	-	-	-	-	-	-		
20 ~ 21	121.00	0.75	100.00	0.75	19.52	3.65	16.05	3.00	-	-	-	-	-	-	-		
21 ~ 22	120.81	0.75	100.00	0.75	19.52	3.65	16.05	3.00	-	-	-	-	-	-	-		
22 ~ 23	120.29	0.75	100.00	0.75	16.79	3.14	16.05	3.00	-	-	-	-	-	-	-		
23 ~ 24	118.31	0.75	100.00	0.75	16.50	3.08	16.05	3.00	-	-	-	-	-	-	-		
24 ~ 25	119.88	0.75	100.00	0.75	19.39	3.62	16.05	3.00	-	-	-	-	-	-	-		
25 ~ 26	119.88	0.75	100.00	0.75	19.39	3.62	16.05	3.00	-	-	-	-	-	-	-		
26 ~ 27	-	-	100.00	0.75	19.32	3.61	16.05	3.00	-	-	-	-	-	-	-		
27 ~ 28	-	-	93.85	0.75	18.54	3.46	16.05	3.00	-	-	-	-	-	-	-		
28 ~ 29	-	-	80.17	0.75	-	-	16.05	3.00	-	-	-	-	-	-	-		
29 ~ 30	-	-	80.17	0.75	-	-	15.41	2.88	-	-	-	-	-	-	-		
30 ~ 31	-	-	69.30	0.75	-	-	13.20	2.47	-	-	-	-	-	-	-		

建築物の構造の規制に必要な衝撃に関する事項	自然現象の種類	急傾斜地の崩壊	箇所番号	204-H19-1401-1
	告示番号	神奈川県告示第413号	箇所名	玉縄3丁目1-1
	告示年月日	令和3年5月25日	所在地	鎌倉市玉縄3丁目、玉縄2丁目及び玉縄4丁目


土砂災害警戒区域等指定図(その2-2)

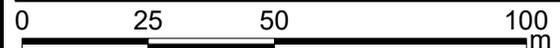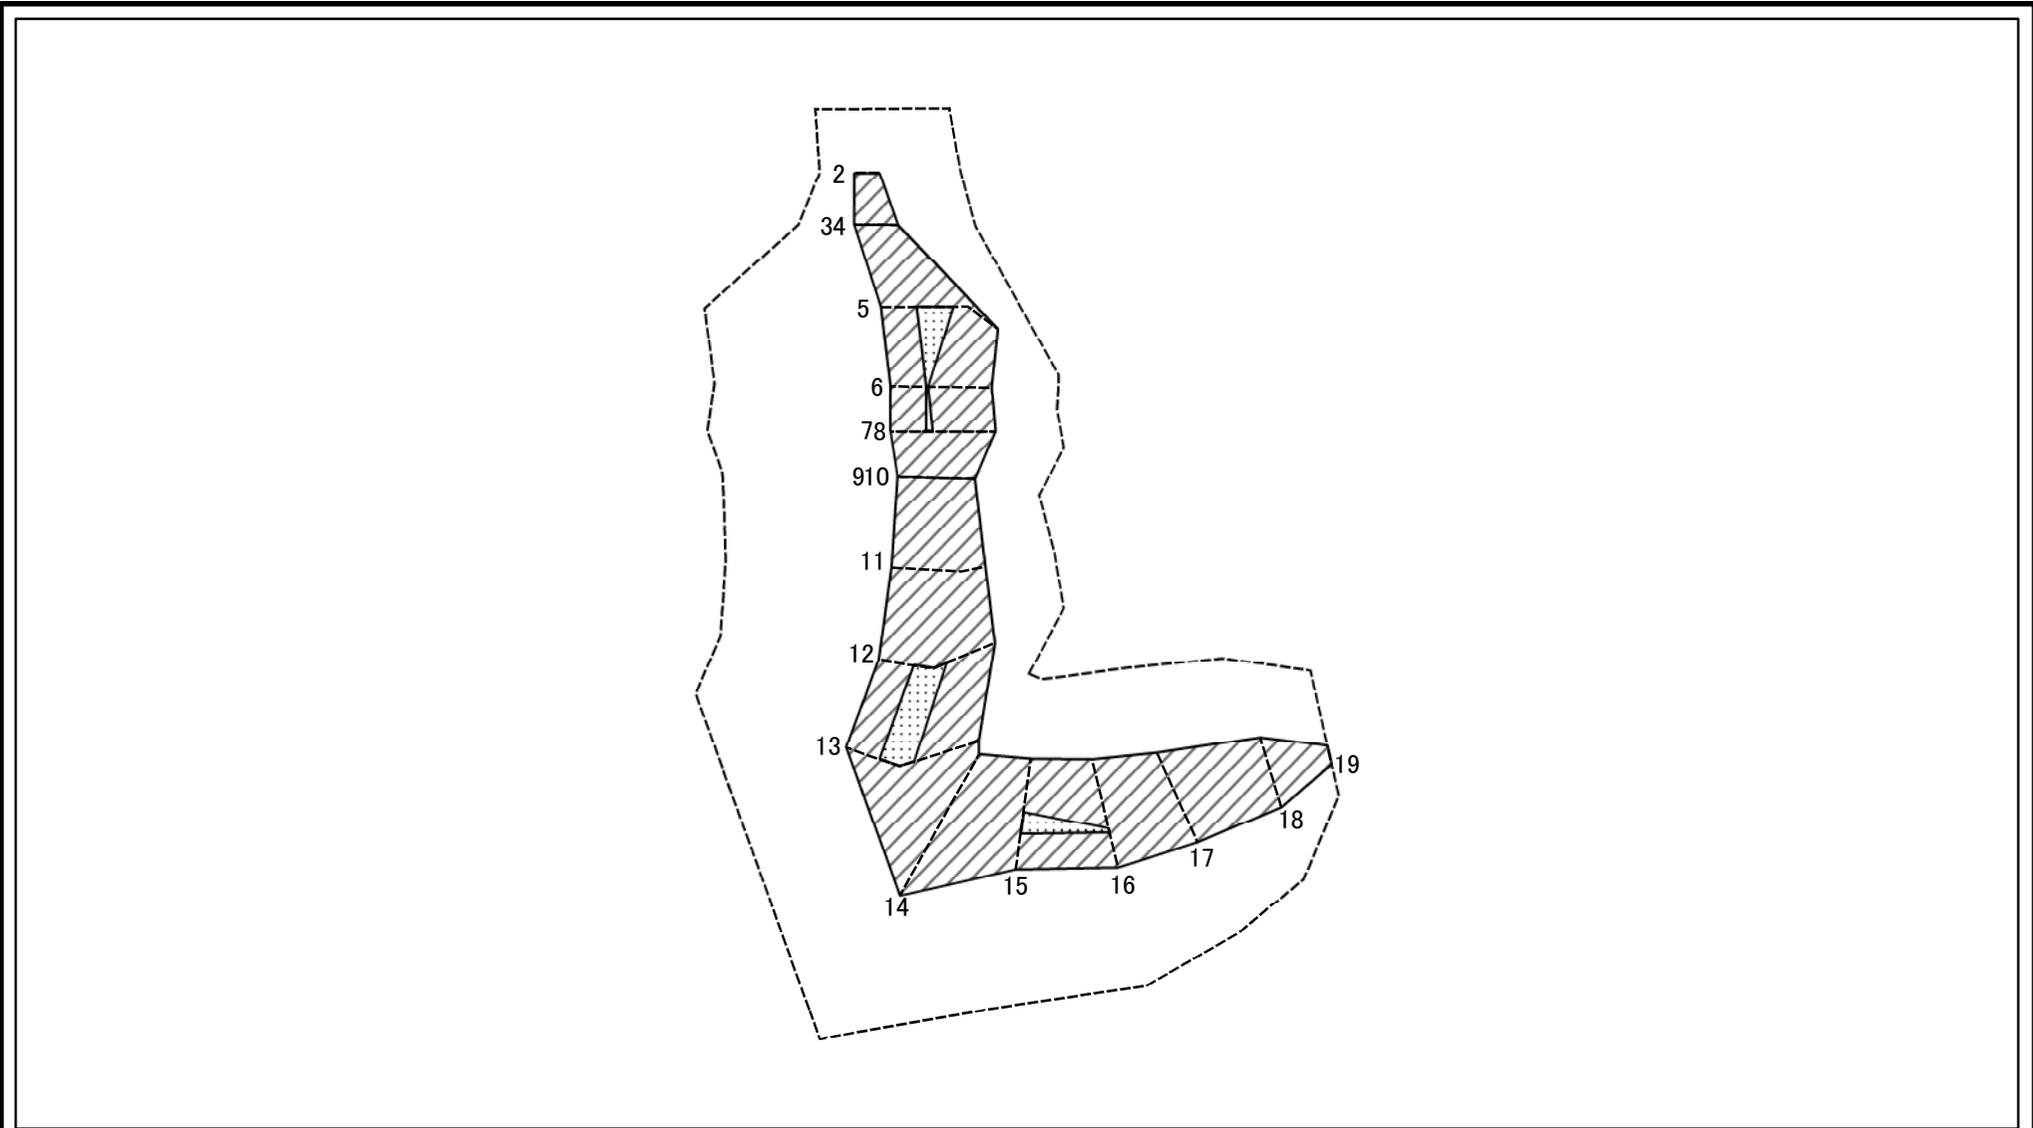

図中の数字は横断測線番号を示す

土砂災害特別警戒区域の区域区分図 (急傾斜地の崩壊に伴う土石等の移動により建築物の地上部に作用すると想定される力)	土砂災害防止法施行令第二条の基準に該当する区域		N 縮尺 1:1,500	自然現象の種類	急傾斜地の崩壊	箇所番号	204-H19-1401-2
	土砂災害防止法施行令第三条の基準に該当する区域	土石等の(移動)高さが1m以下の場合、土石等の移動による力が100kN/mを超える区域		告示番号	神奈川県告示第413号	箇所名	玉縄3丁目1-2
		それ以外の区域		告示年月日	令和3年5月25日	所在地	鎌倉市玉縄3丁目、玉縄2丁目及び玉縄4丁目


土砂災害警戒区域等指定図(その2-3)

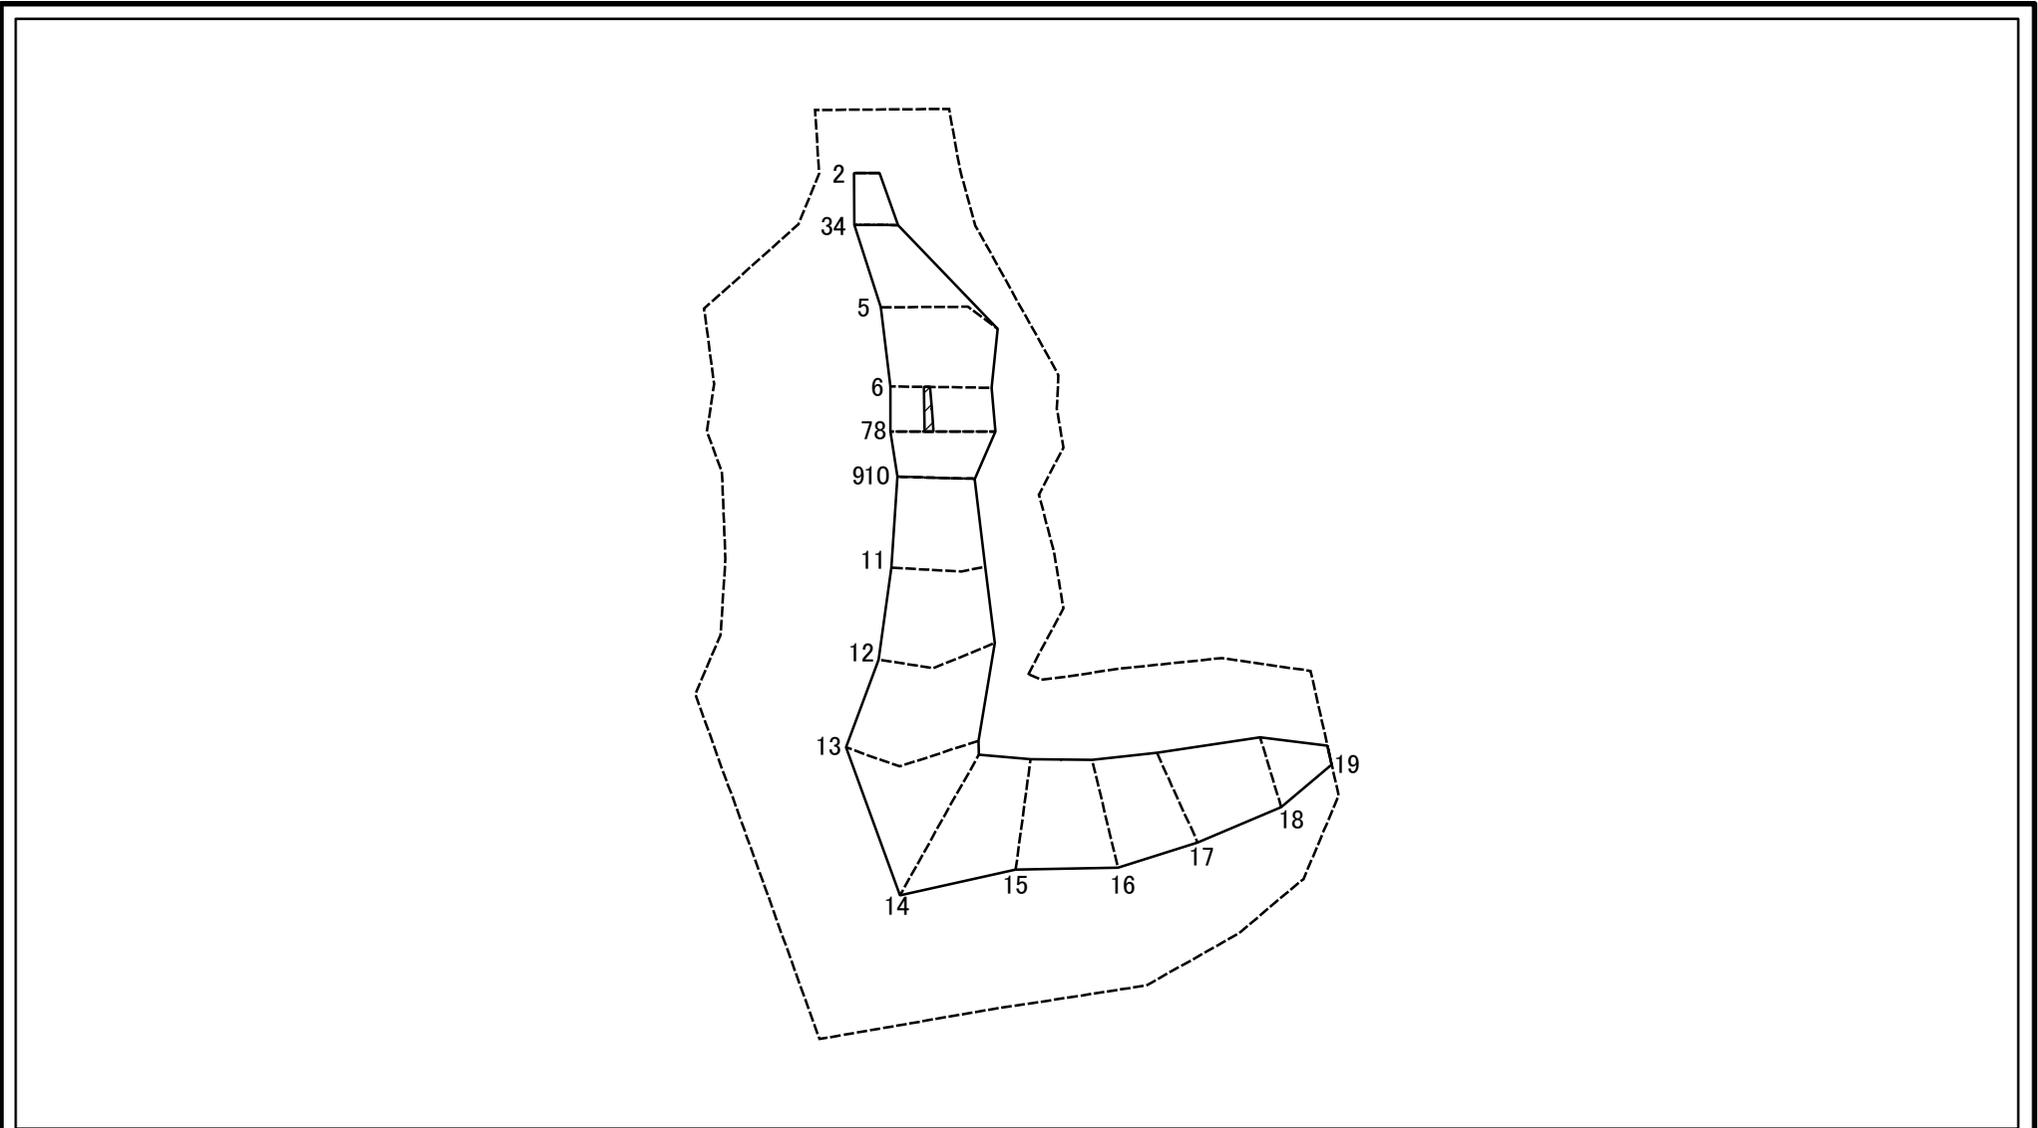

図中の数字は横断測線番号を示す

土砂災害特別警戒区域の区域区分図 (急傾斜地の崩壊に伴う土石等の堆積により建築物の地上部に作用すると想定される力)	土砂災害防止法施行令第二条の基準に該当する区域			N 縮尺 1:1,500	自然現象の種類	急傾斜地の崩壊	箇所番号	204-H19-1401-2
	土砂災害防止法施行令第三条の基準に該当する区域	土石等の堆積の高さが3mを超える区域			告示番号	神奈川県告示第413号	箇所名	玉縄3丁目1-2
		それ以外の区域		告示年月日	令和3年5月25日	所在地	鎌倉市玉縄3丁目、玉縄2丁目及び玉縄4丁目	


土砂災害警戒区域等指定図(その2-2)

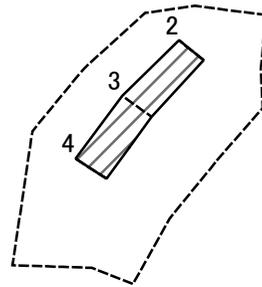

図中の数字は横断測線番号を示す

土砂災害特別警戒区域の区域区分図 (急傾斜地の崩壊に伴う土石等の移動により建築物の地上部に作用すると想定される力)	土砂災害防止法施行令第二条の基準に該当する区域			自然現象の種類	急傾斜地の崩壊	箇所番号	204-H19-1401-3
	土砂災害防止法施行令第三条の基準に該当する区域	土石等の(移動)高さが1m以下の場合、土石等の移動による力が100kN/mを超える区域		告示番号	神奈川県告示第413号	箇所名	玉縄3丁目1-3
		それ以外の区域		縮尺	告示年月日	所在地	鎌倉市玉縄3丁目、玉縄2丁目及び玉縄4丁目
		1:1,500	令和3年5月25日				

土砂災害警戒区域等指定図(その2-3)

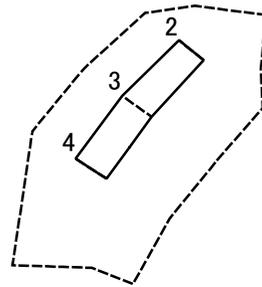

図中の数字は横断測線番号を示す

土砂災害特別警戒区域の区域区分図
 (急傾斜地の崩壊に伴う土石等の堆積により
 建築物の地上部に作用すると想定される力)

土砂災害防止法施行令第二条の基準に該当する区域



自然現象
の種類

急傾斜地の崩壊

箇所番号

204-H19-1401-3

土砂災害防止法
施行令第三条の
基準に該当する
区域

土石等の堆積の高さが3mを超える区域



縮尺

告示番号

神奈川県告示第413号

箇所名

玉縄3丁目1-3

それ以外の区域



1:1,500

告示年月日

令和3年5月25日

所在地

鎌倉市玉縄3丁目、玉縄2丁目
及び玉縄4丁目

