



テニスコート

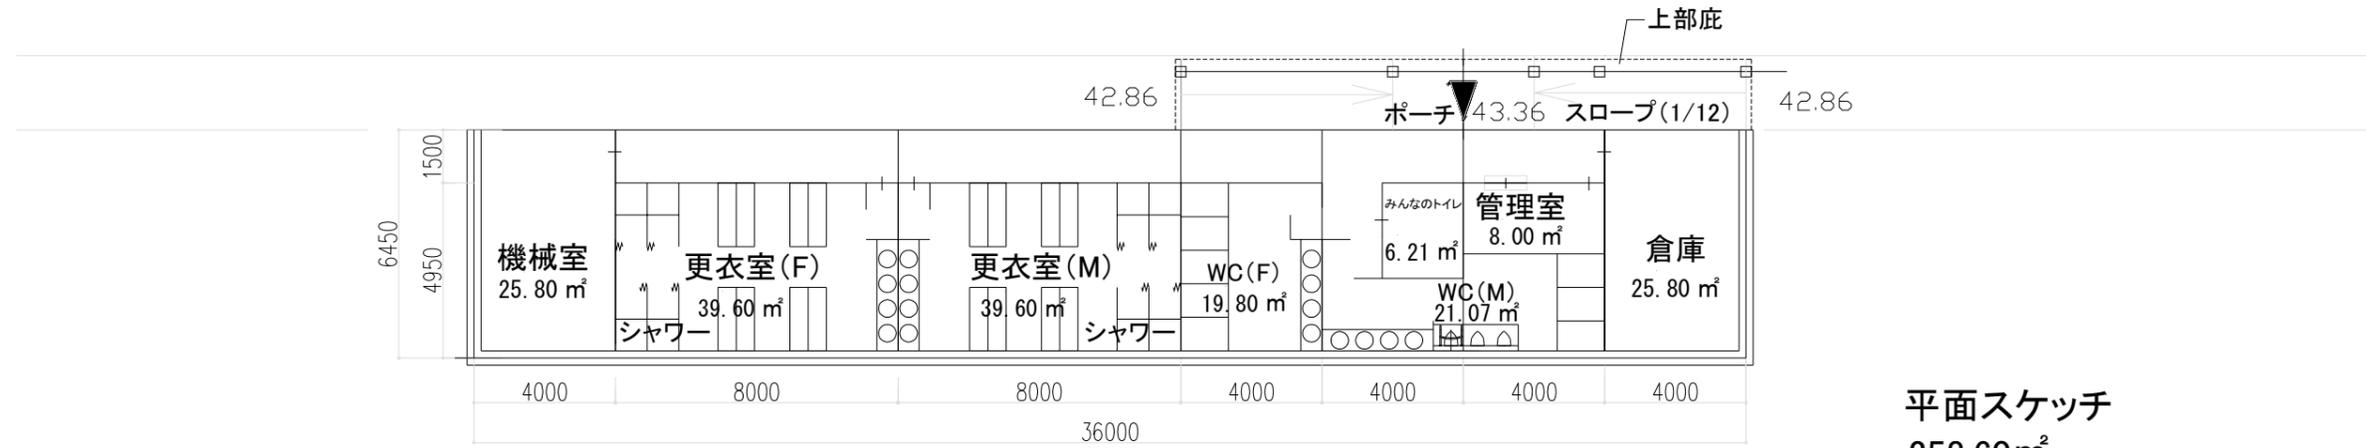

平面スケッチ  
258.60m<sup>2</sup>

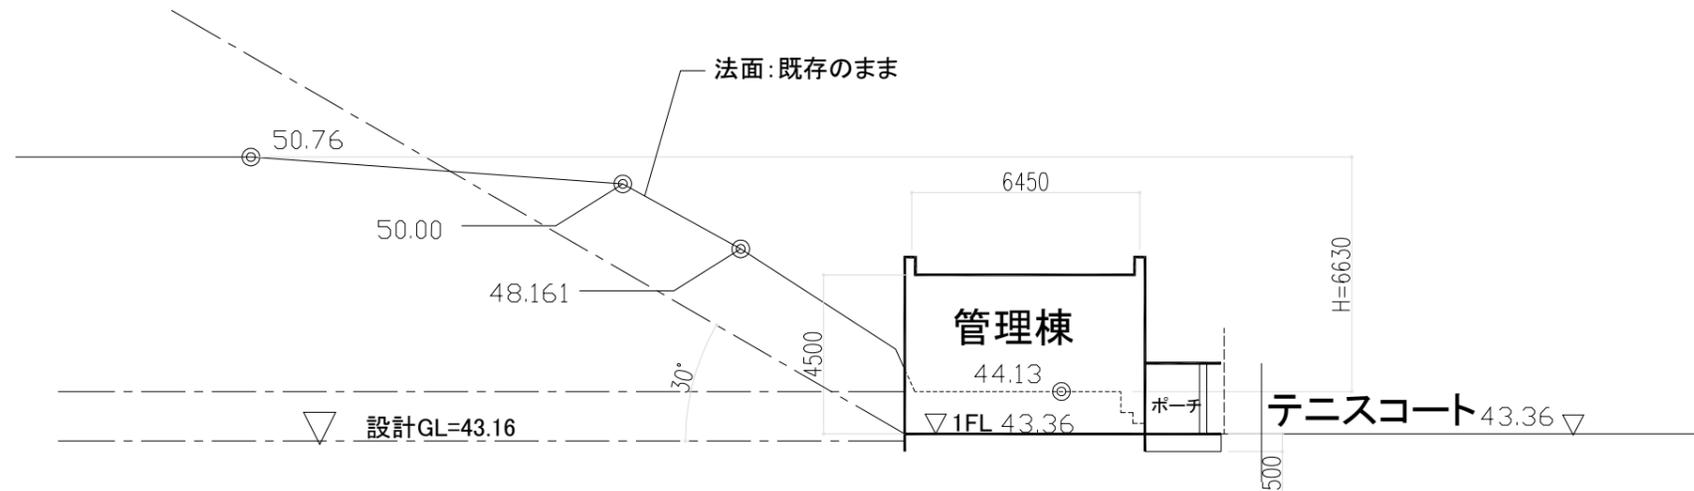

断面スケッチ



現況写真