


1:2,500
IX—MC 46—1







中井町都市計画基本図 (15 - 7)

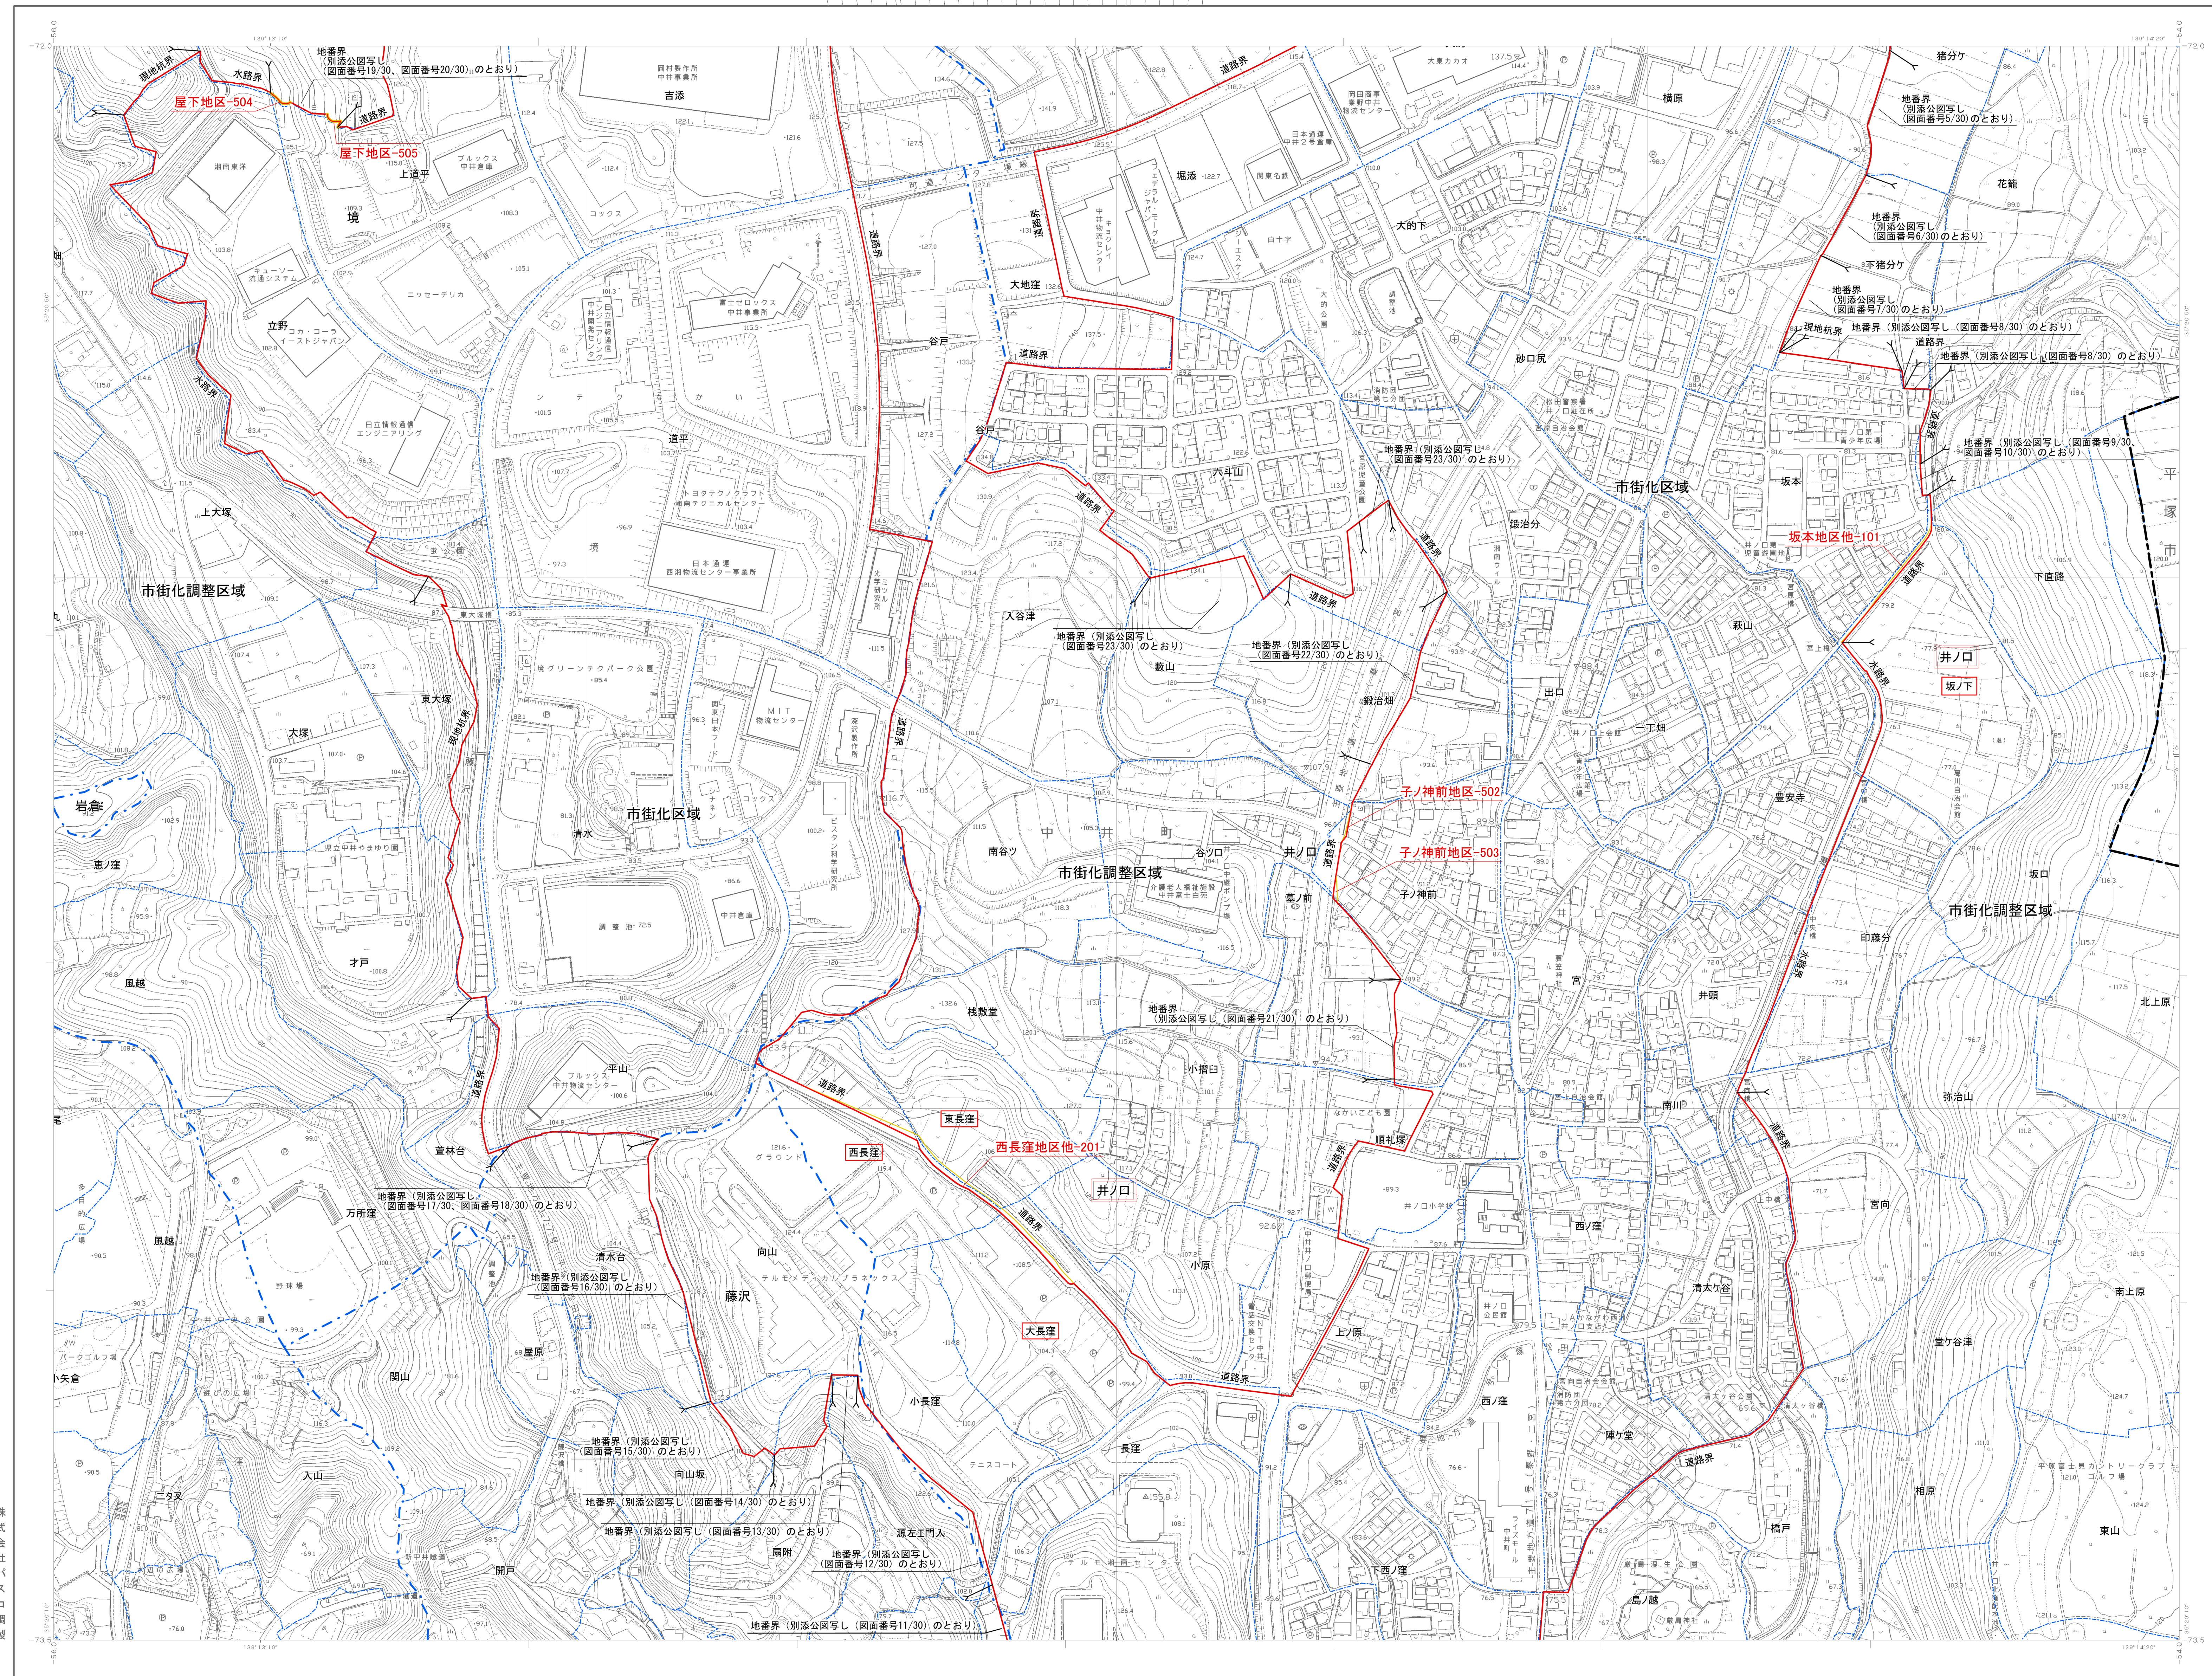

IX—MC 46—1
(15 - 7)



記号

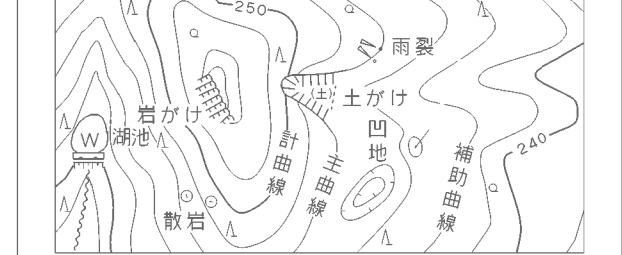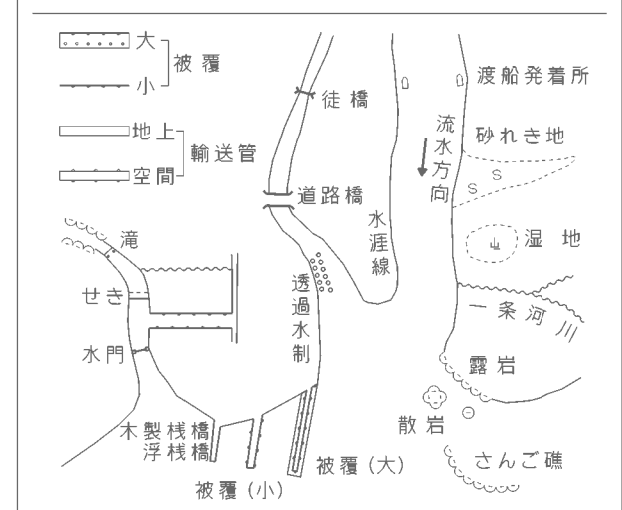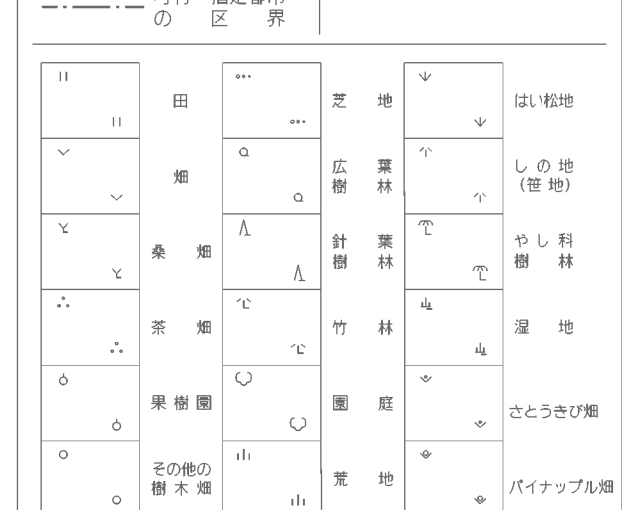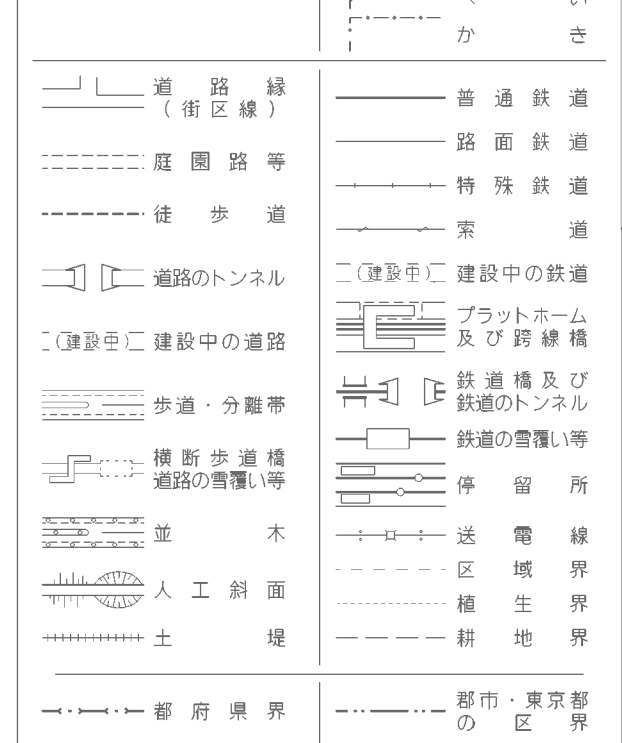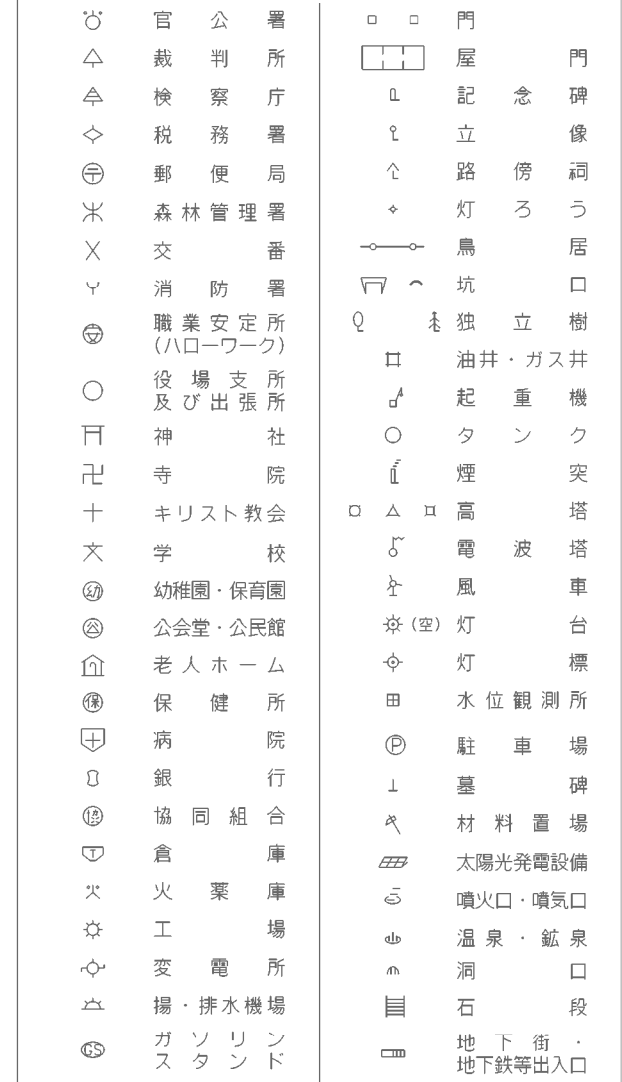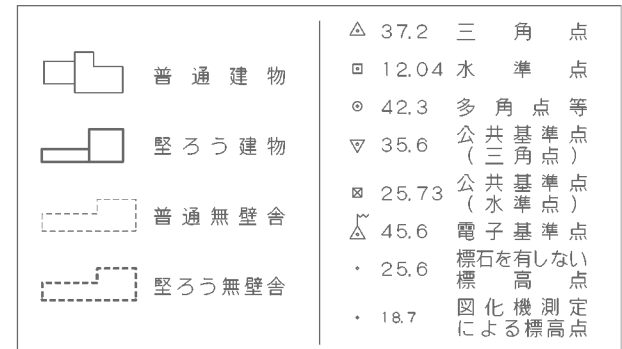

図例
— 変更後の区域区分線
— 変更前の区域区分線
— 都市計画区域
— 大字界
— 小字界

平成 20 年測量
平成 29 年修正






株式会社
パスコ調製

この図は、平成 29 年の測量に基づき、都市計画の都市計画基本図を
更新したものである。29 年 7 月 1 日現在のものである。

この測量成果は、国土地理院長の承認及び勘定を経て得たものである。
(測量成果) 平成 29 年 7 月 1 日現在のものである。

計画機関 中井町

IX—MC 46—1
(15 - 7)

事項	市町名	中井町
件名	大井都市計画 区域区分の変更	
図面の名称	計画図	
縮尺	1/2,500	
番号	2/3	
作成年月日	令和 年 月 日	