


急傾斜地の崩壊区域調書

様式5-1 著しい危害のおそれのある土地の区域の座標位置図

調査年度 平成30年度

急傾斜地の位置 箇所番号 204-H18-001-1 箇所名 極楽寺1丁目1-1 所在地 神奈川県鎌倉市極楽寺1丁目・極楽寺2丁目・極楽寺3丁目

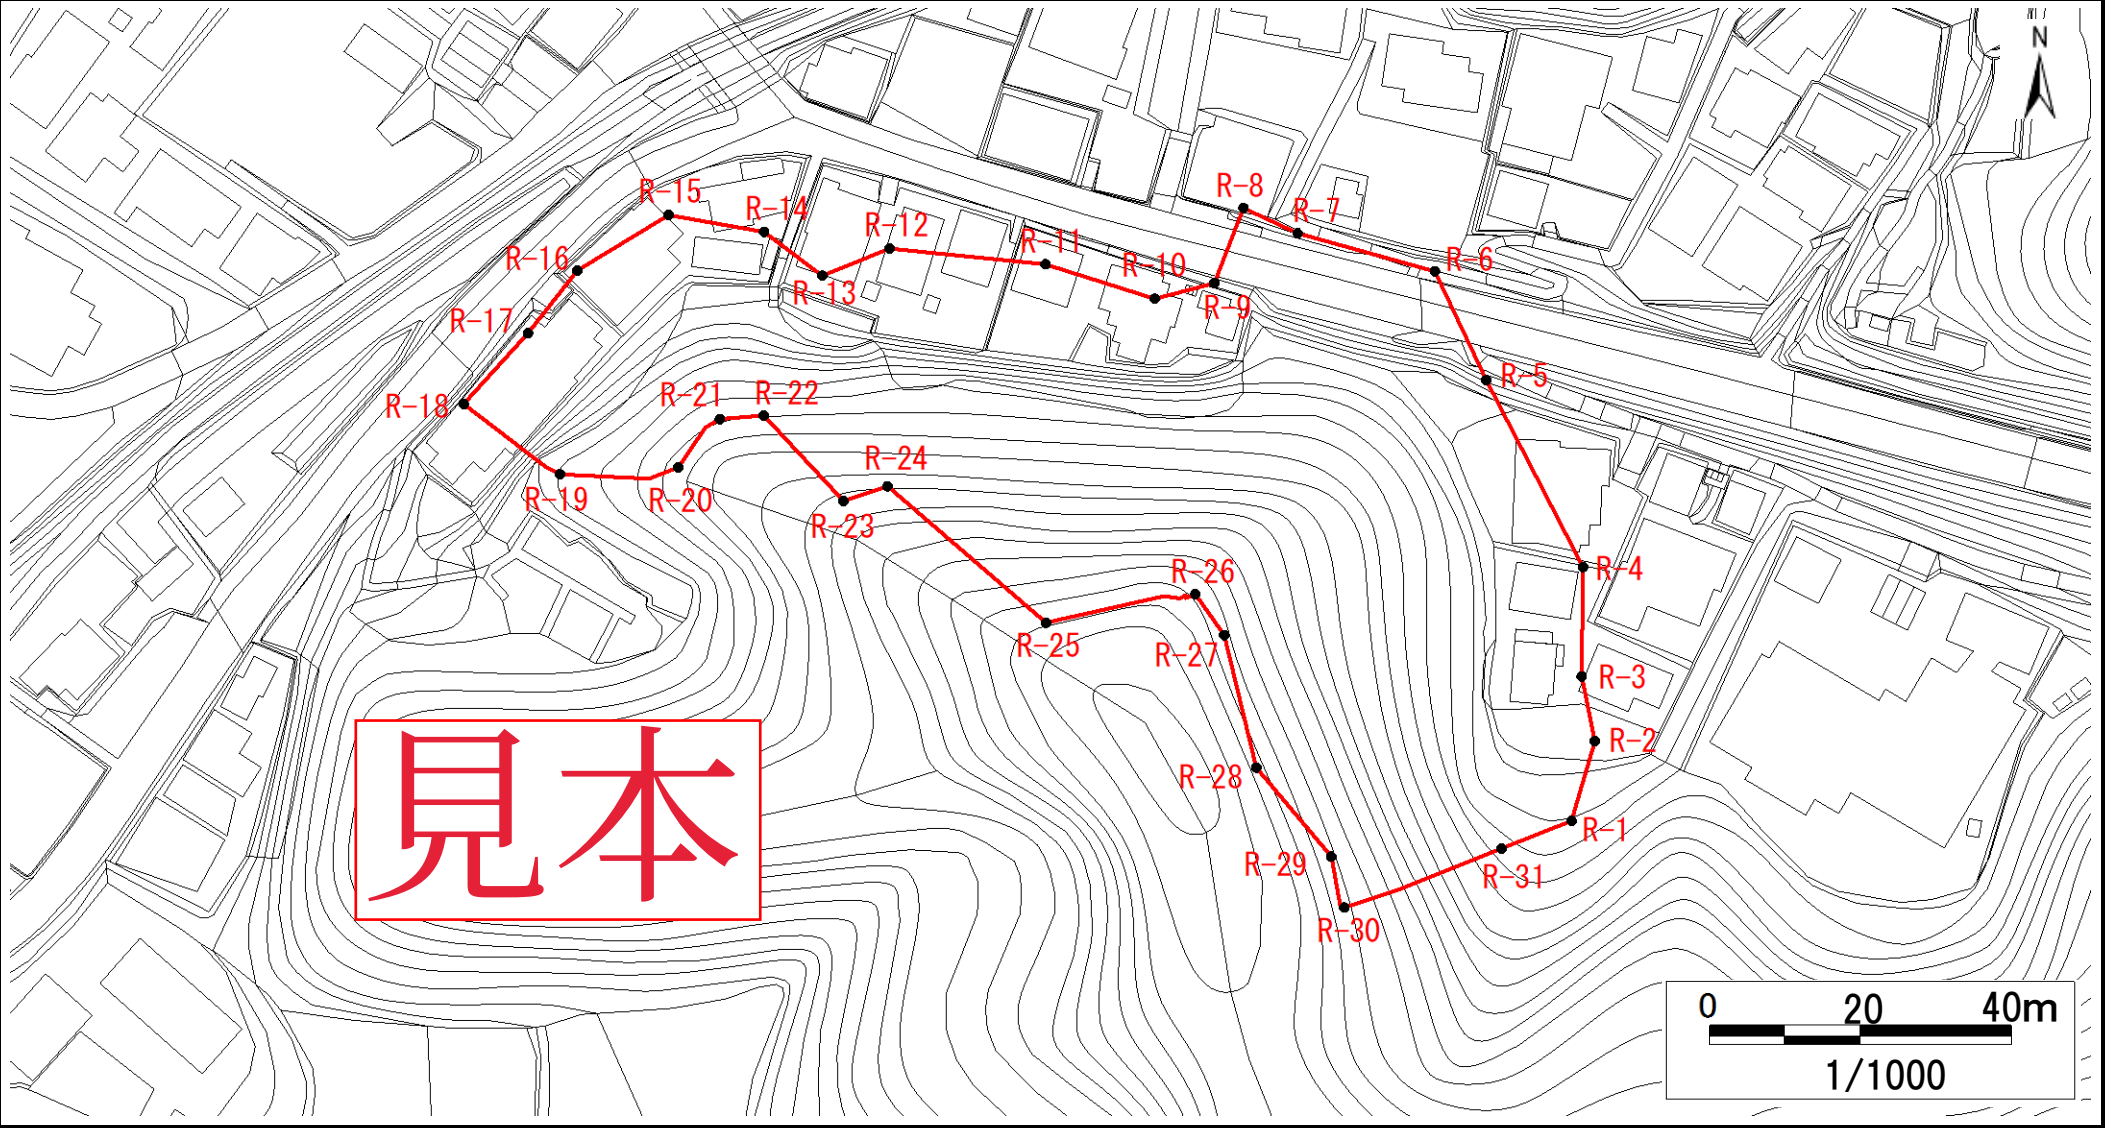

急傾斜地の崩壊区域調書

様式5-2 著しい危害のおそれのある土地の区域の座標一覧

調査年度 平成30年度

急傾斜地の位置 箇所番号 204-H18-001-1 箇所名 極楽寺1丁目1-1 所在地 神奈川県鎌倉市極楽寺1丁目・極楽寺2丁目・極楽寺3丁目


著しい危害のおそれのある土地の区域の座標						著しい危害のおそれのある土地の区域の座標					
地点記号	X(m)	Y(m)	地点記号	X(m)	Y(m)	地点記号	X(m)	Y(m)	地点記号	X(m)	Y(m)
R-1	-76626.27	-27509.01	R-31	-76629.93	-27518.23						
R-2	-76615.74	-27505.93									
R-3	-76607.15	-27507.64									
R-4	-76592.68	-27507.47									
R-5	-76567.97	-27520.24									
R-6	-76553.54	-27527.07									
R-7	-76548.47	-27545.24									
R-8	-76545.14	-27552.38									
R-9	-76555.10	-27556.25									
R-10	-76557.14	-27564.12									
R-11	-76552.59	-27578.60									
R-12	-76550.53	-27599.20									
R-13	-76554.10	-27608.08									
R-14	-76548.30	-27615.78									
R-15	-76546.05	-27628.43									
R-16	-76553.41	-27640.50									
R-17	-76561.71	-27647.03									
R-18	-76571.08	-27655.54									
R-19	-76580.40	-27642.81									
R-20	-76579.48	-27627.13									
R-21	-76573.09	-27621.62									
R-22	-76572.63	-27615.86									
R-23	-76583.91	-27605.30									
R-24	-76581.98	-27599.46									
R-25	-76600.03	-27578.50									
R-26	-76596.28	-27558.74									
R-27	-76601.67	-27554.94									
R-28	-76619.21	-27550.68									
R-29	-76631.02	-27540.74									
R-30	-76637.76	-27539.07									

見本

測量座標系で表示

急傾斜地の崩壊区域調書

様式6-1 実測座標位置図

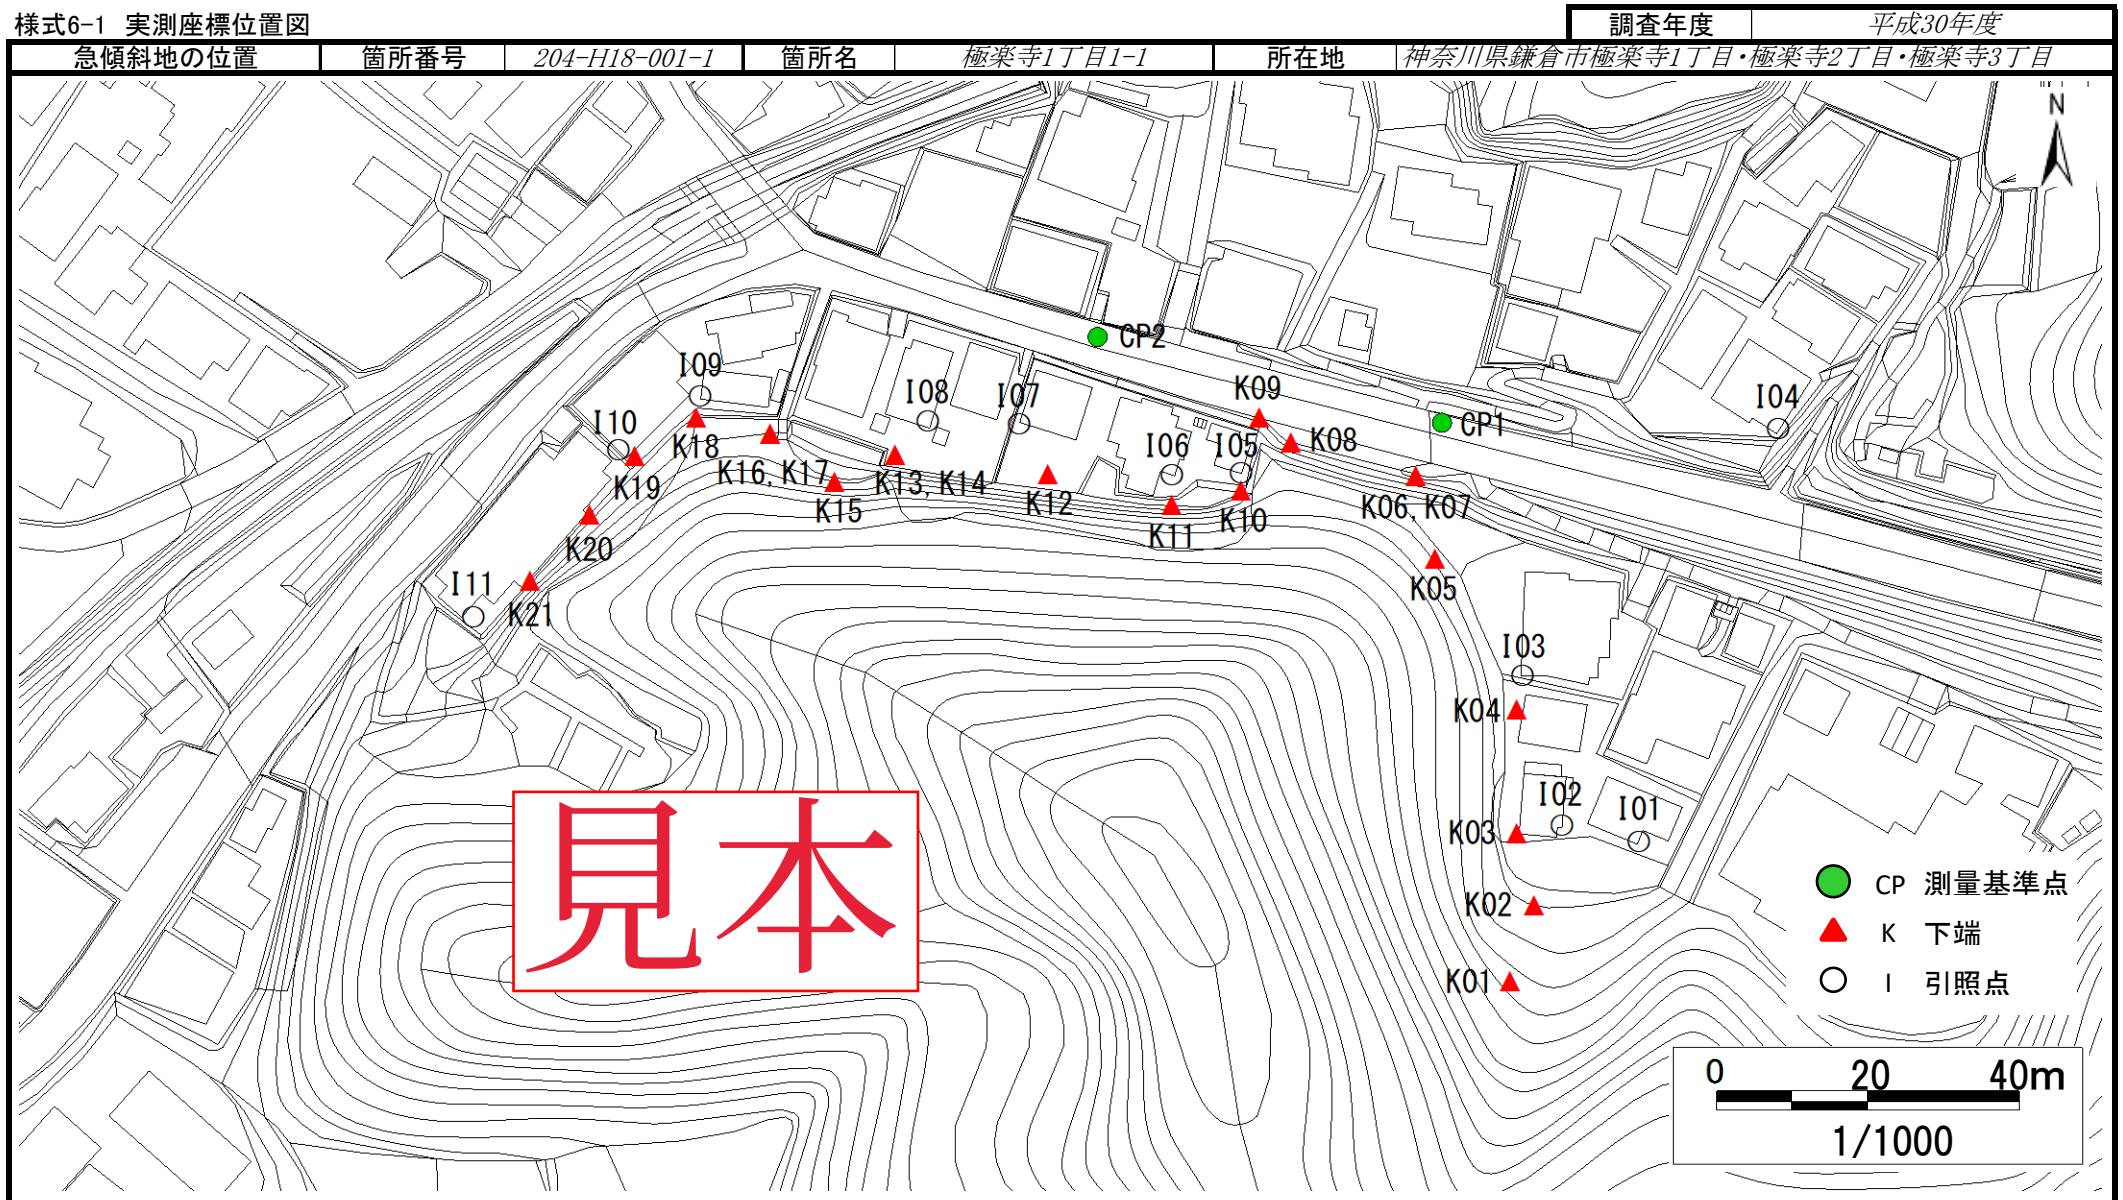


下端の座標値(K01～)については電子申請では対応しておりません。ご了承ください。

急傾斜地の崩壊区域調書

様式6-2 測量基準点の点の記

調査年度 平成30年度

急傾斜地の位置	箇所番号	204-H18-001-1	箇所名	極楽寺1丁目1-1	所在地	神奈川県鎌倉市極楽寺1丁目・極楽寺2丁目・極楽寺3丁目
---------	------	---------------	-----	-----------	-----	-----------------------------

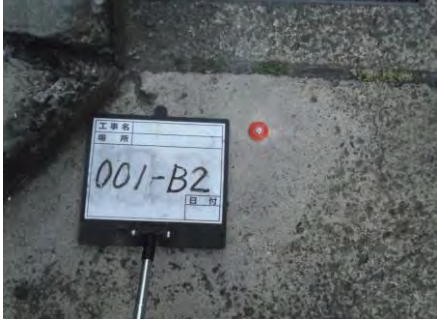 		 	
現地コメント	縁石上（新設）	現地コメント	コンクリート舗装上（新設）
地点記号	CP1	地点記号	CP2
X	-76556.01	X	-76544.66
Y	-27527.32	Y	-27572.89
Z	20.46	Z	21.88

見本