



葉山都市計画図

令和六年三月作成

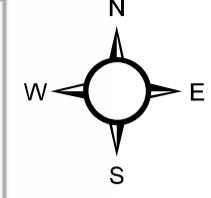

株式会社パスコ調製

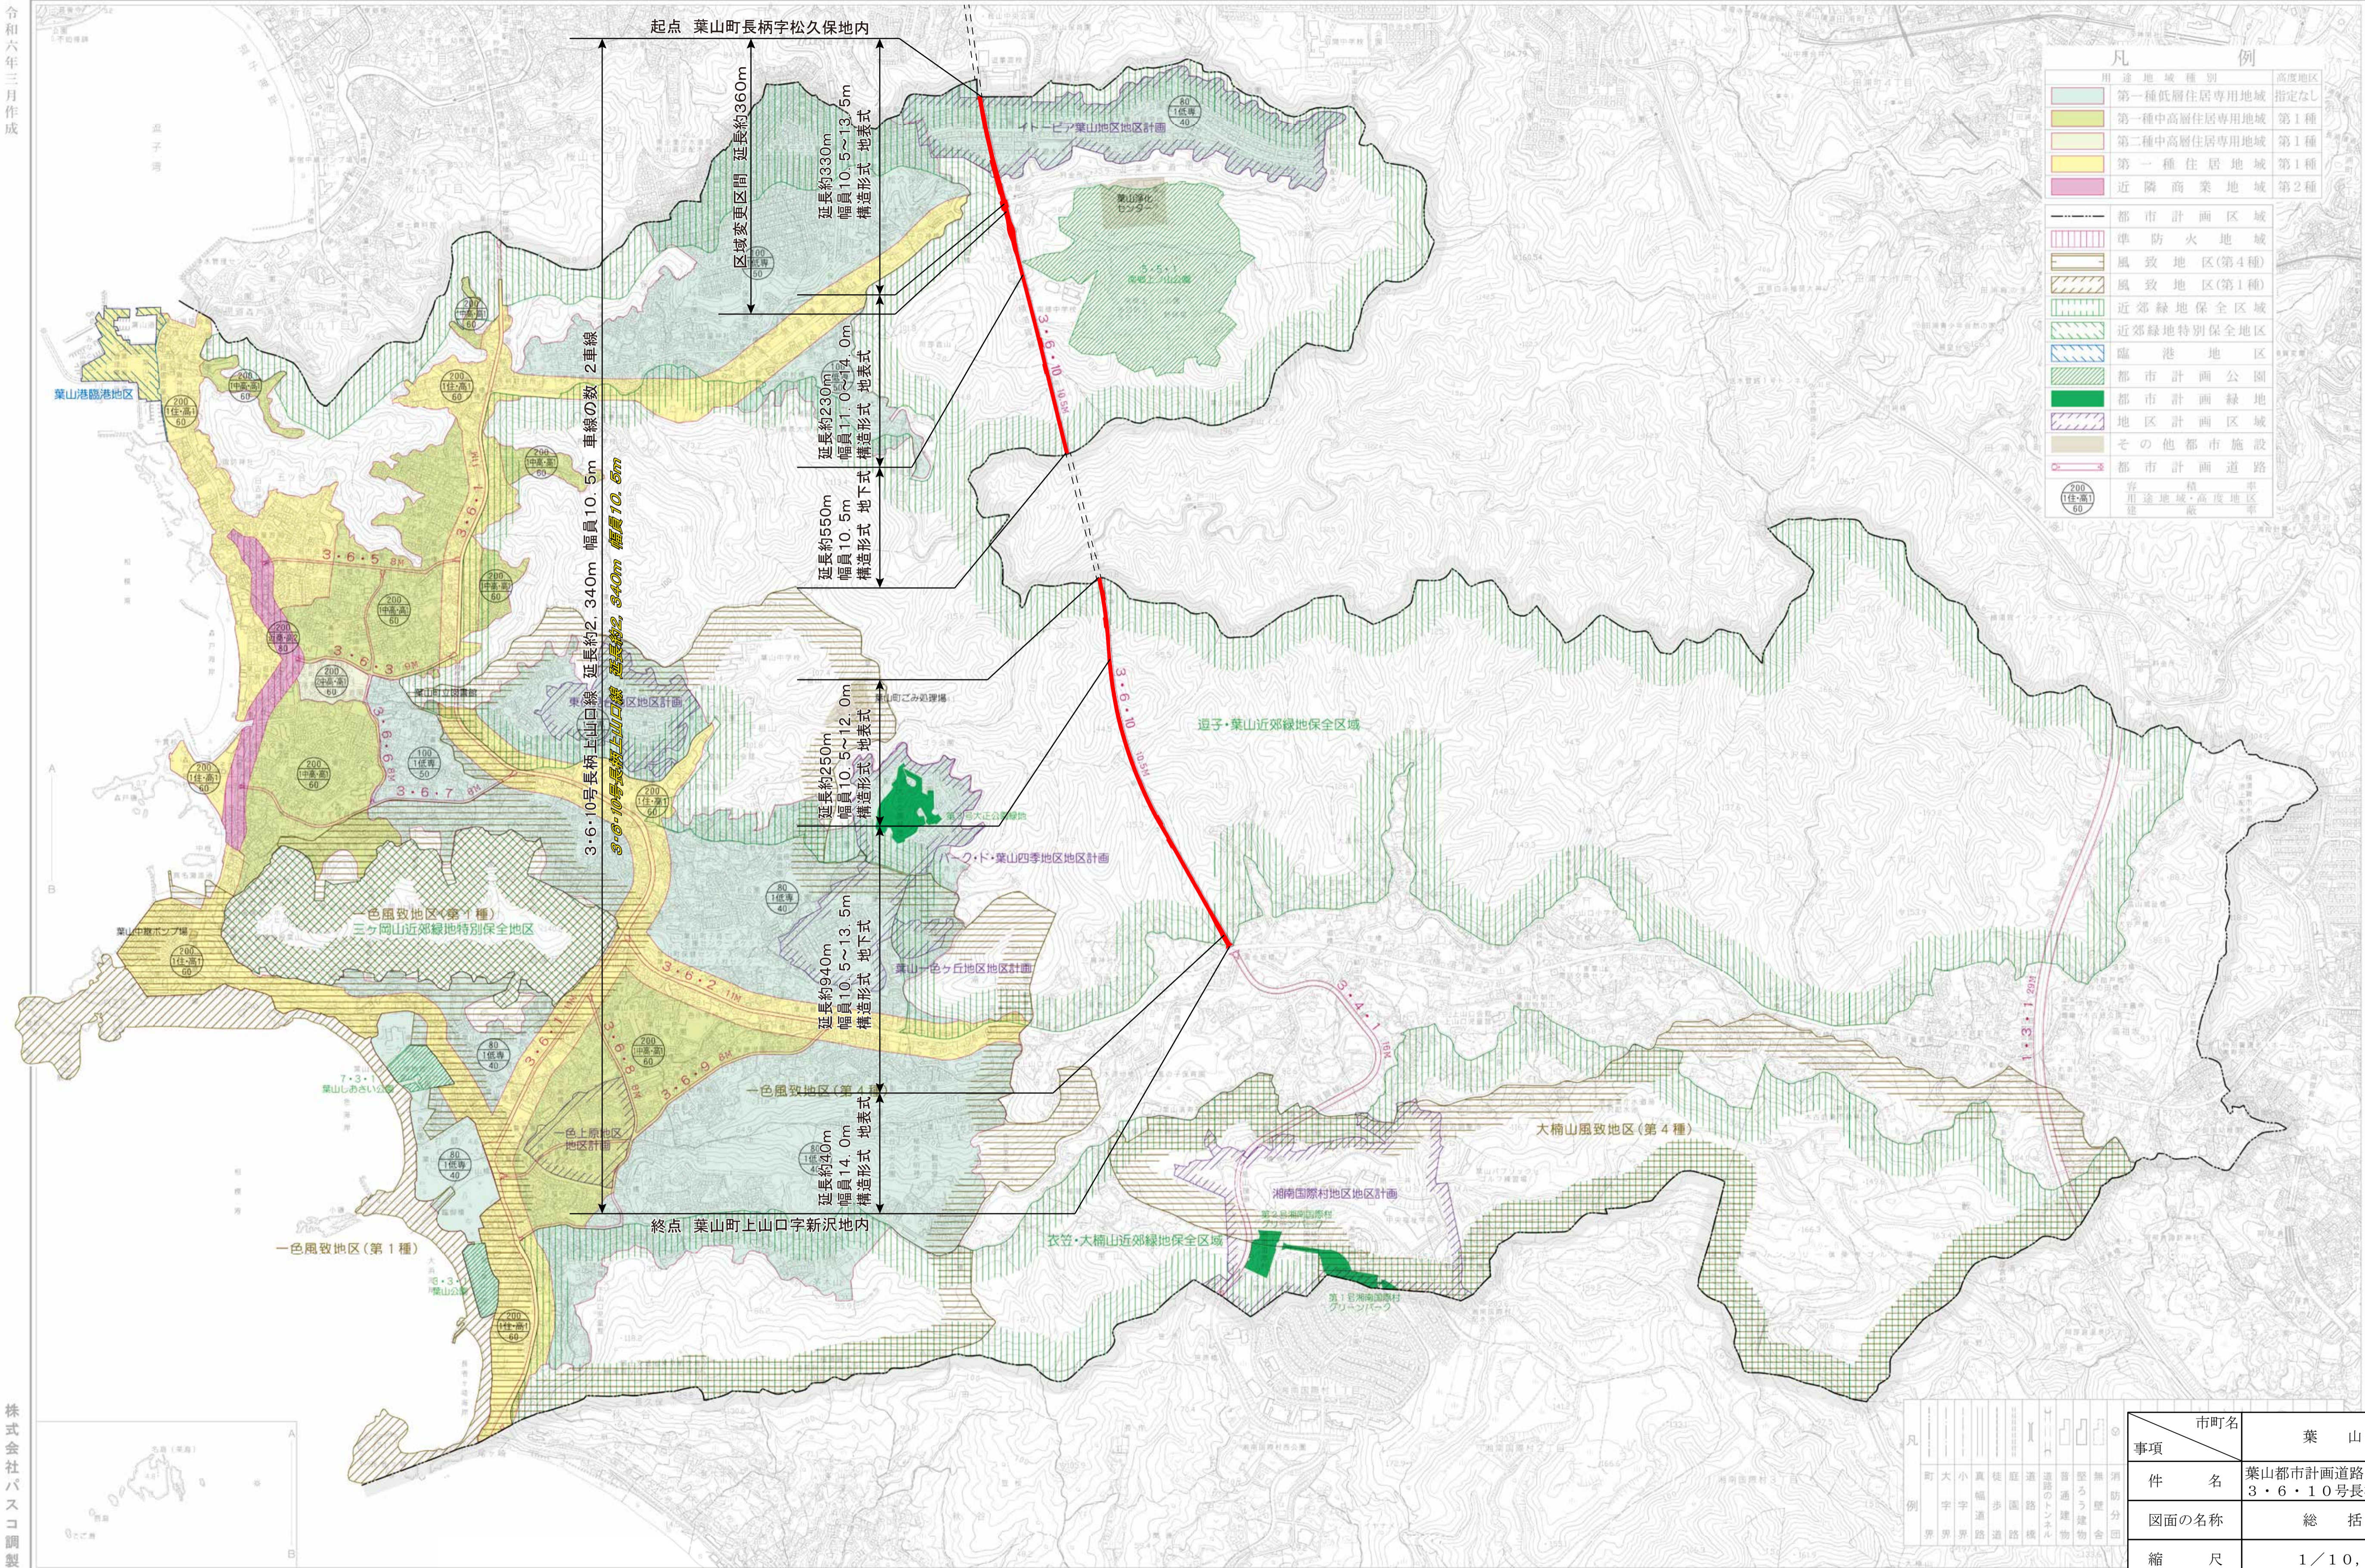

この地図は、葉山町1：2500都市計画基本図を縮図編集したものである。



計画

市町名		葉山町
事項	件名	葉山都市計画道路の変更 3・6・10号長柄上山口線
図面の名称	総括図	
縮尺	1／10,000	
番号	1の1	
作成年月日	令和 年 月 日	