


# 計画概要図

# 県内位置図

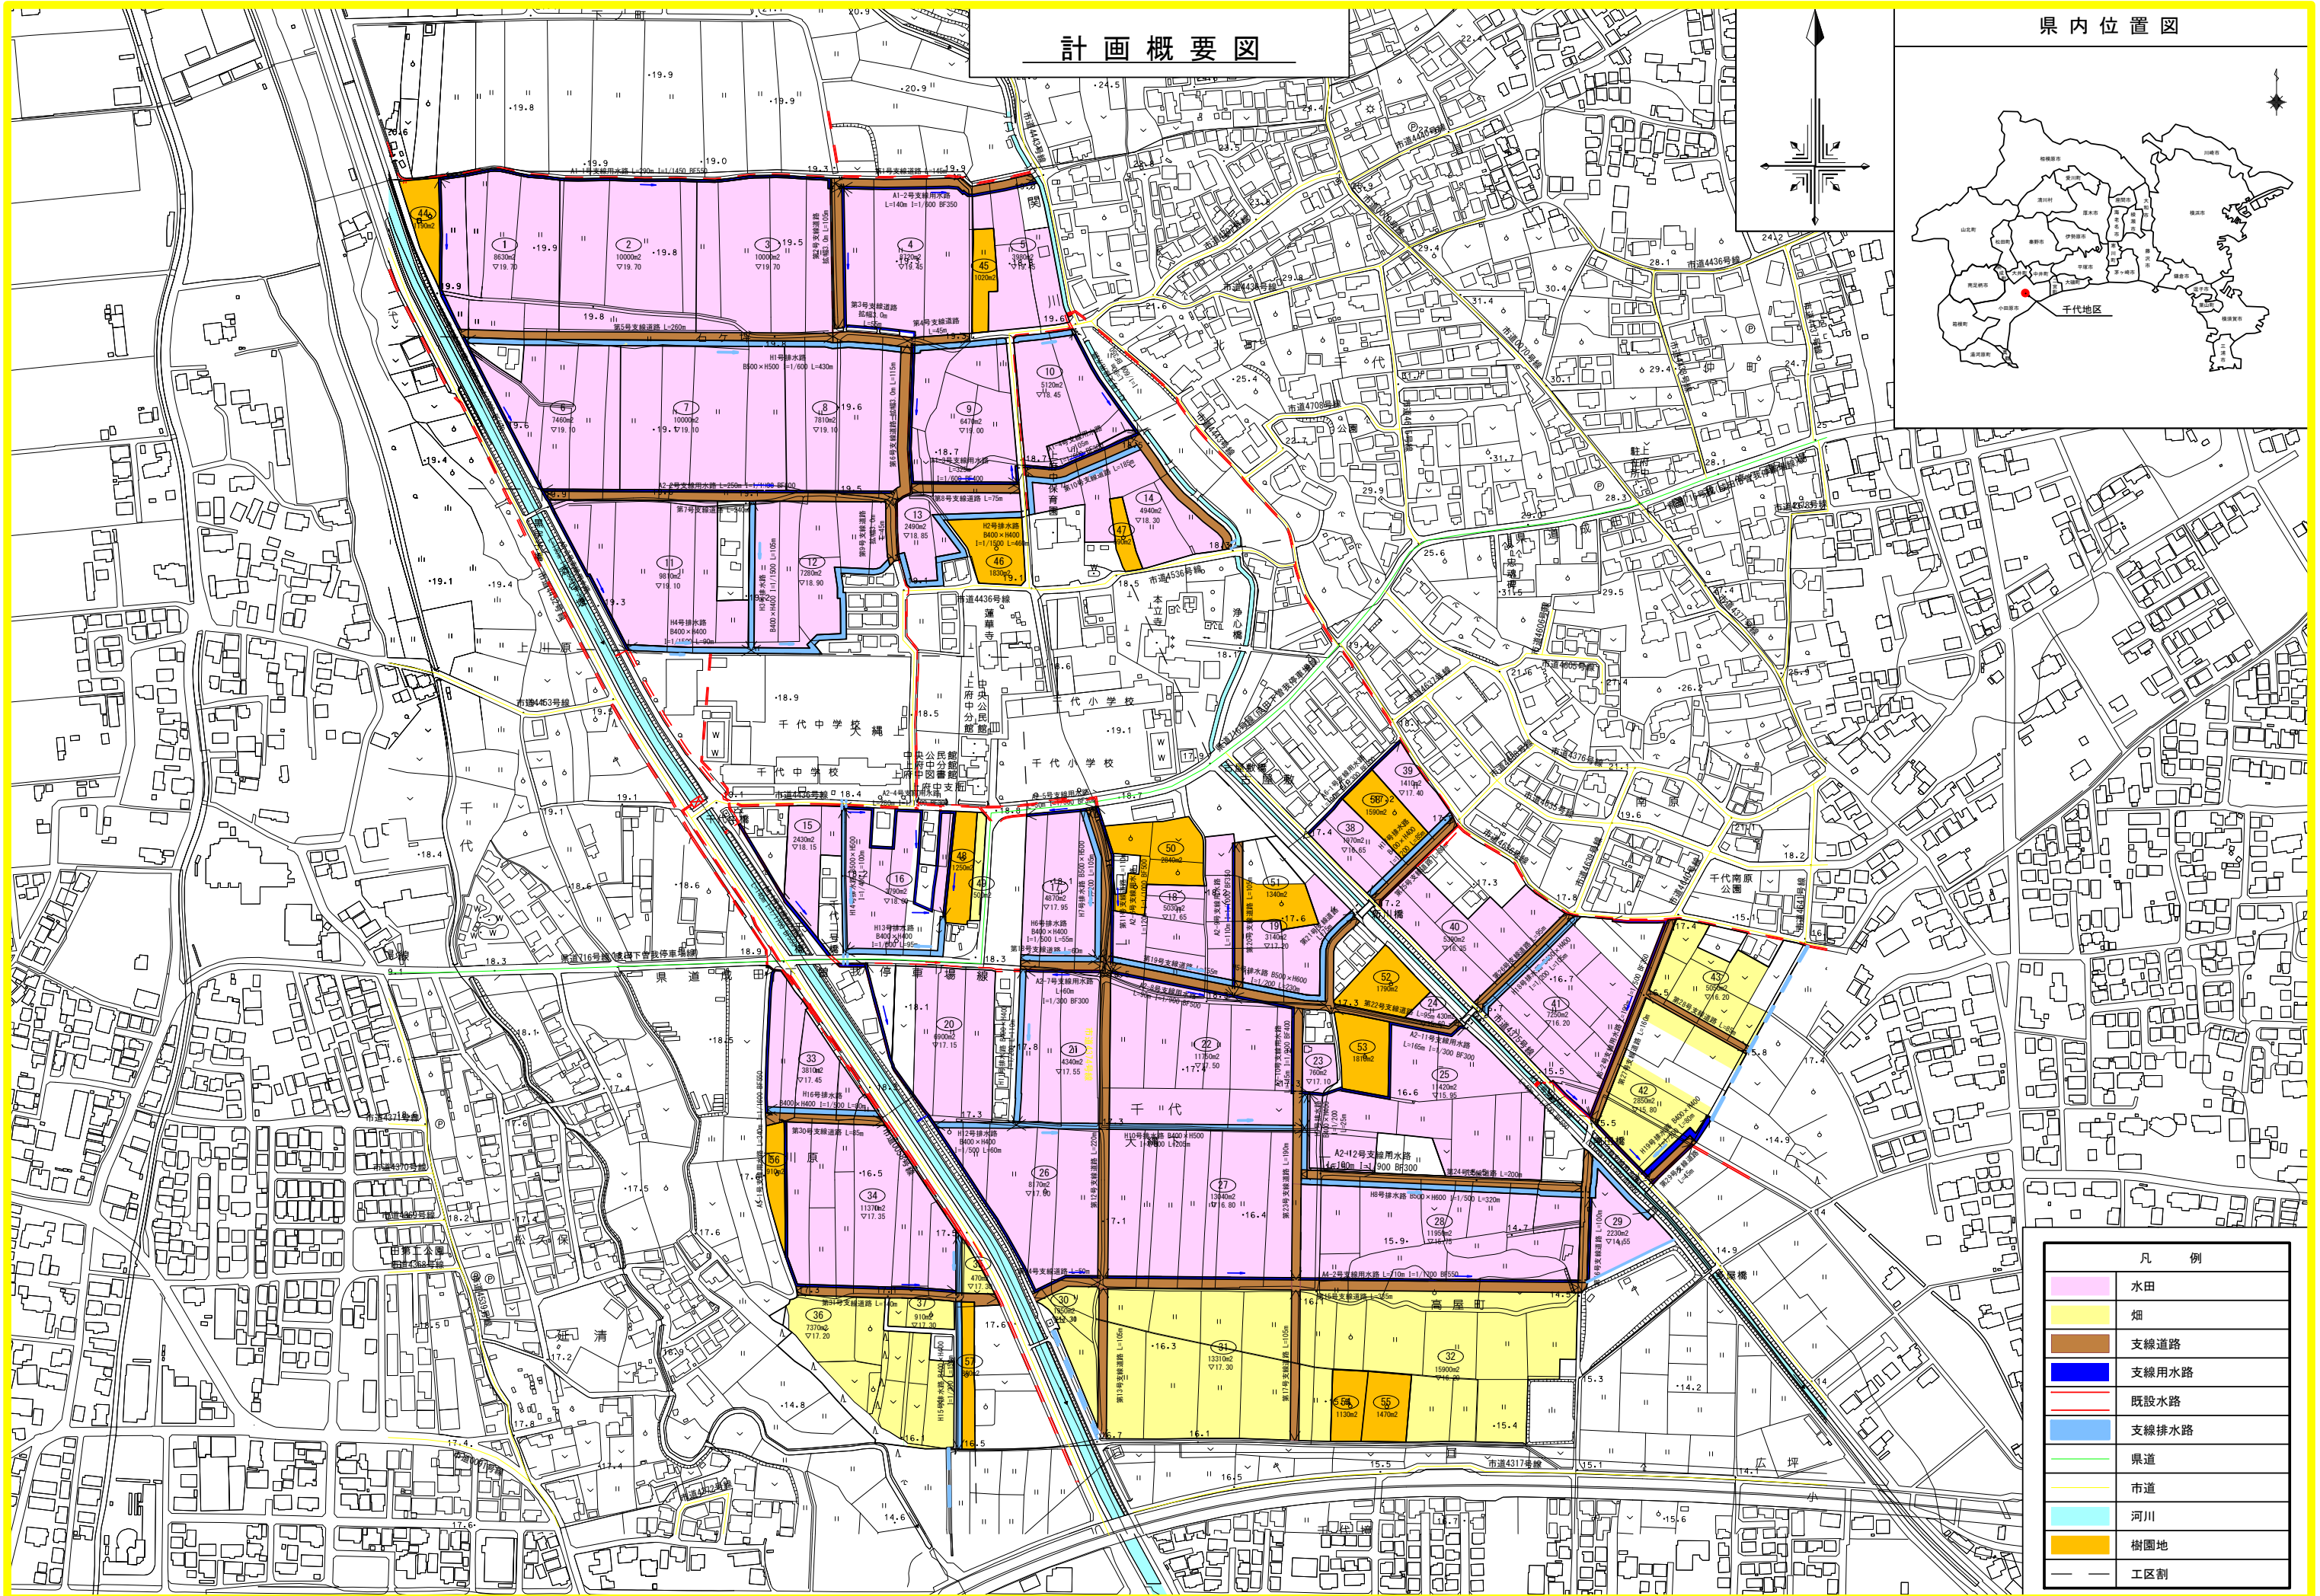

凡 例	
<span style="display:inline-block; width:15px; height:15px; background-color: #FFC0CB; border: 1px solid black;"></span>	水田
<span style="display:inline-block; width:15px; height:15px; background-color: #FFFACD; border: 1px solid black;"></span>	畑
<span style="display:inline-block; width:15px; height:15px; background-color: #D2B48C; border: 1px solid black;"></span>	支線道路
<span style="display:inline-block; width:15px; height:15px; background-color: #ADD8E6; border: 1px solid black;"></span>	支線用水路
<span style="display:inline-block; width:15px; height:15px; background-color: #FF0000; border: 1px solid black;"></span>	既設水路
<span style="display:inline-block; width:15px; height:15px; background-color: #ADD8E6; border: 1px solid black;"></span>	支線排水路
<span style="display:inline-block; width:15px; height:15px; background-color: #90EE90; border: 1px solid black;"></span>	県道
<span style="display:inline-block; width:15px; height:15px; background-color: #FFD700; border: 1px solid black;"></span>	市道
<span style="display:inline-block; width:15px; height:15px; background-color: #00CED1; border: 1px solid black;"></span>	河川
<span style="display:inline-block; width:15px; height:15px; background-color: #FF8C00; border: 1px solid black;"></span>	樹園地
<span style="display:inline-block; width:15px; height:15px; border: 1px solid black;"></span>	工区劃