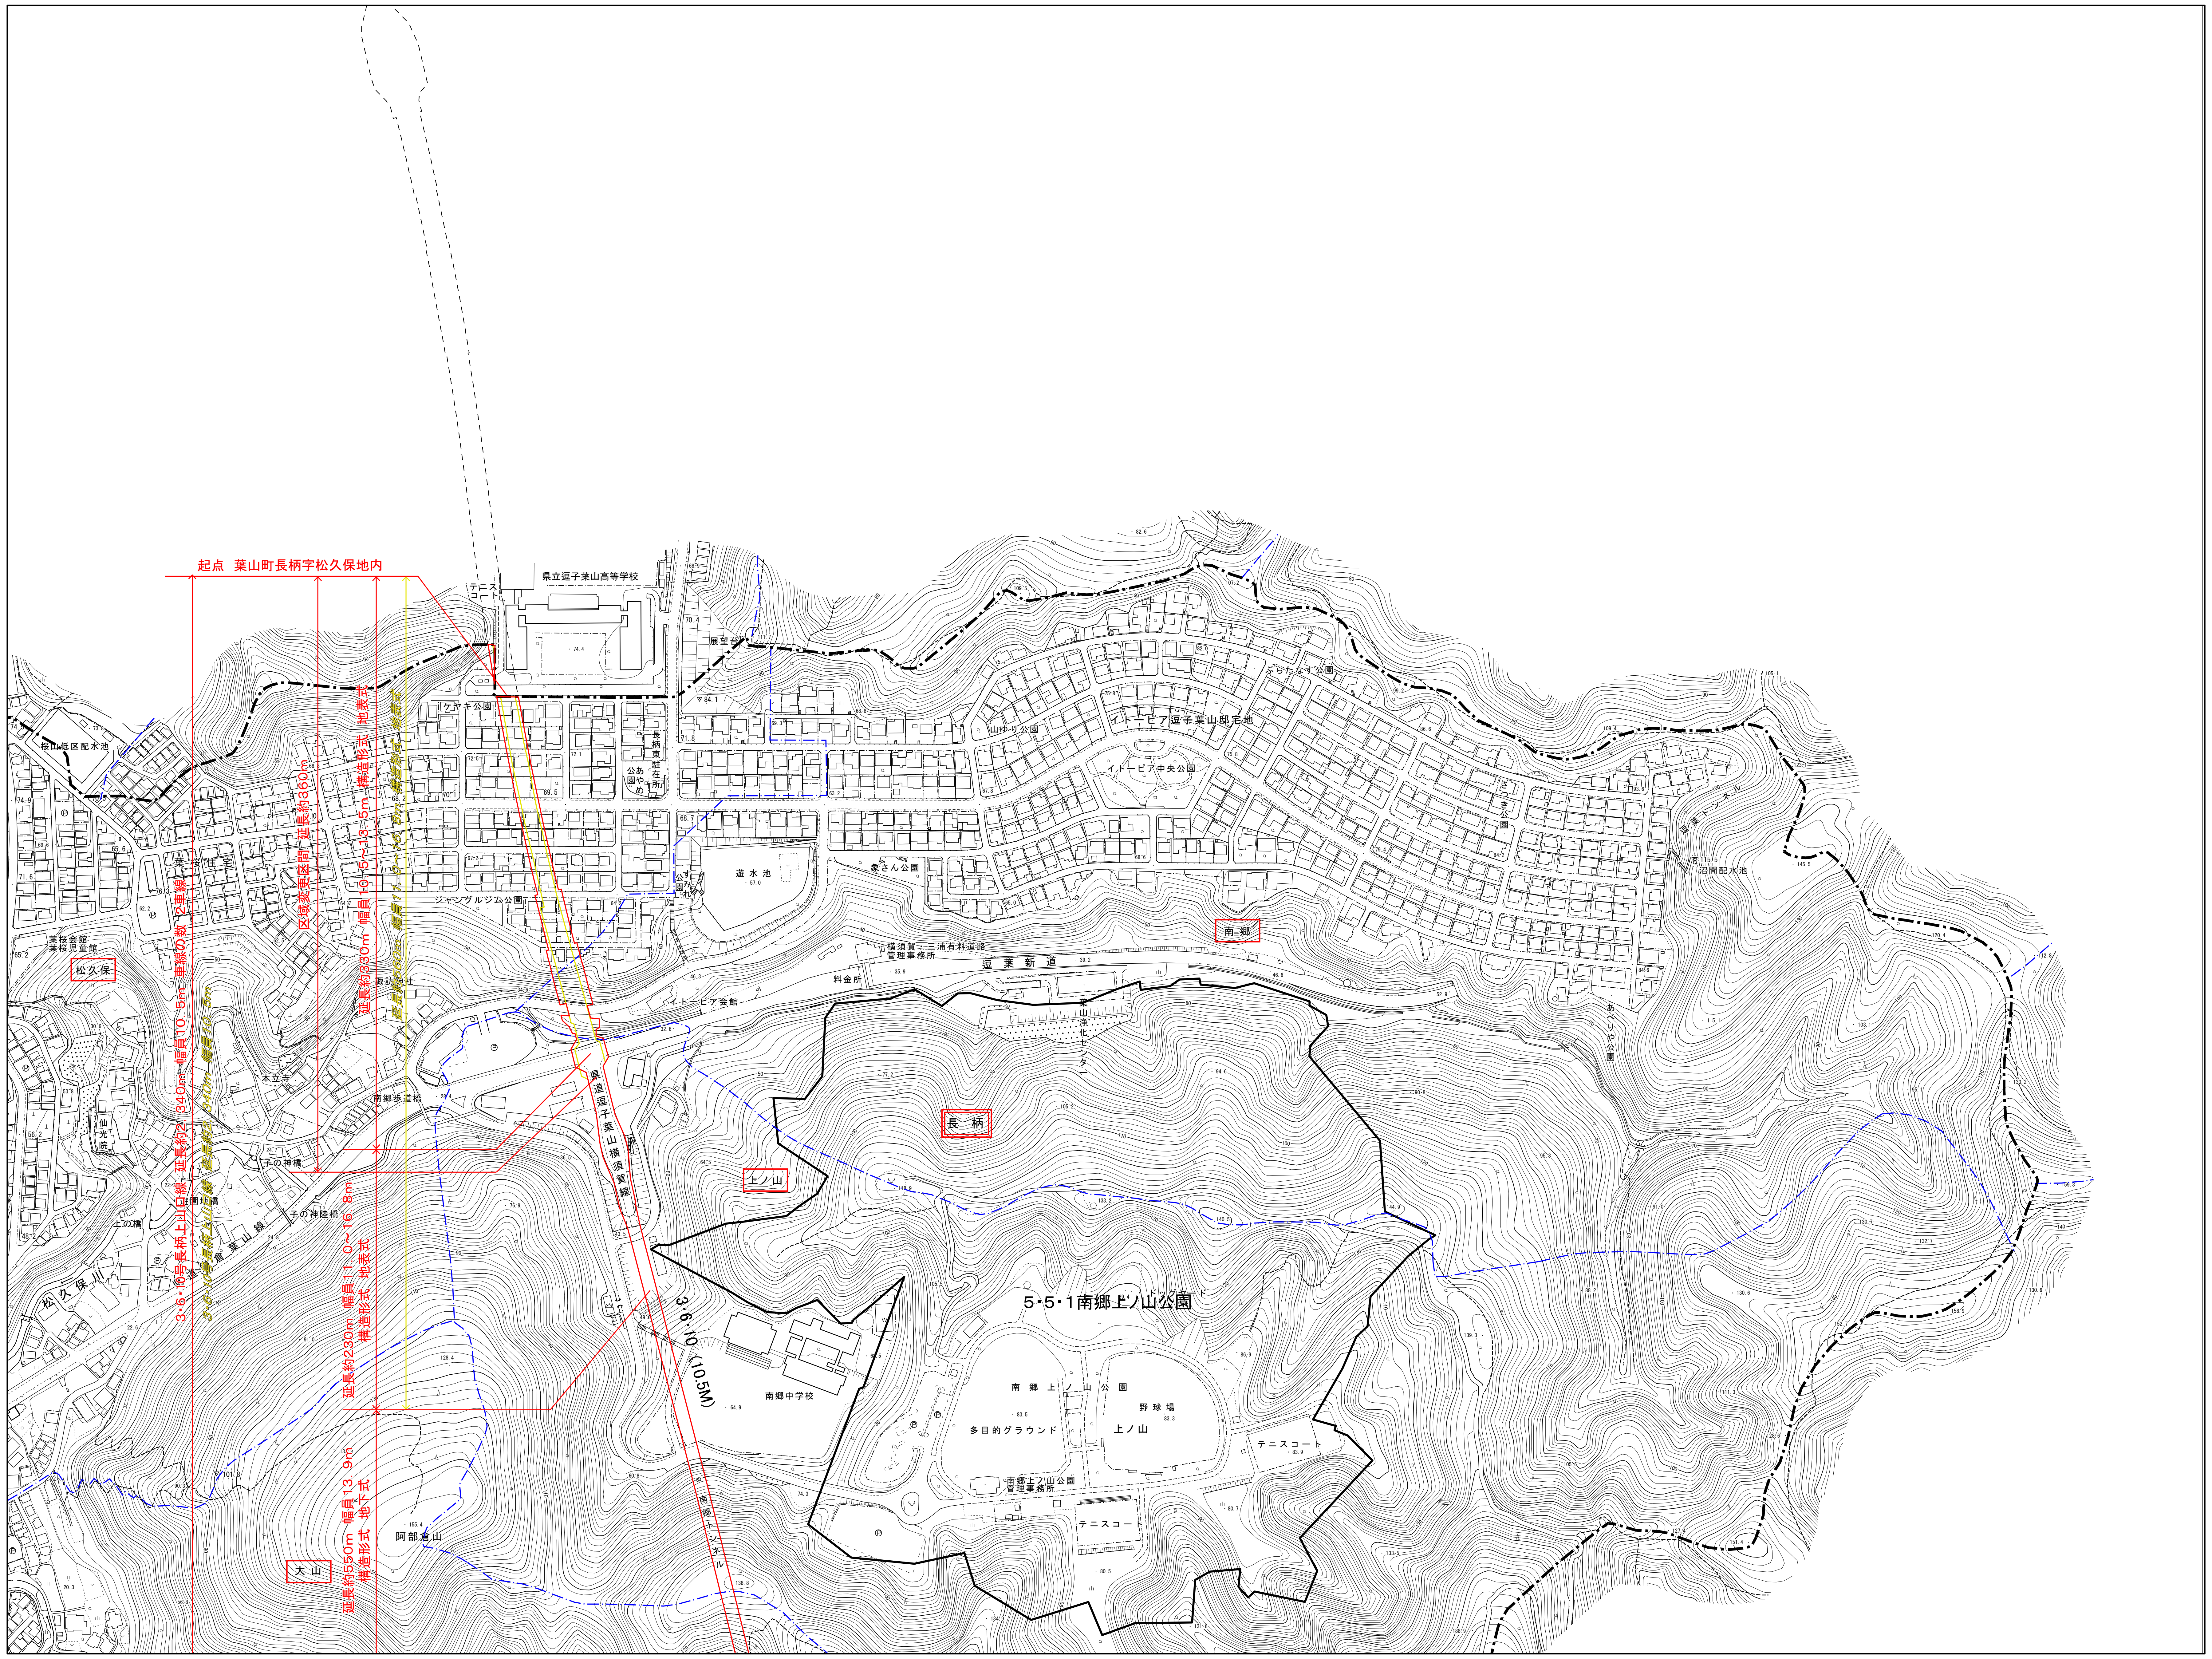
起点 葉山町長柄字松久保地内
3・6・10号長柄上山口線 延長約2，340m 幅員10．5m 車線の数 2車線
3・6・10号長柄上山口線 延長約2，340m 幅員10．5m
区域変更区間 延長約360m
延長約330m 幅員10．5～13．5m 構造形式 地表式
延長約560m 幅員11．0～16．8m 構造形式 地表式
延長約230m 幅員11．0～16．8m 構造形式 地表式
延長約550m 幅員13．9m 構造形式 地下式
3・6・10（10.5M）
5・5・1南郷上ノ山公園
松久保
南郷
長柄
上ノ山
大山
阿部倉山
県立逗子葉山高等学校
テニスコート
ケヤキ公園
長柄東駐在所
あやめ公園
すみれ公園
展望台
ジャングルジム公園
遊水池
象さん公園
山ゆり公園
イトーピア逗子葉山邸宅地
イトーピア中央公園
ぷらたなす公園
横須賀・三浦有料道路管理事務所
料金所
逗葉新道
イトーピア会館
葉山浄化センター
県道逗子葉山横須賀線
南郷トンネル
南郷中学校
南郷上ノ山公園
野球場
多目的グラウンド
テニスコート
南郷上ノ山公園管理事務所
桜山低区配水池
葉桜住宅
葉桜会館
葉桜児童館
仙光院
上の橋
松久保川
子の神橋
子の神陸橋
南郷歩道橋
本立寺
諏訪神社
逗葉新道
葉山線

1：2,500

0 50 100 200 300 400 500m

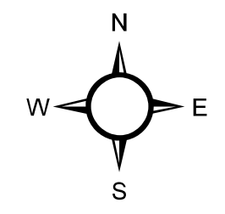

凡　例

行政界	━・━
町丁界・字界	─・─
都市計画道路（変更後）	🟥
都市計画道路（変更前）	🟨

事項＼市町名	葉　山　町
件　　名	葉山都市計画道路の変更 ３・６・１０号長柄上山口線
図面の名称	計画図
縮　　尺	１／２，５００
番　　号	１の１
作成年月日	令和　　年　　月　　日