




A-A断面図

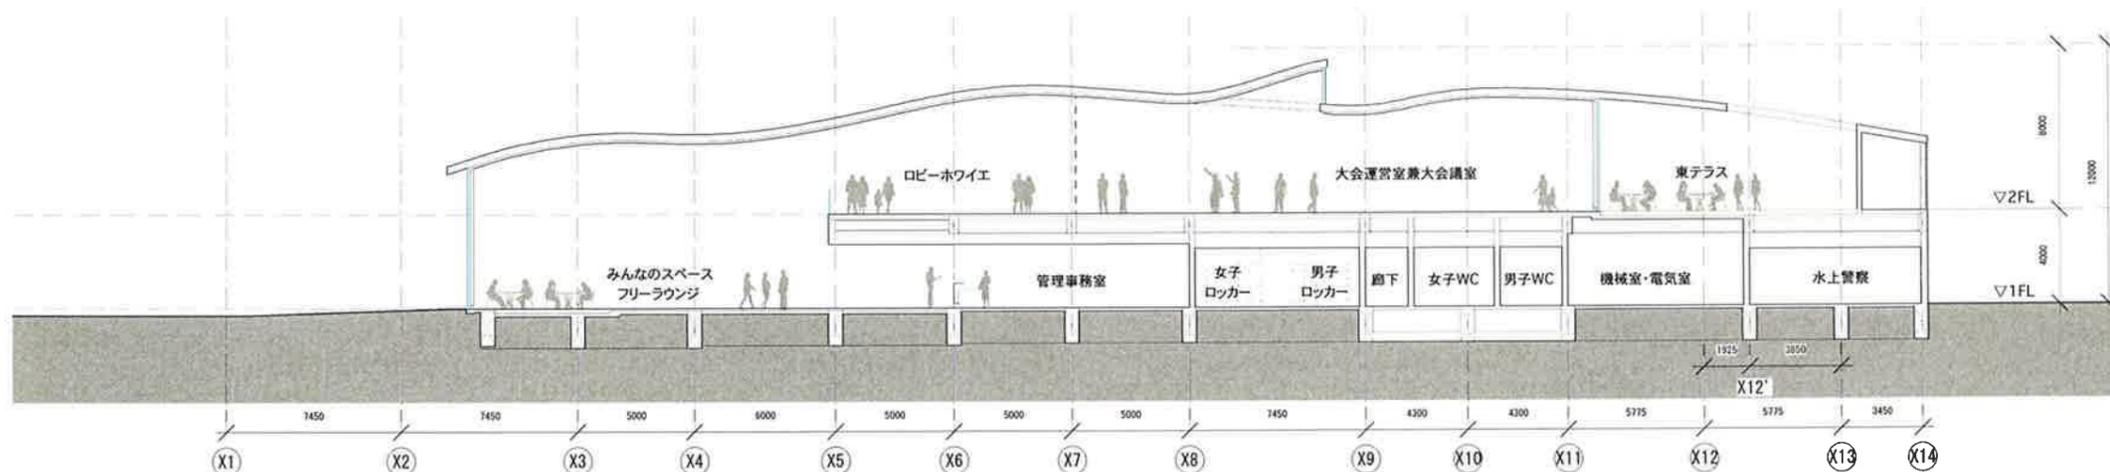


B-B断面図

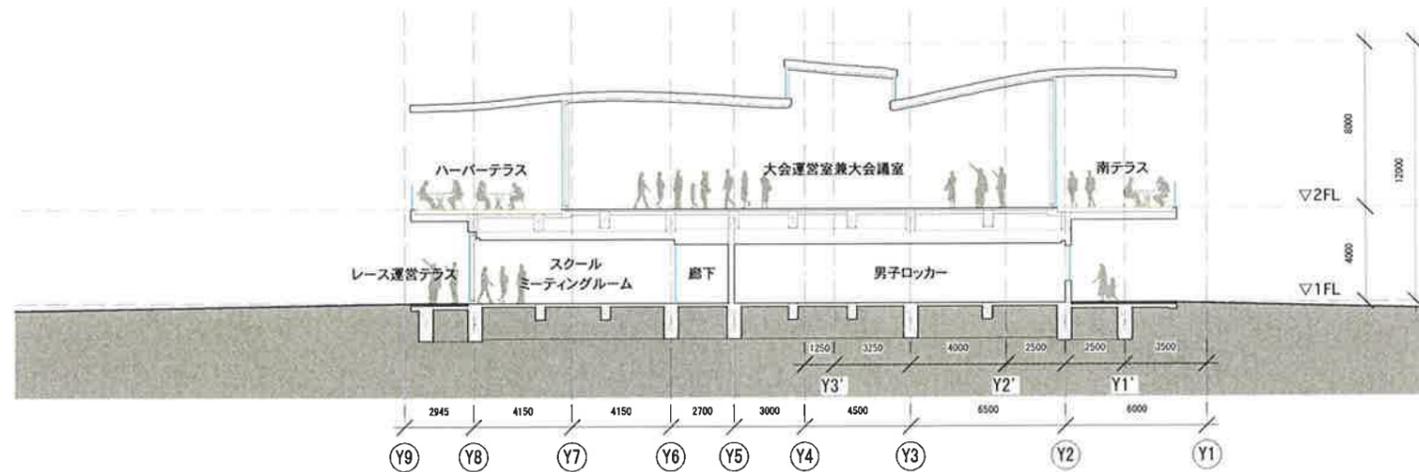


C-C断面図

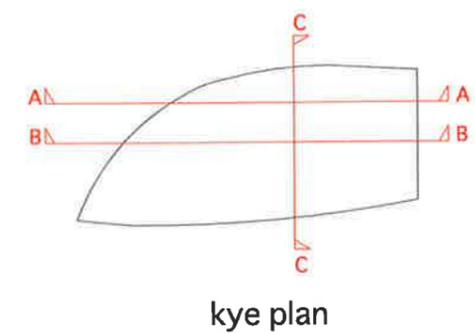


key plan

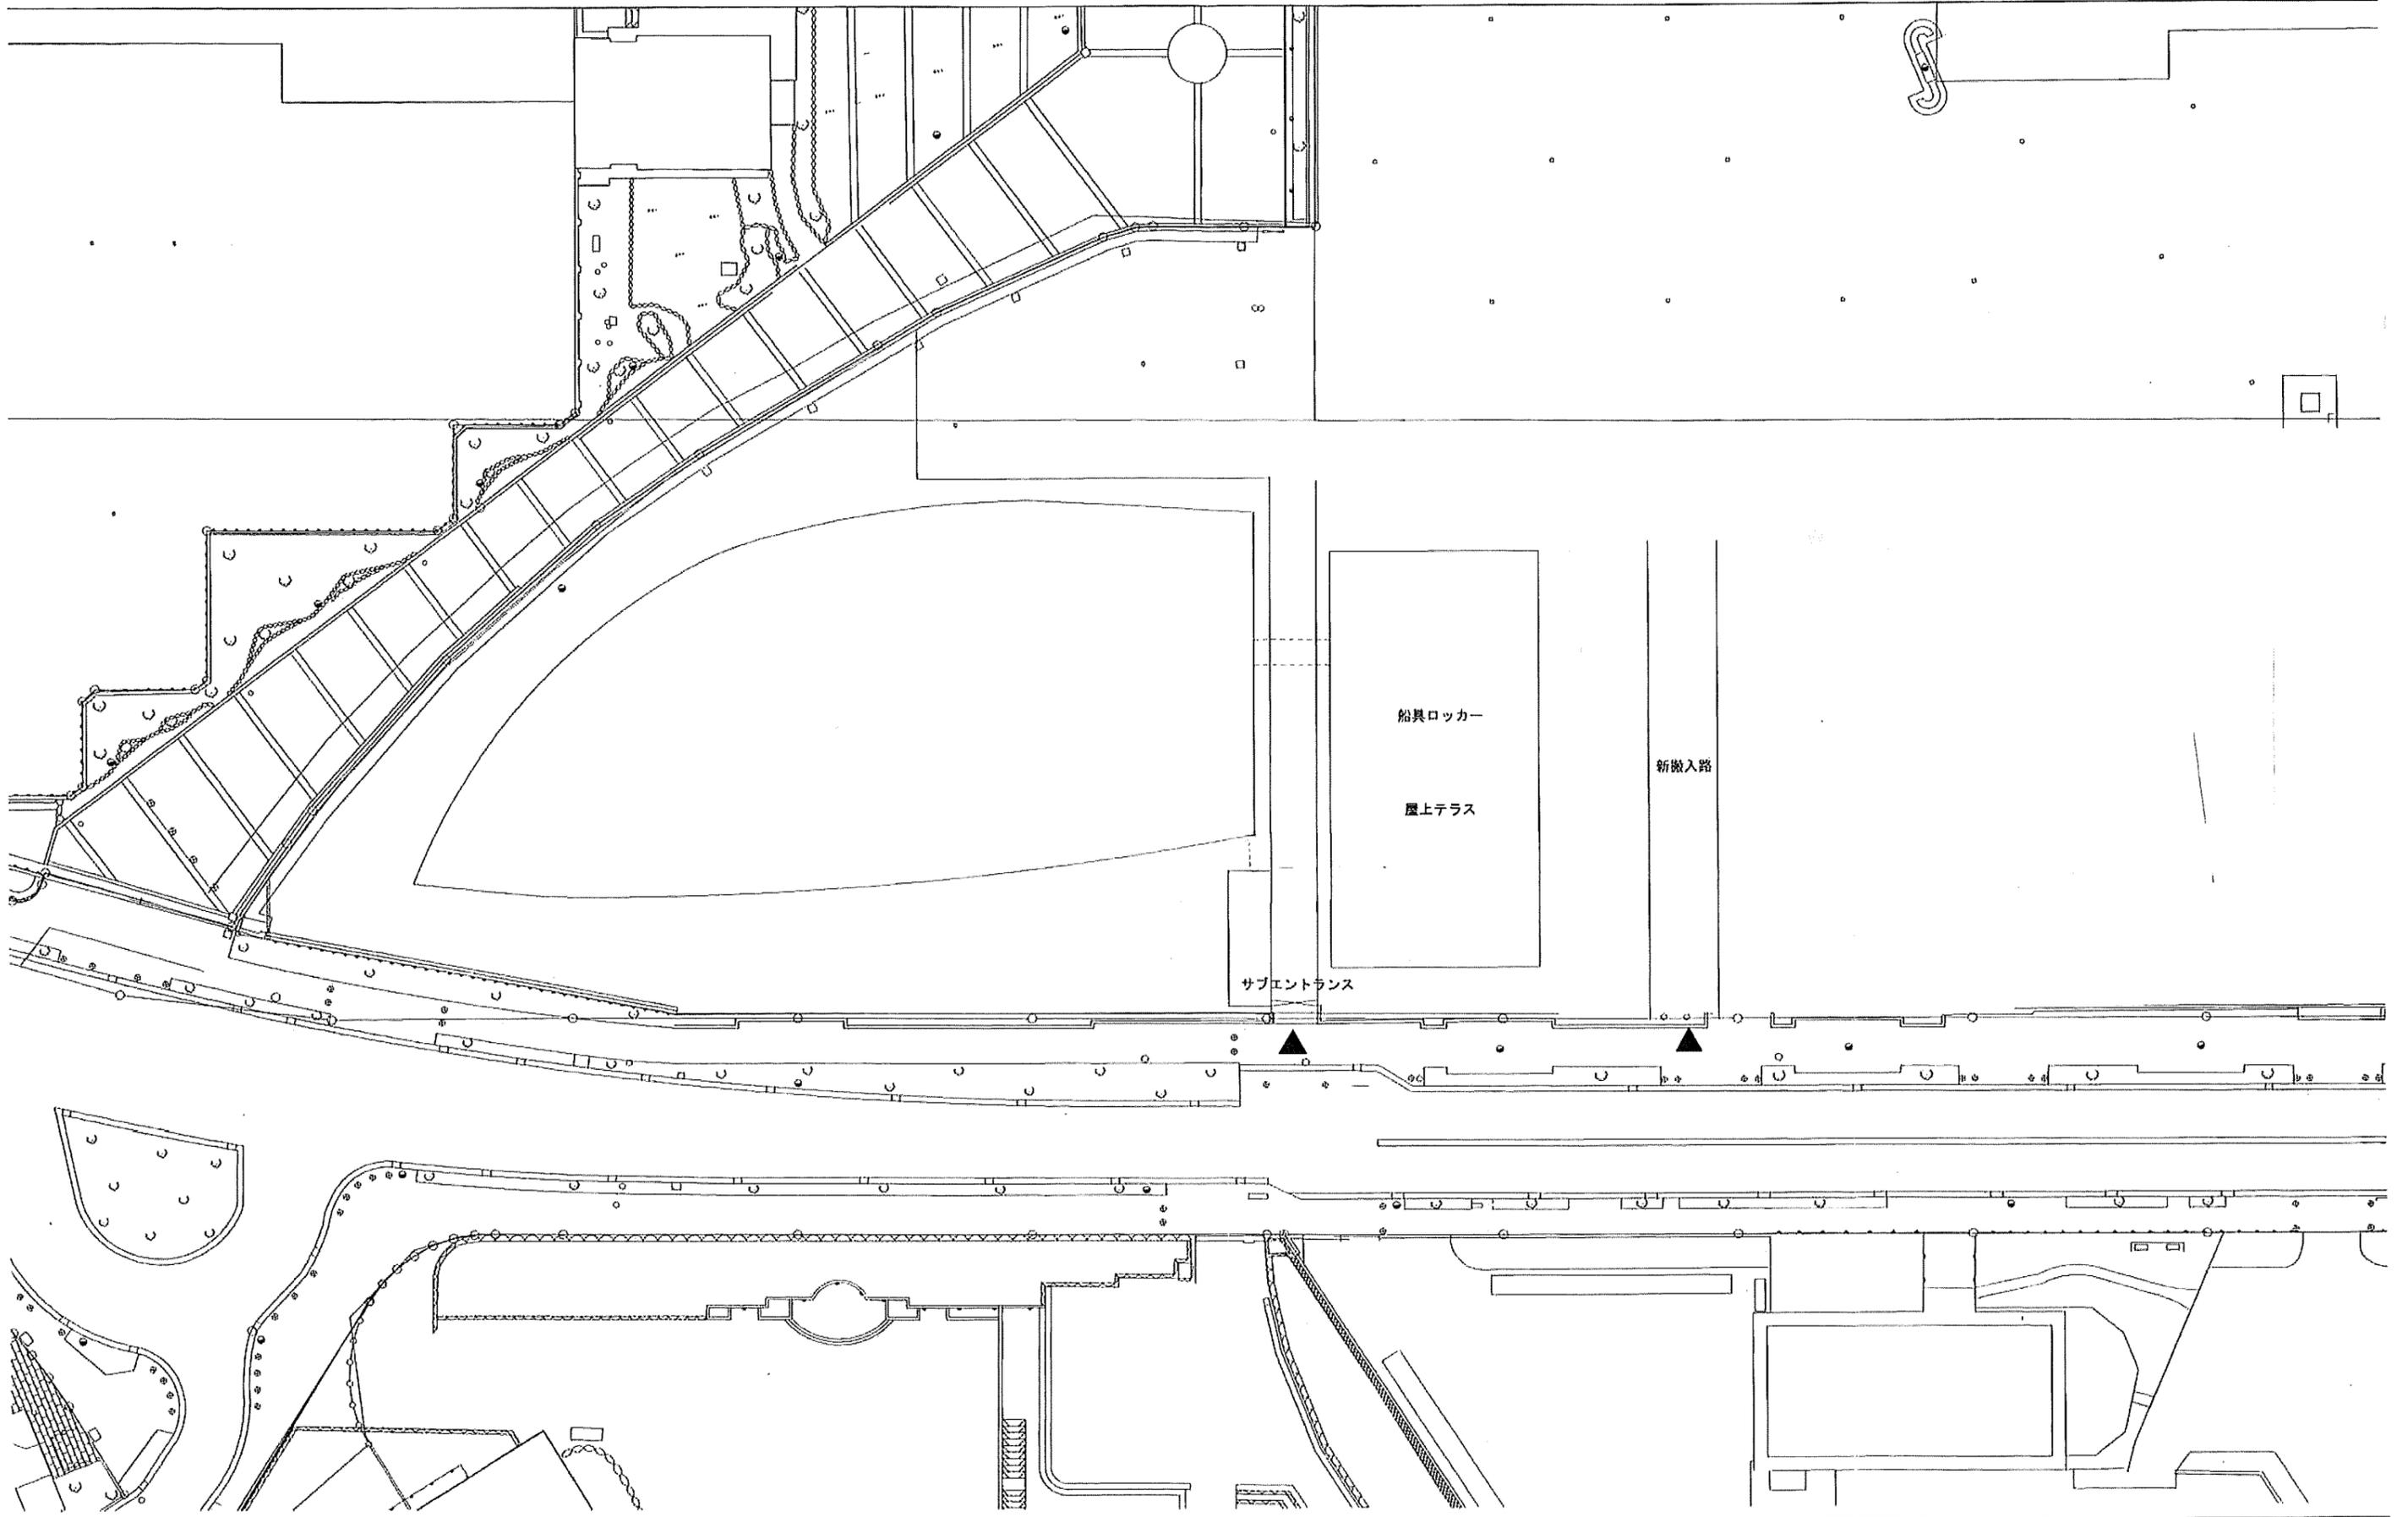


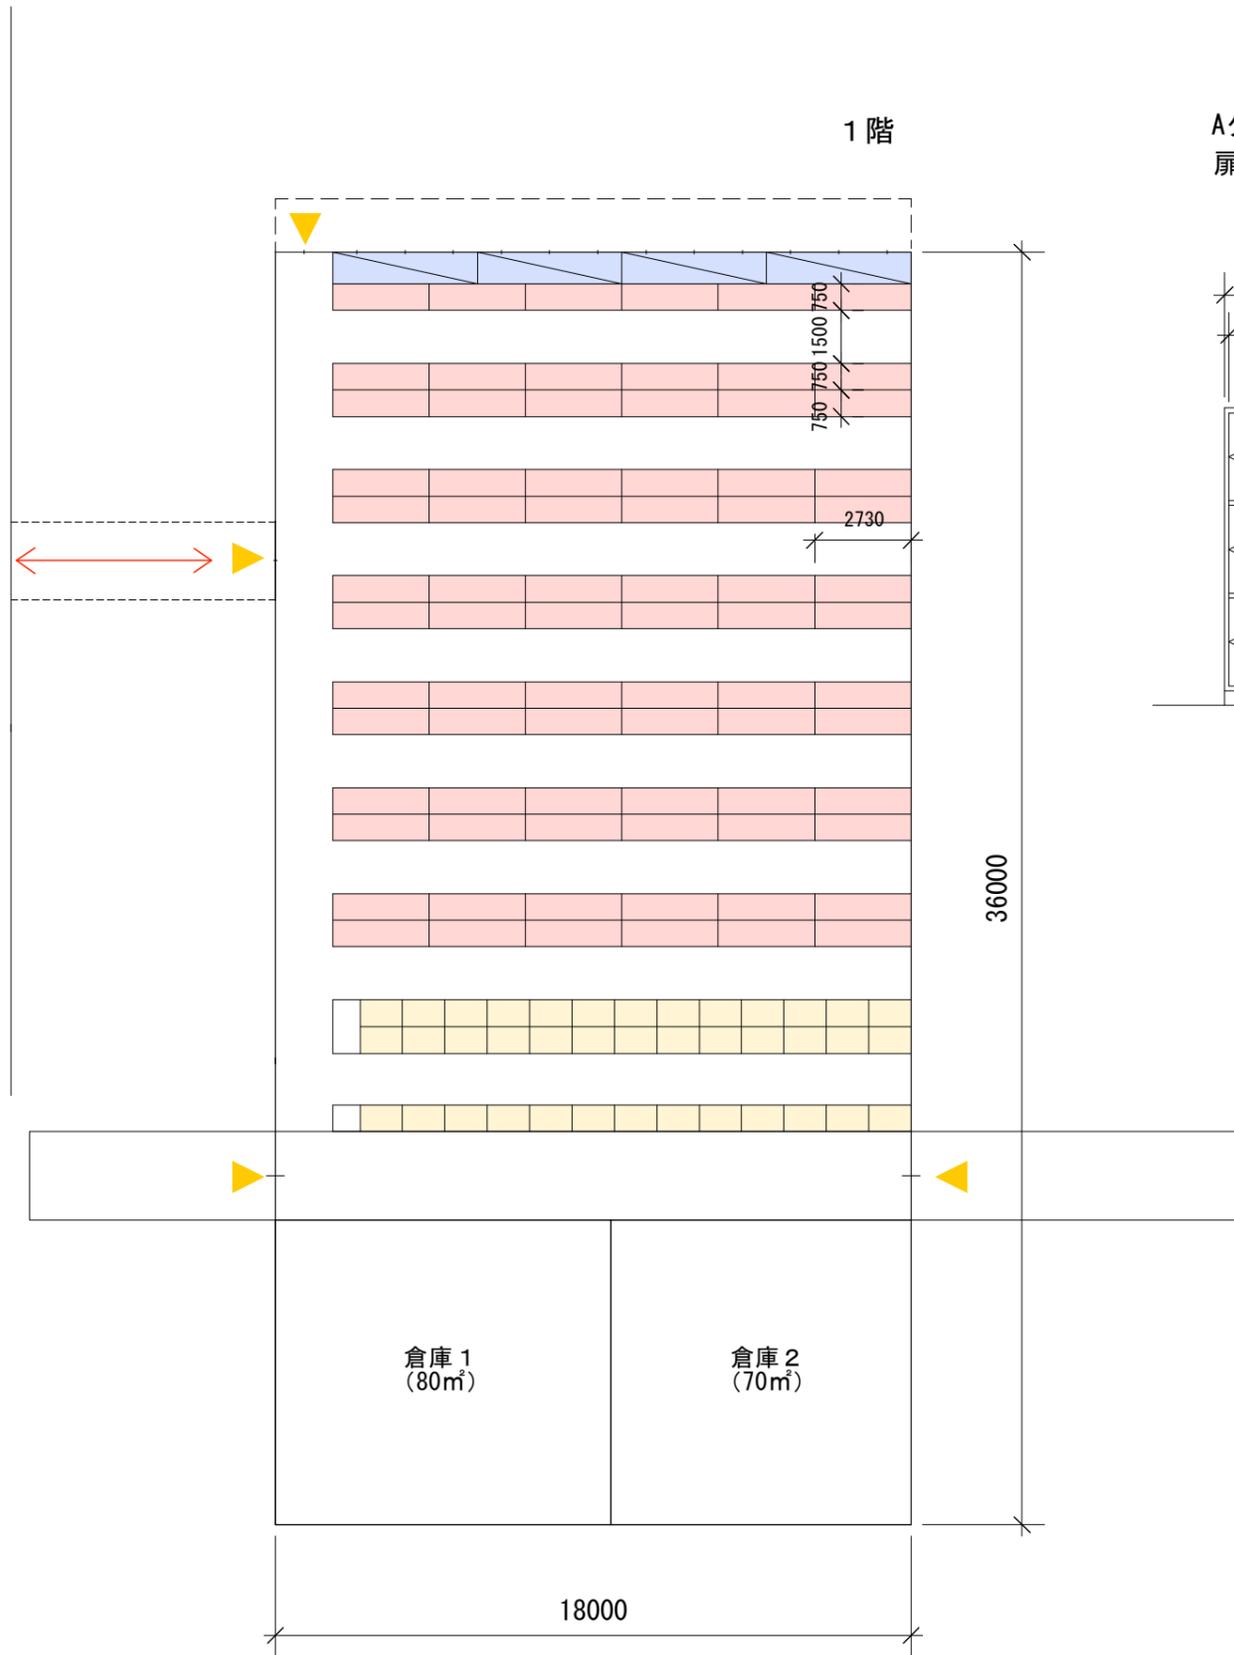


Aタイプ Eタイプ 船具ロッカー s=1/50
扉の大きさ H 620 × W 1310

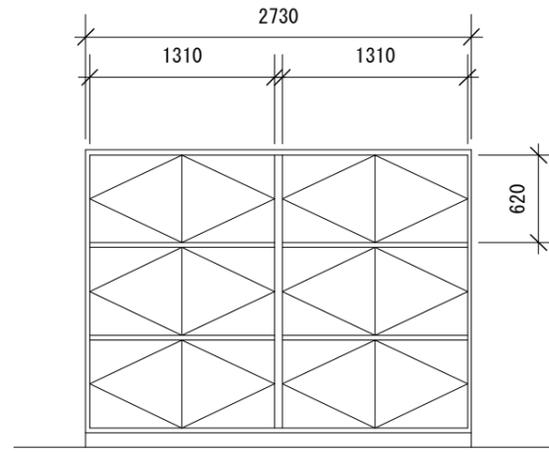

Bタイプ・Cタイプ 船具ロッカー s=1/50
(Dタイプは削除)
扉の大きさ H 490 × W 1140

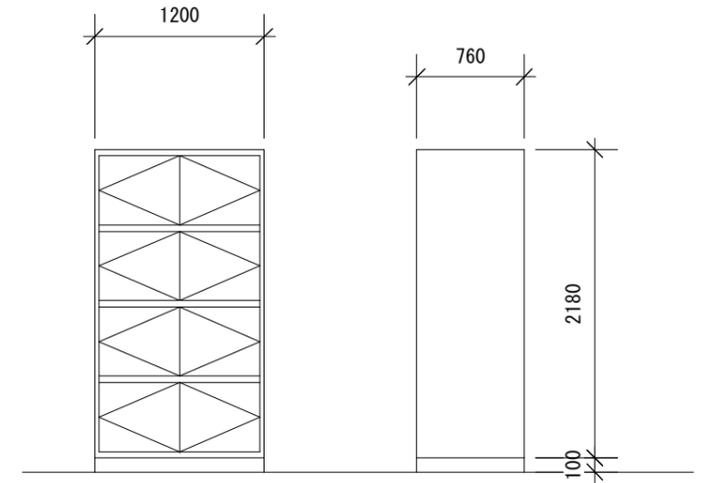

セールロッカー s=1/50
扉の大きさ H 700 × W 4000

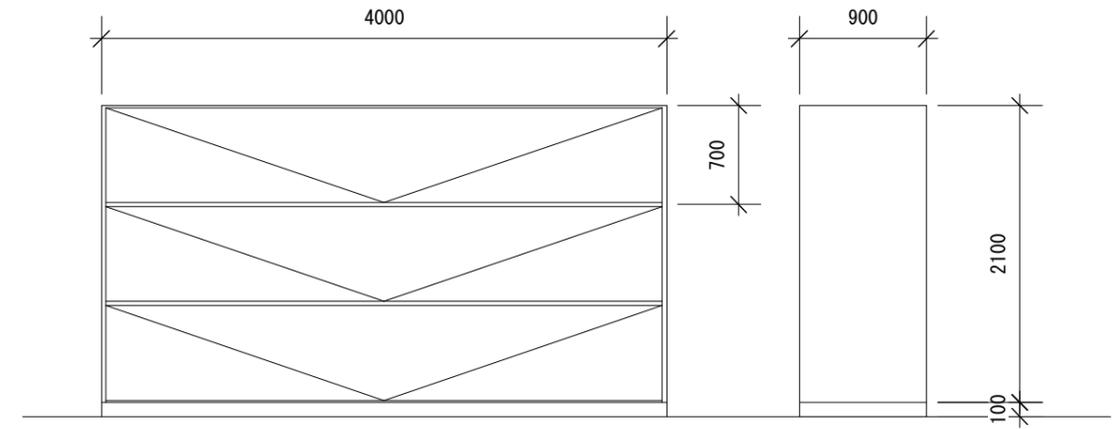

船具ロッカー A・Eタイプ	468個	1階	648㎡
船具ロッカー B・Cタイプ	156個	船具ロッカー	498㎡
セールロッカー W4000×D700×H900	12個	管理倉庫	80㎡
		ミーティングルーム	70㎡