

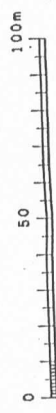



1. 位置図

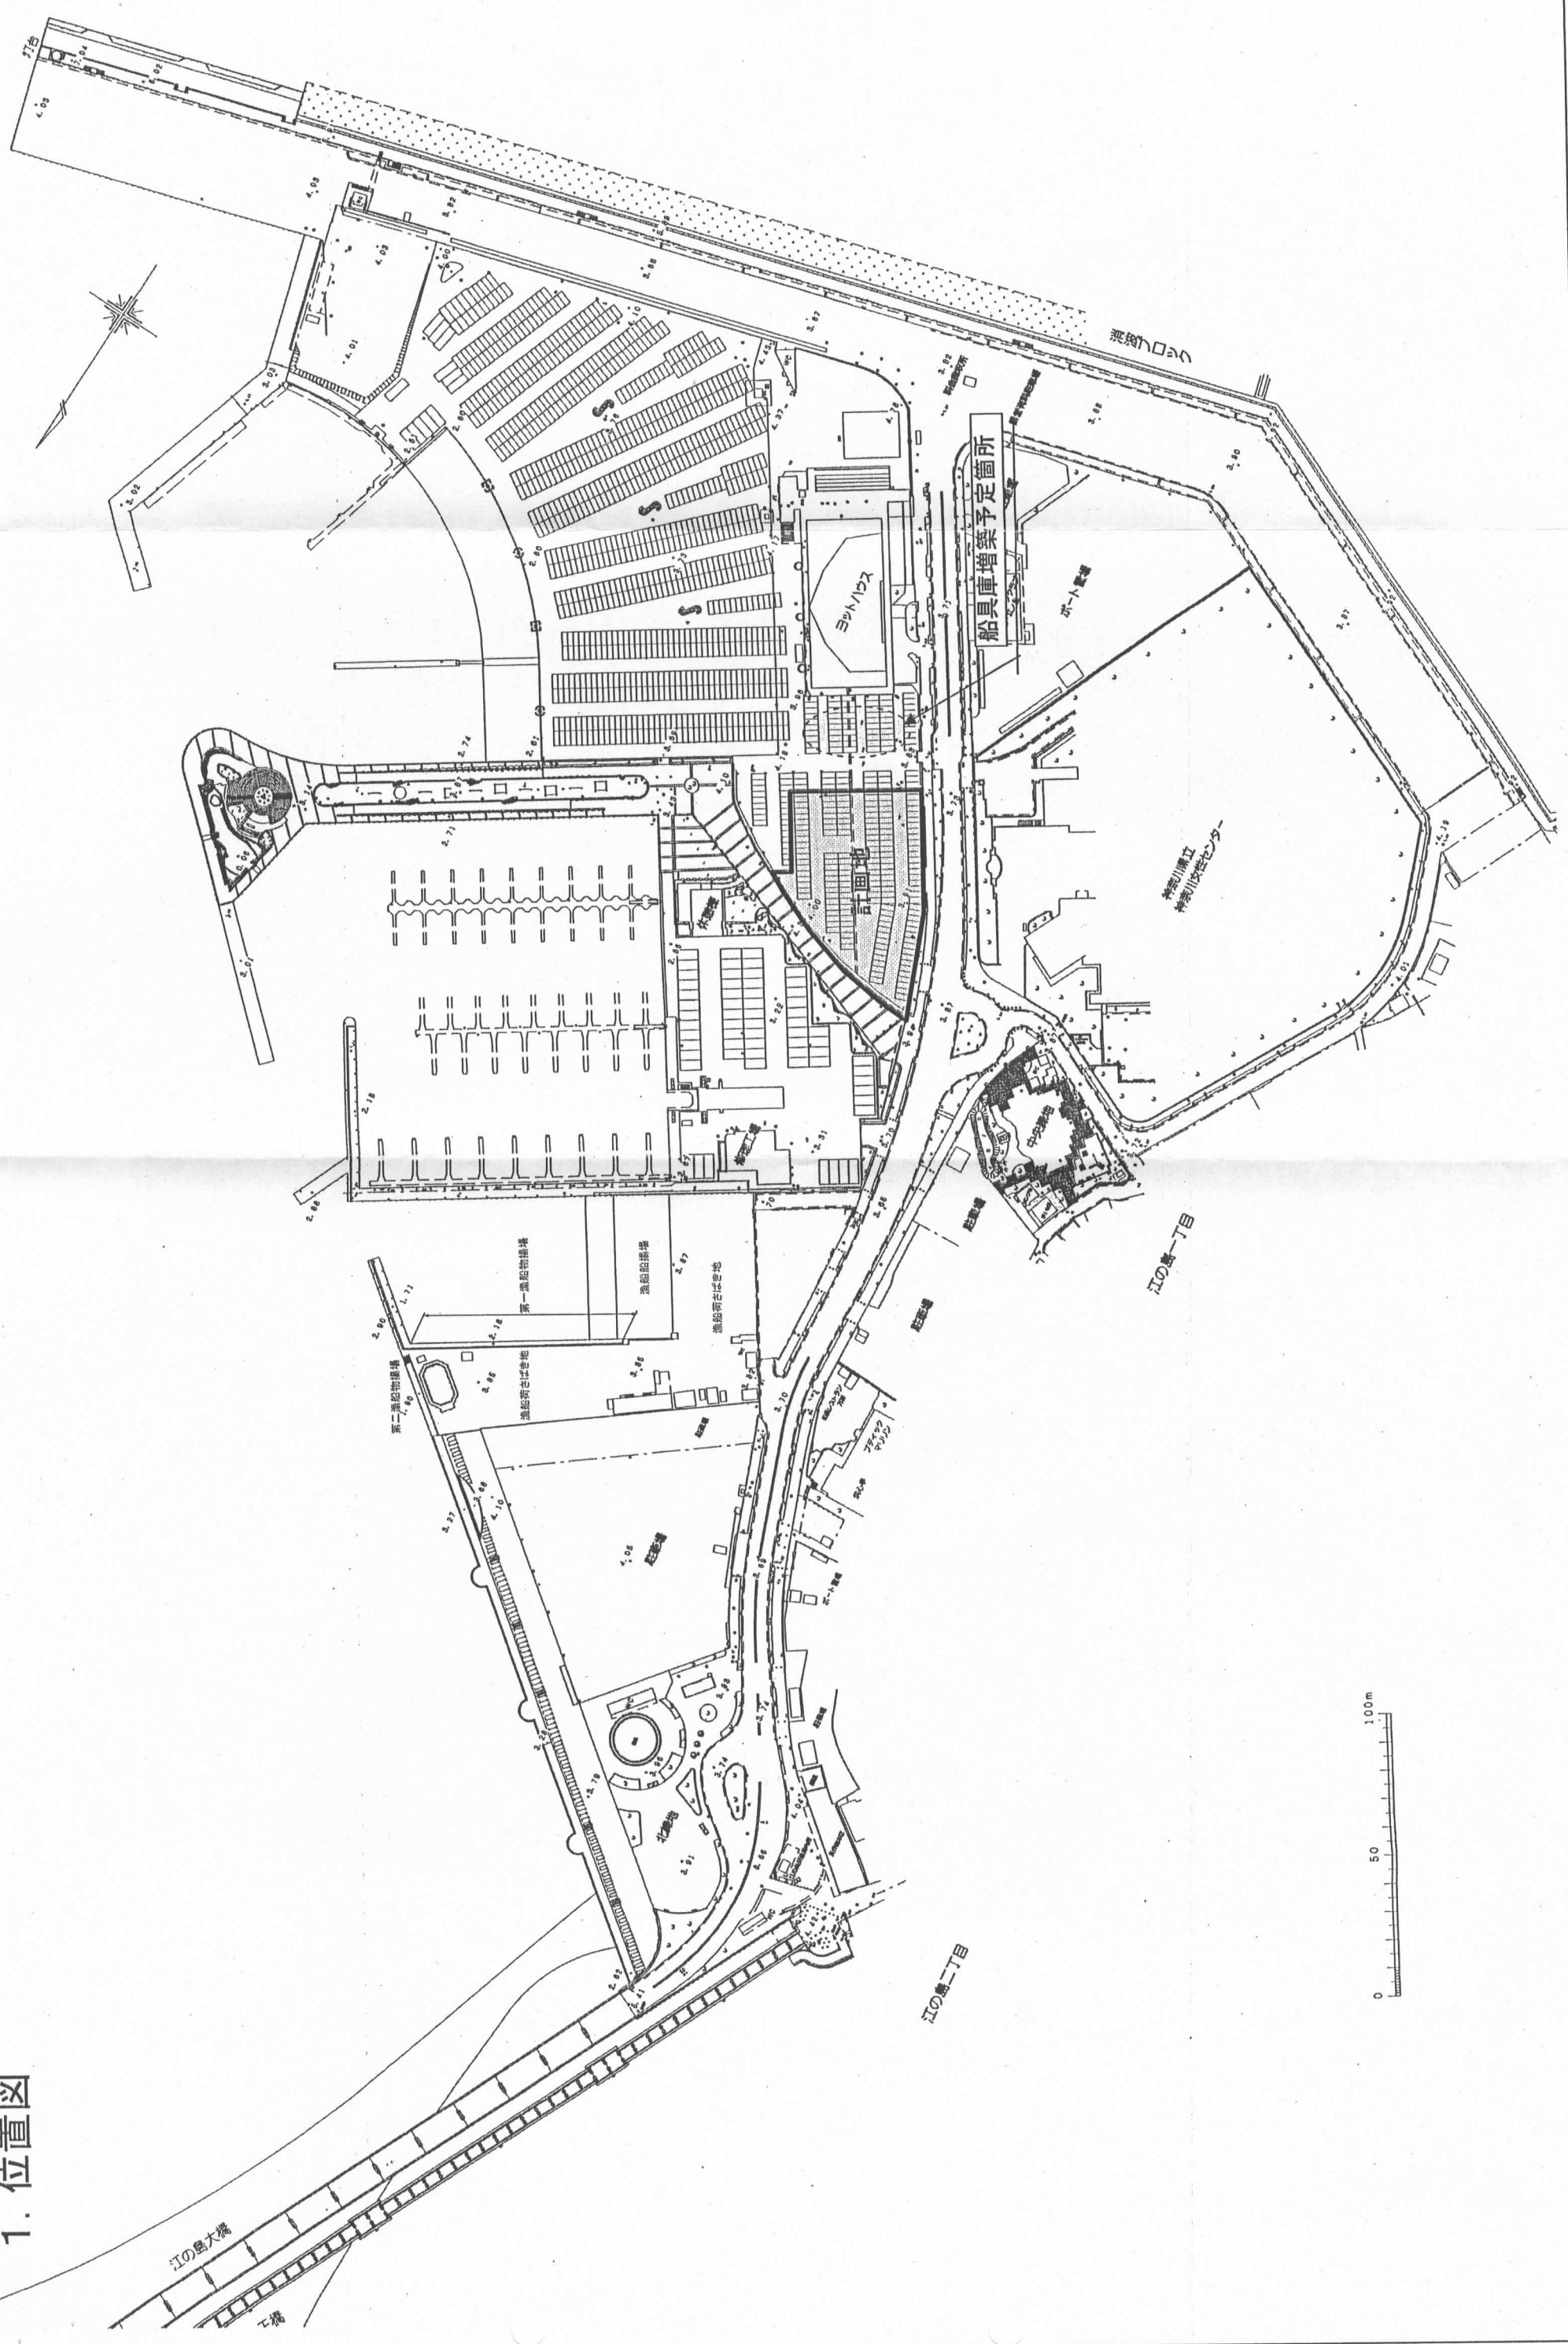


圖書

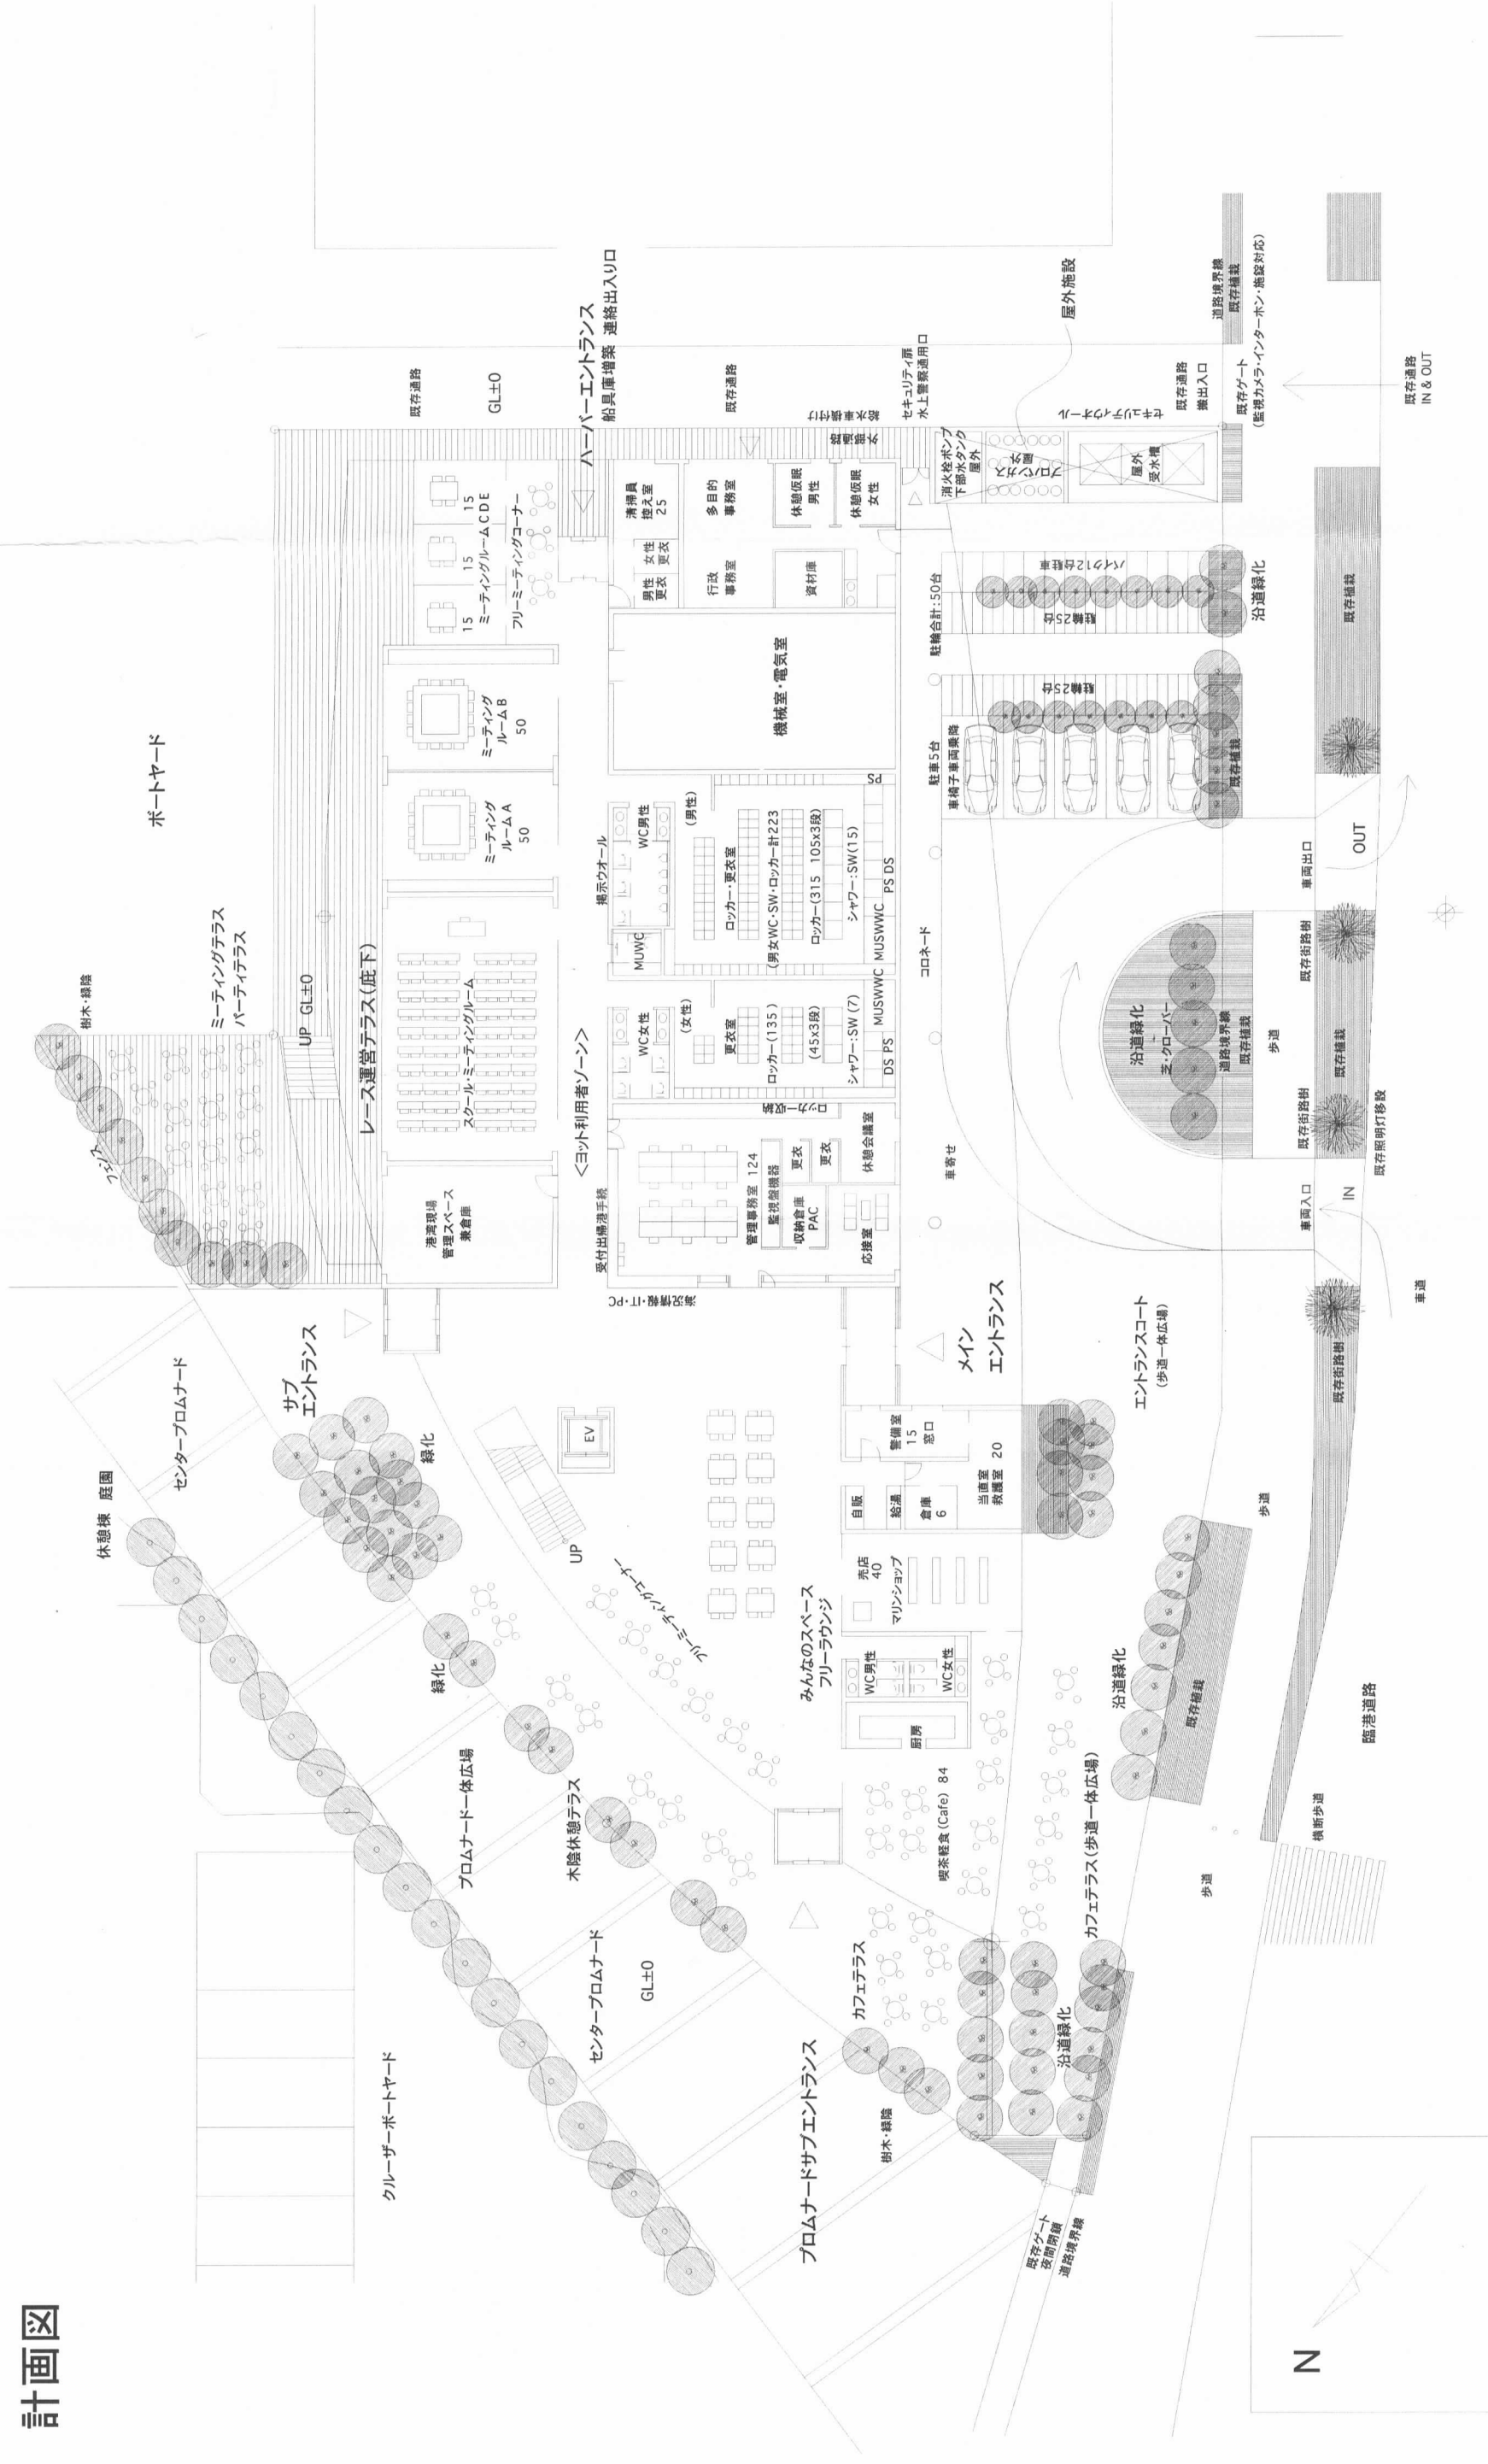


圖書

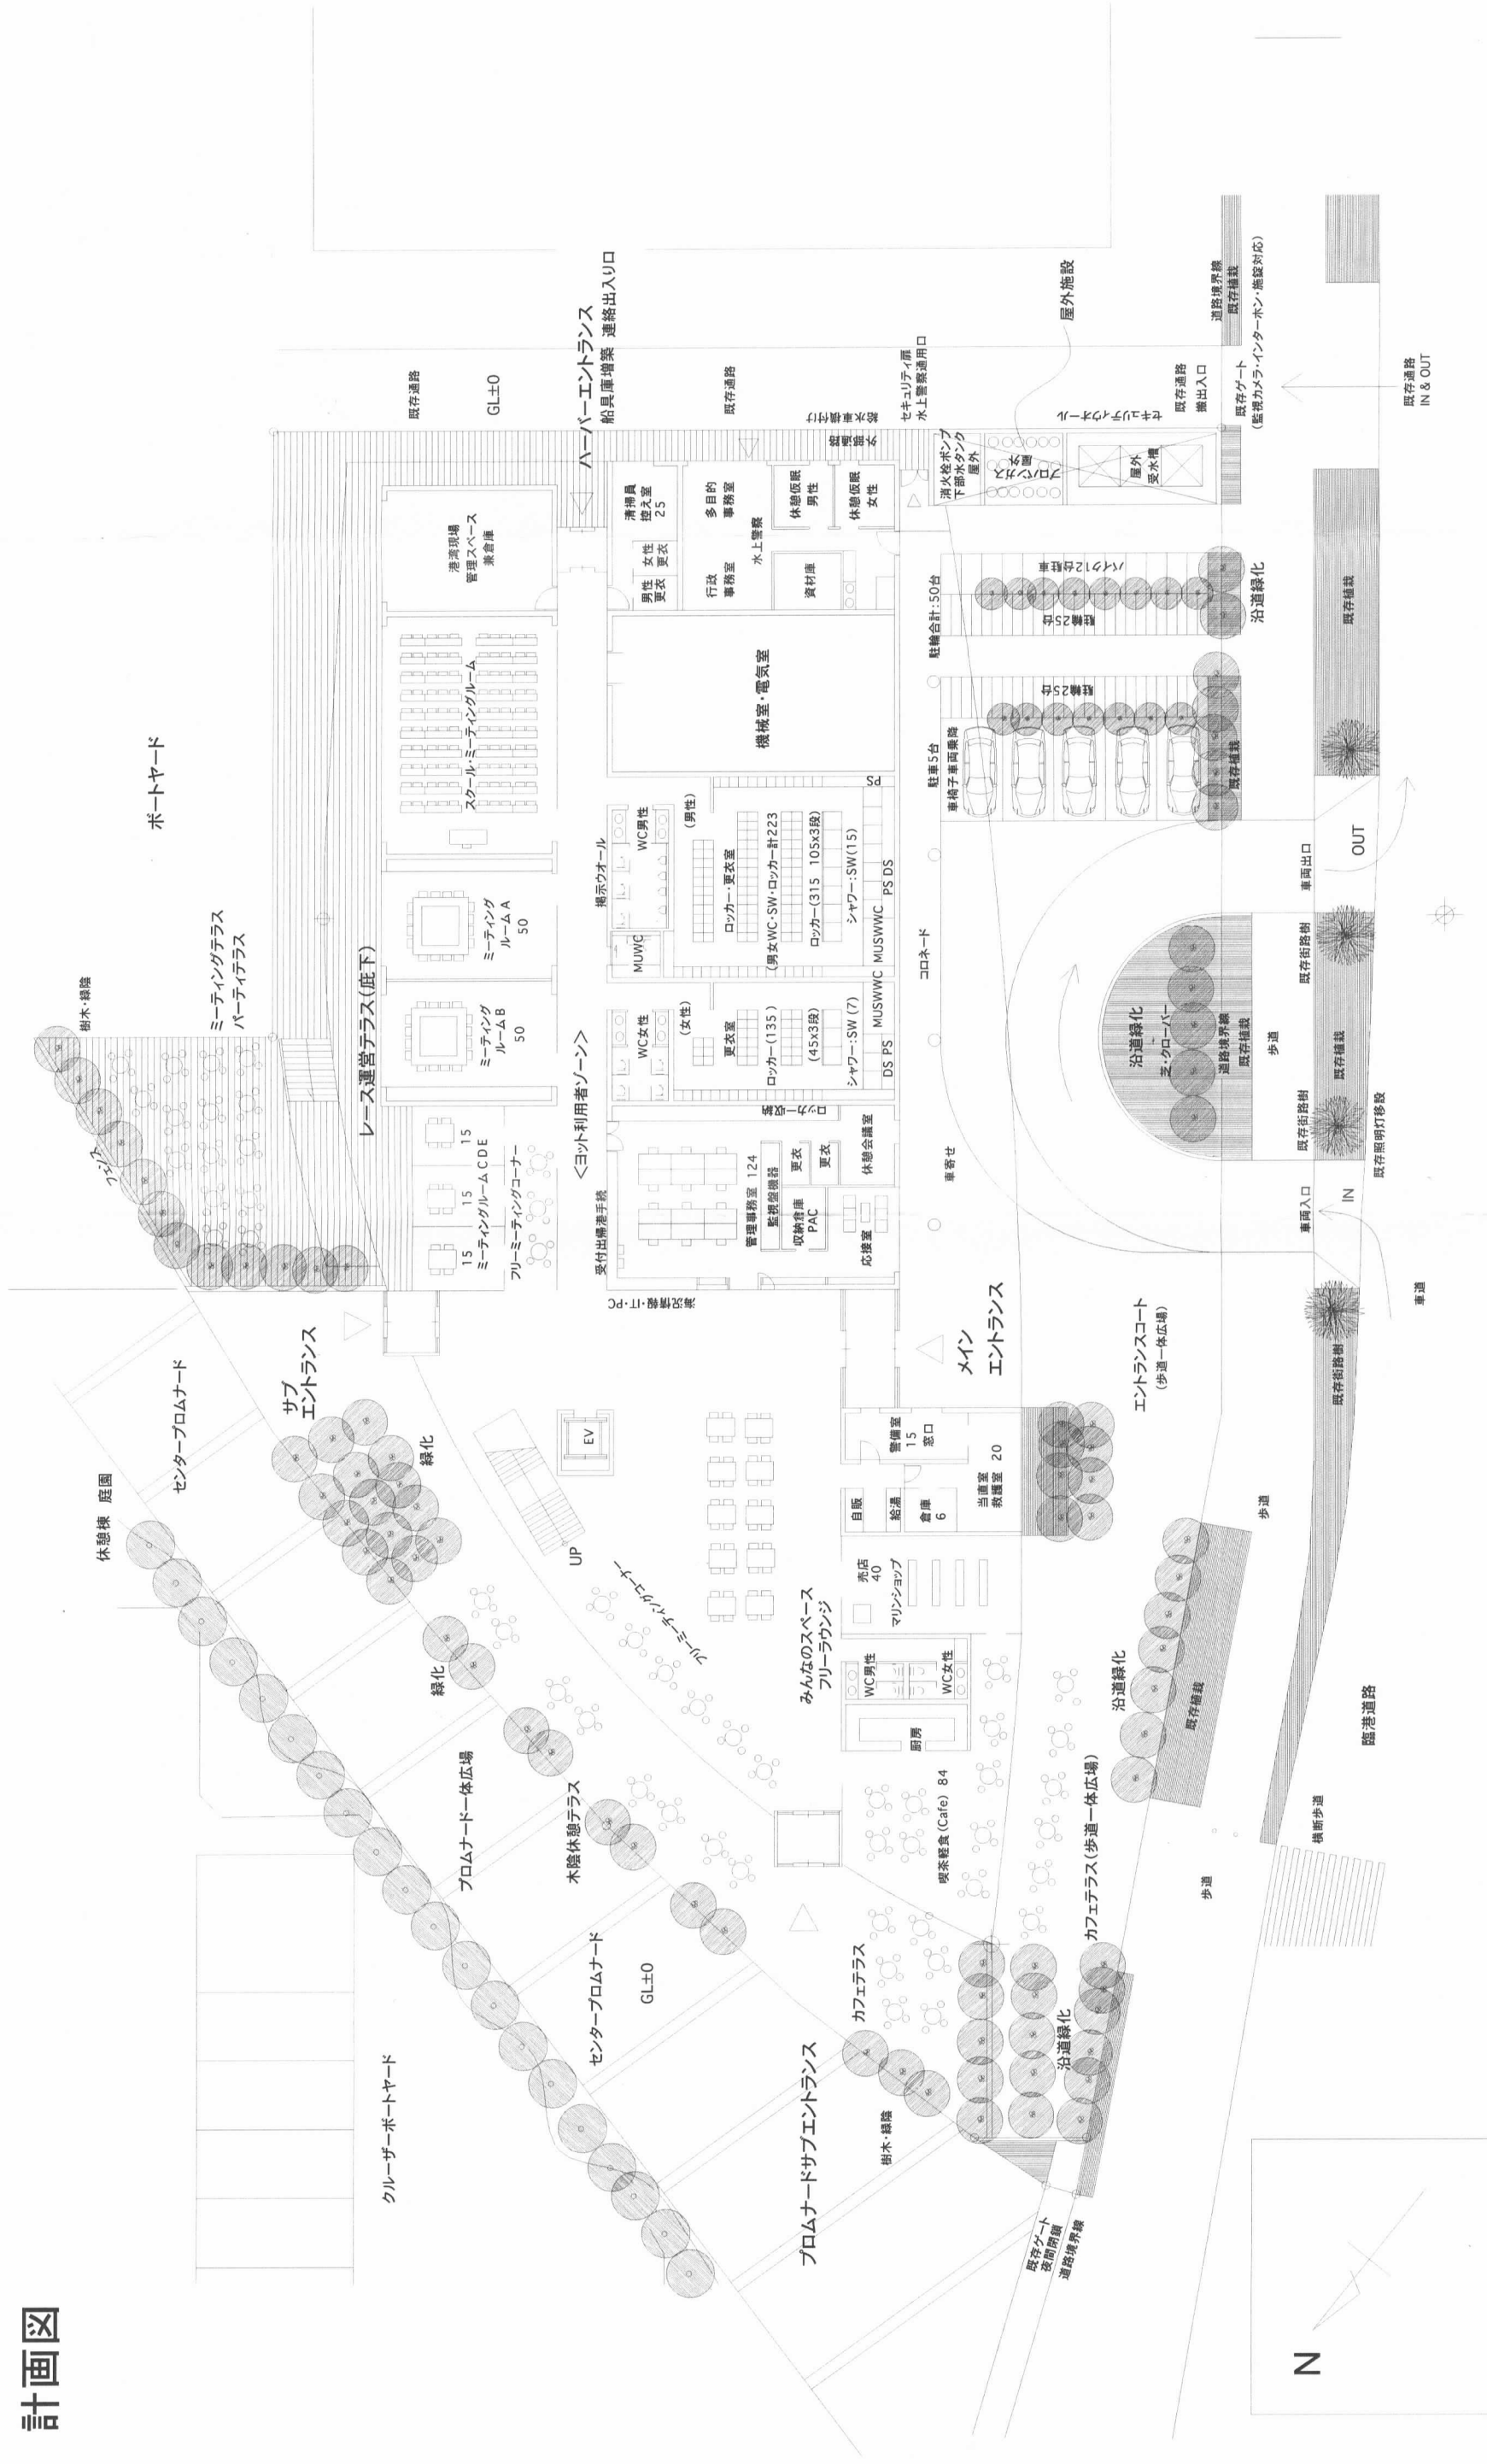


計画図


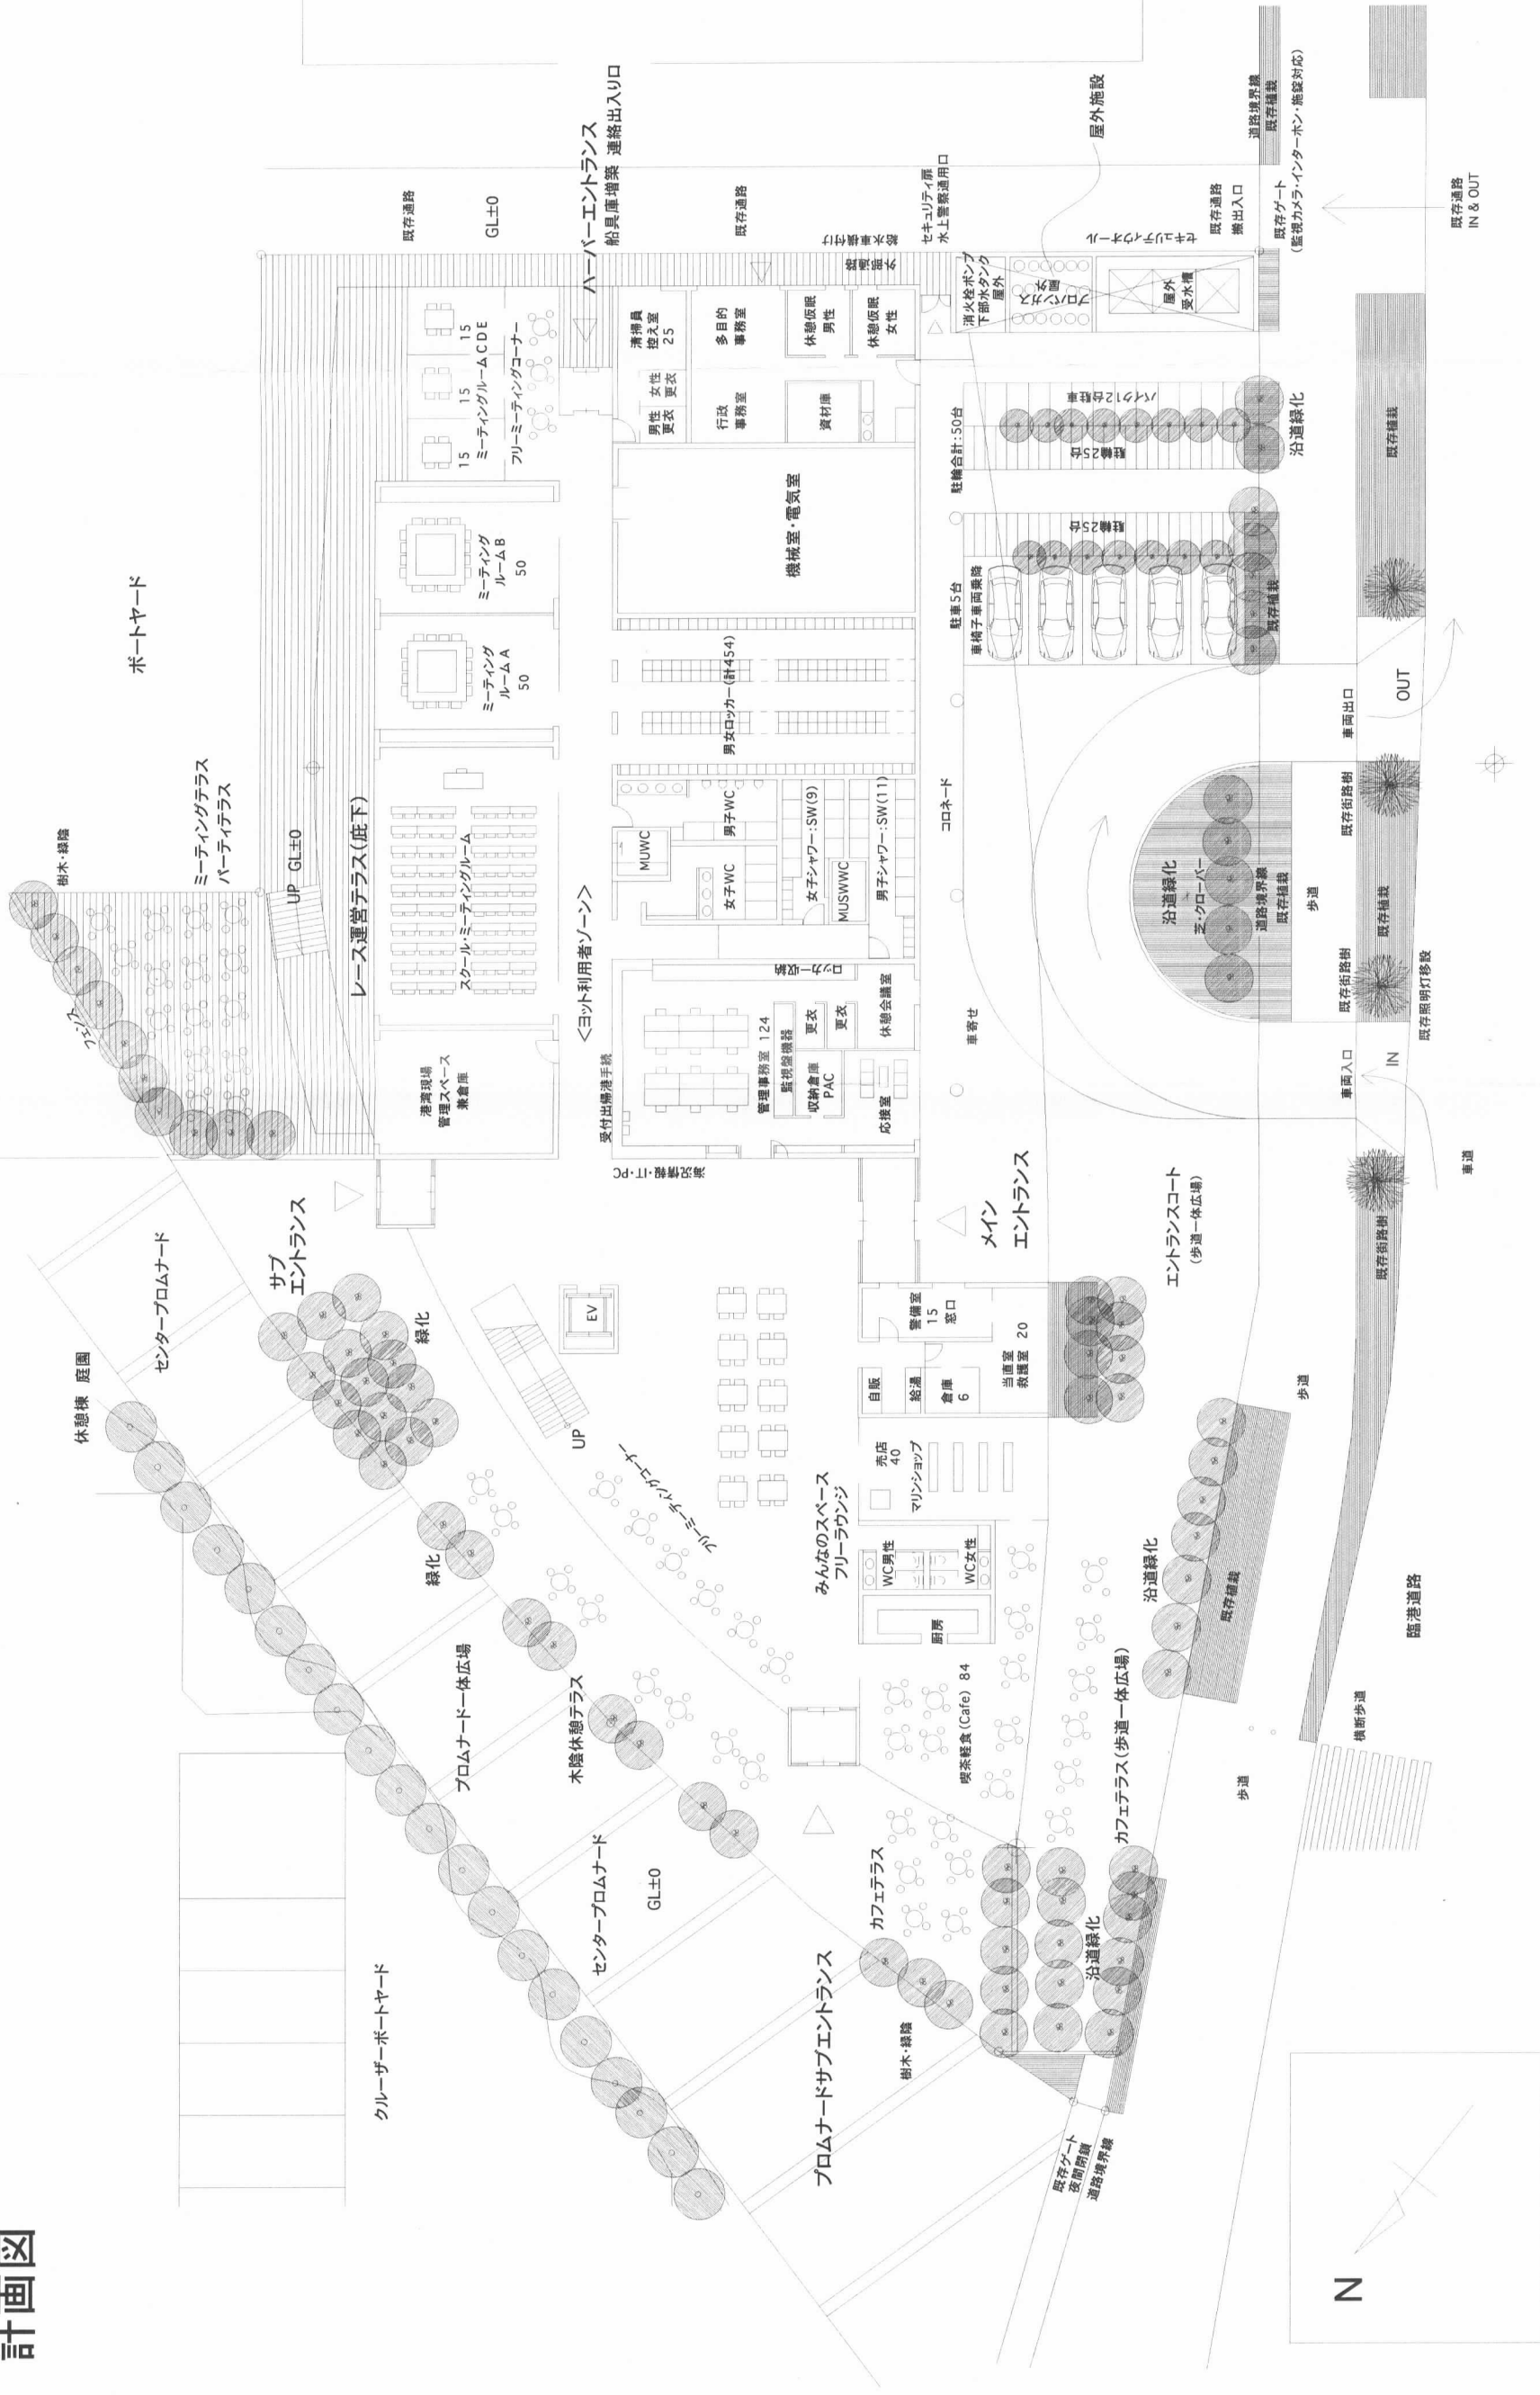


計画図

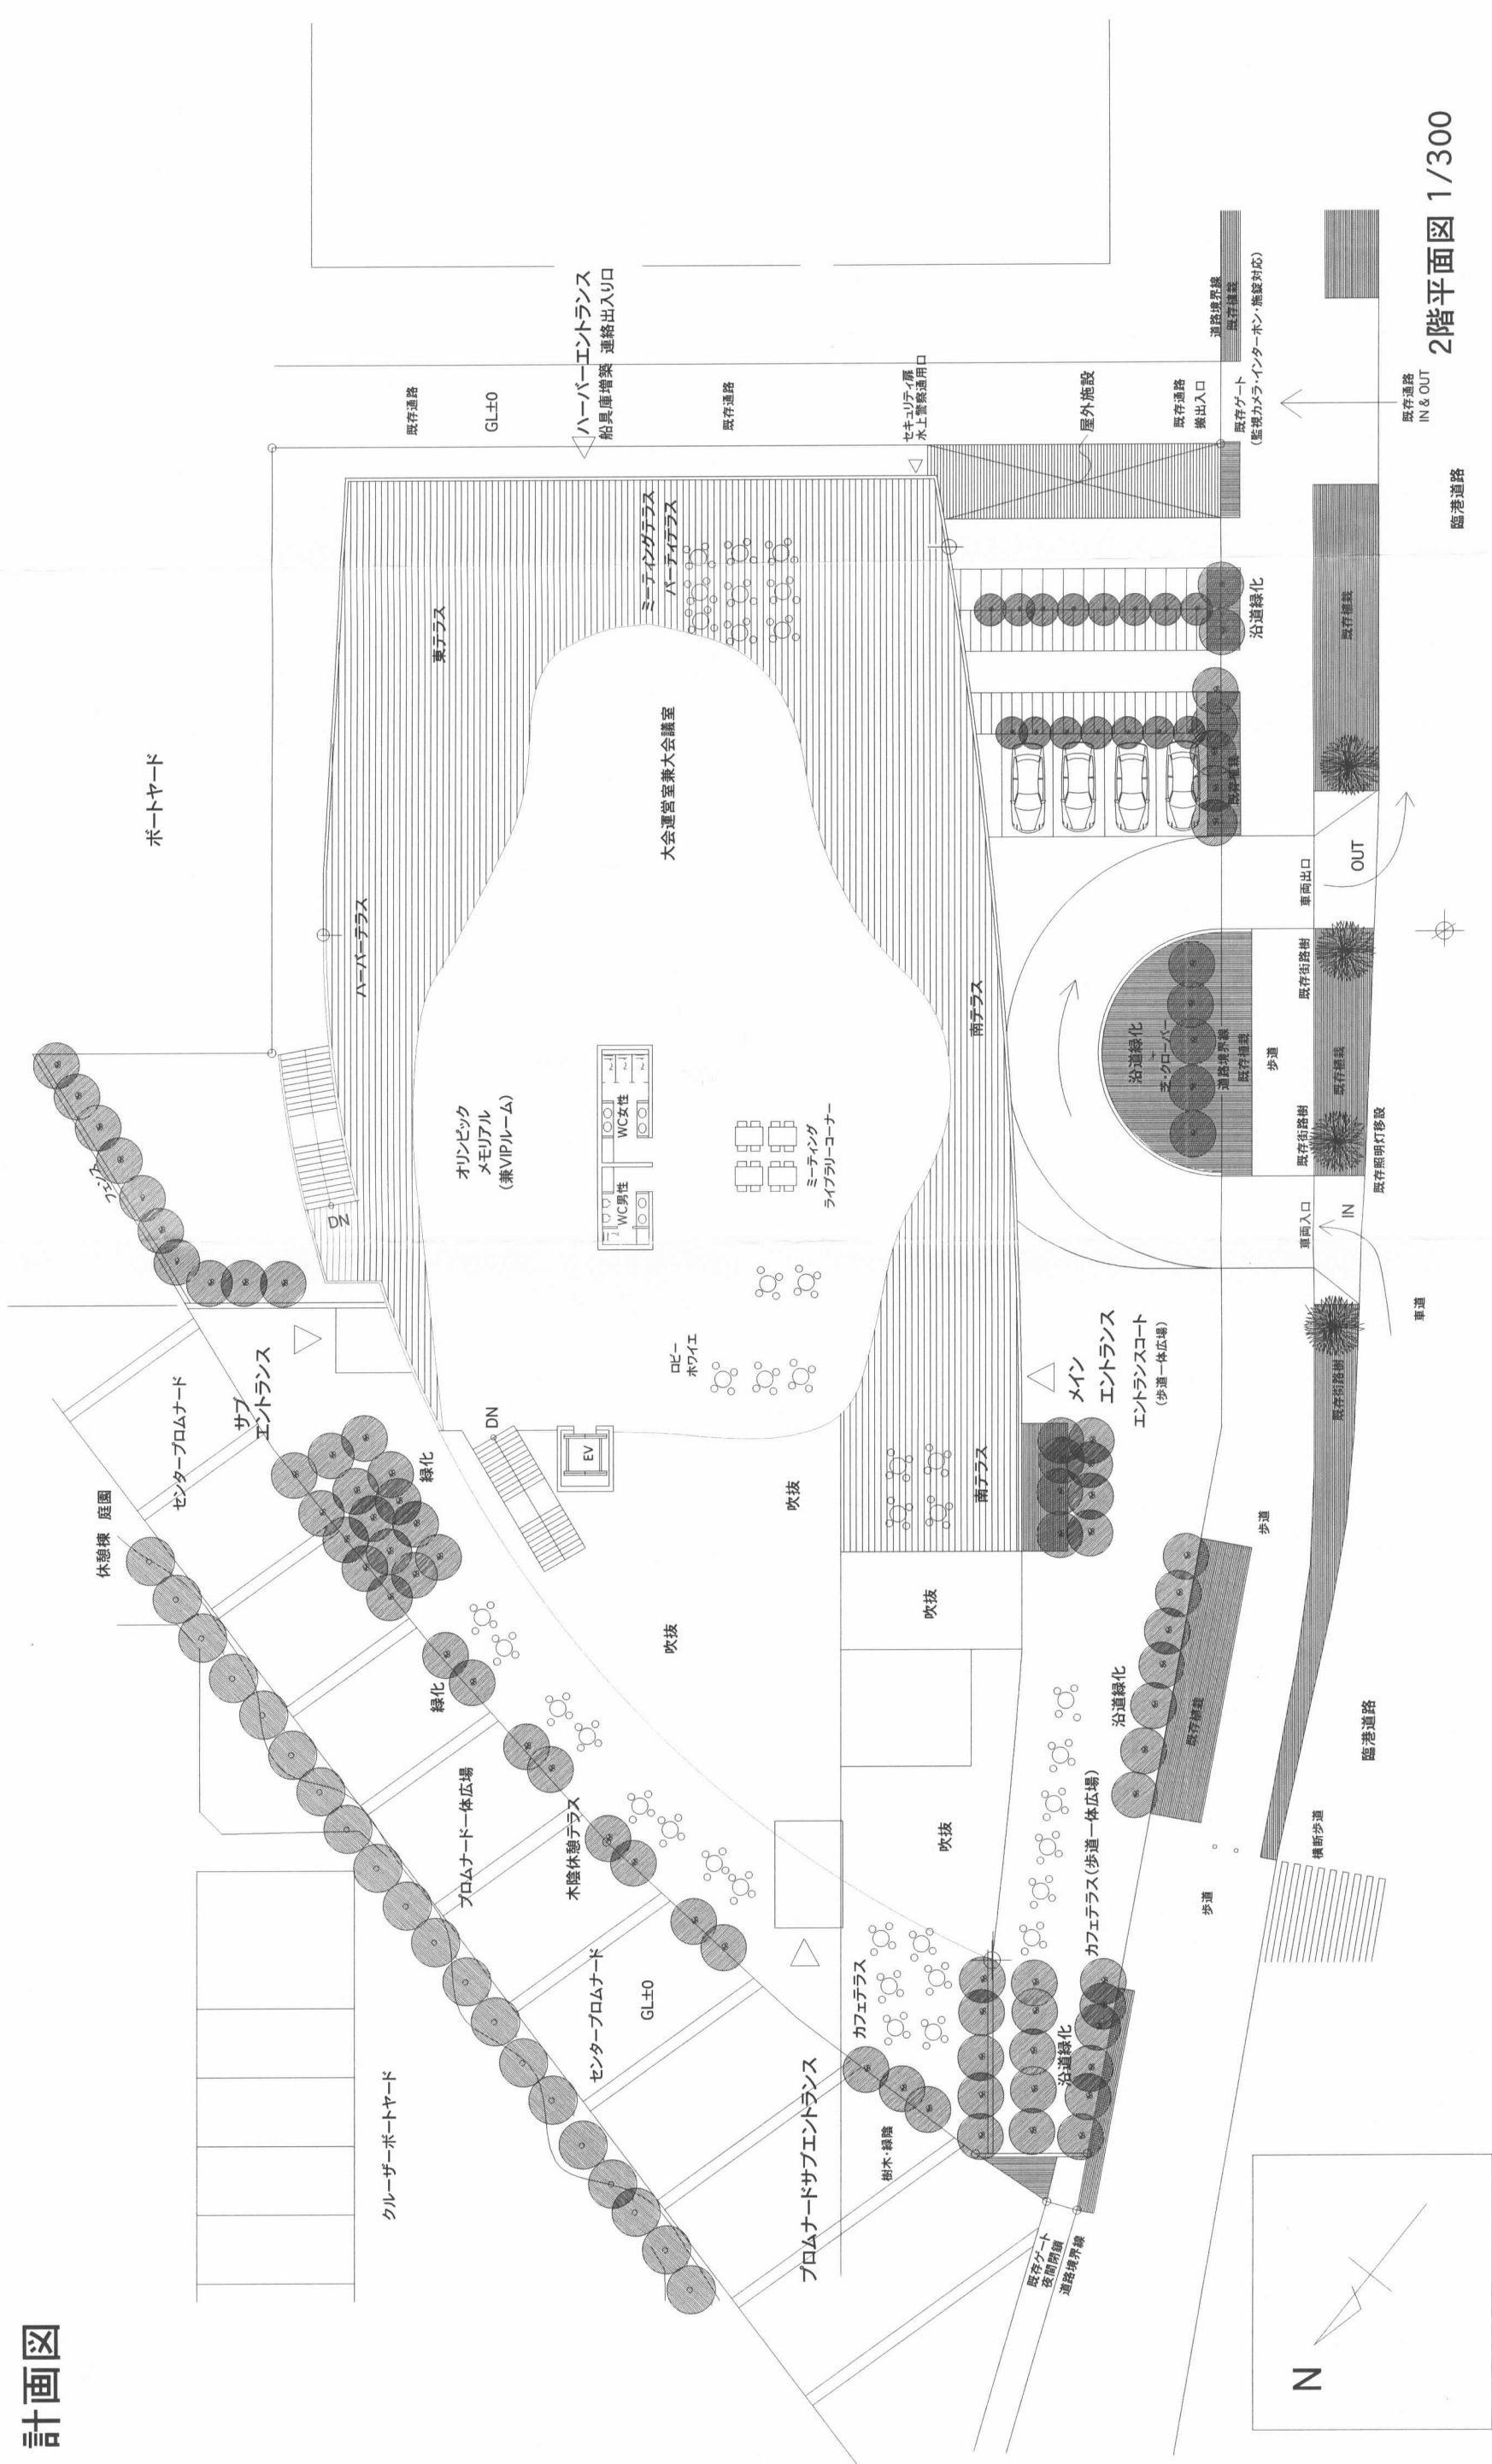

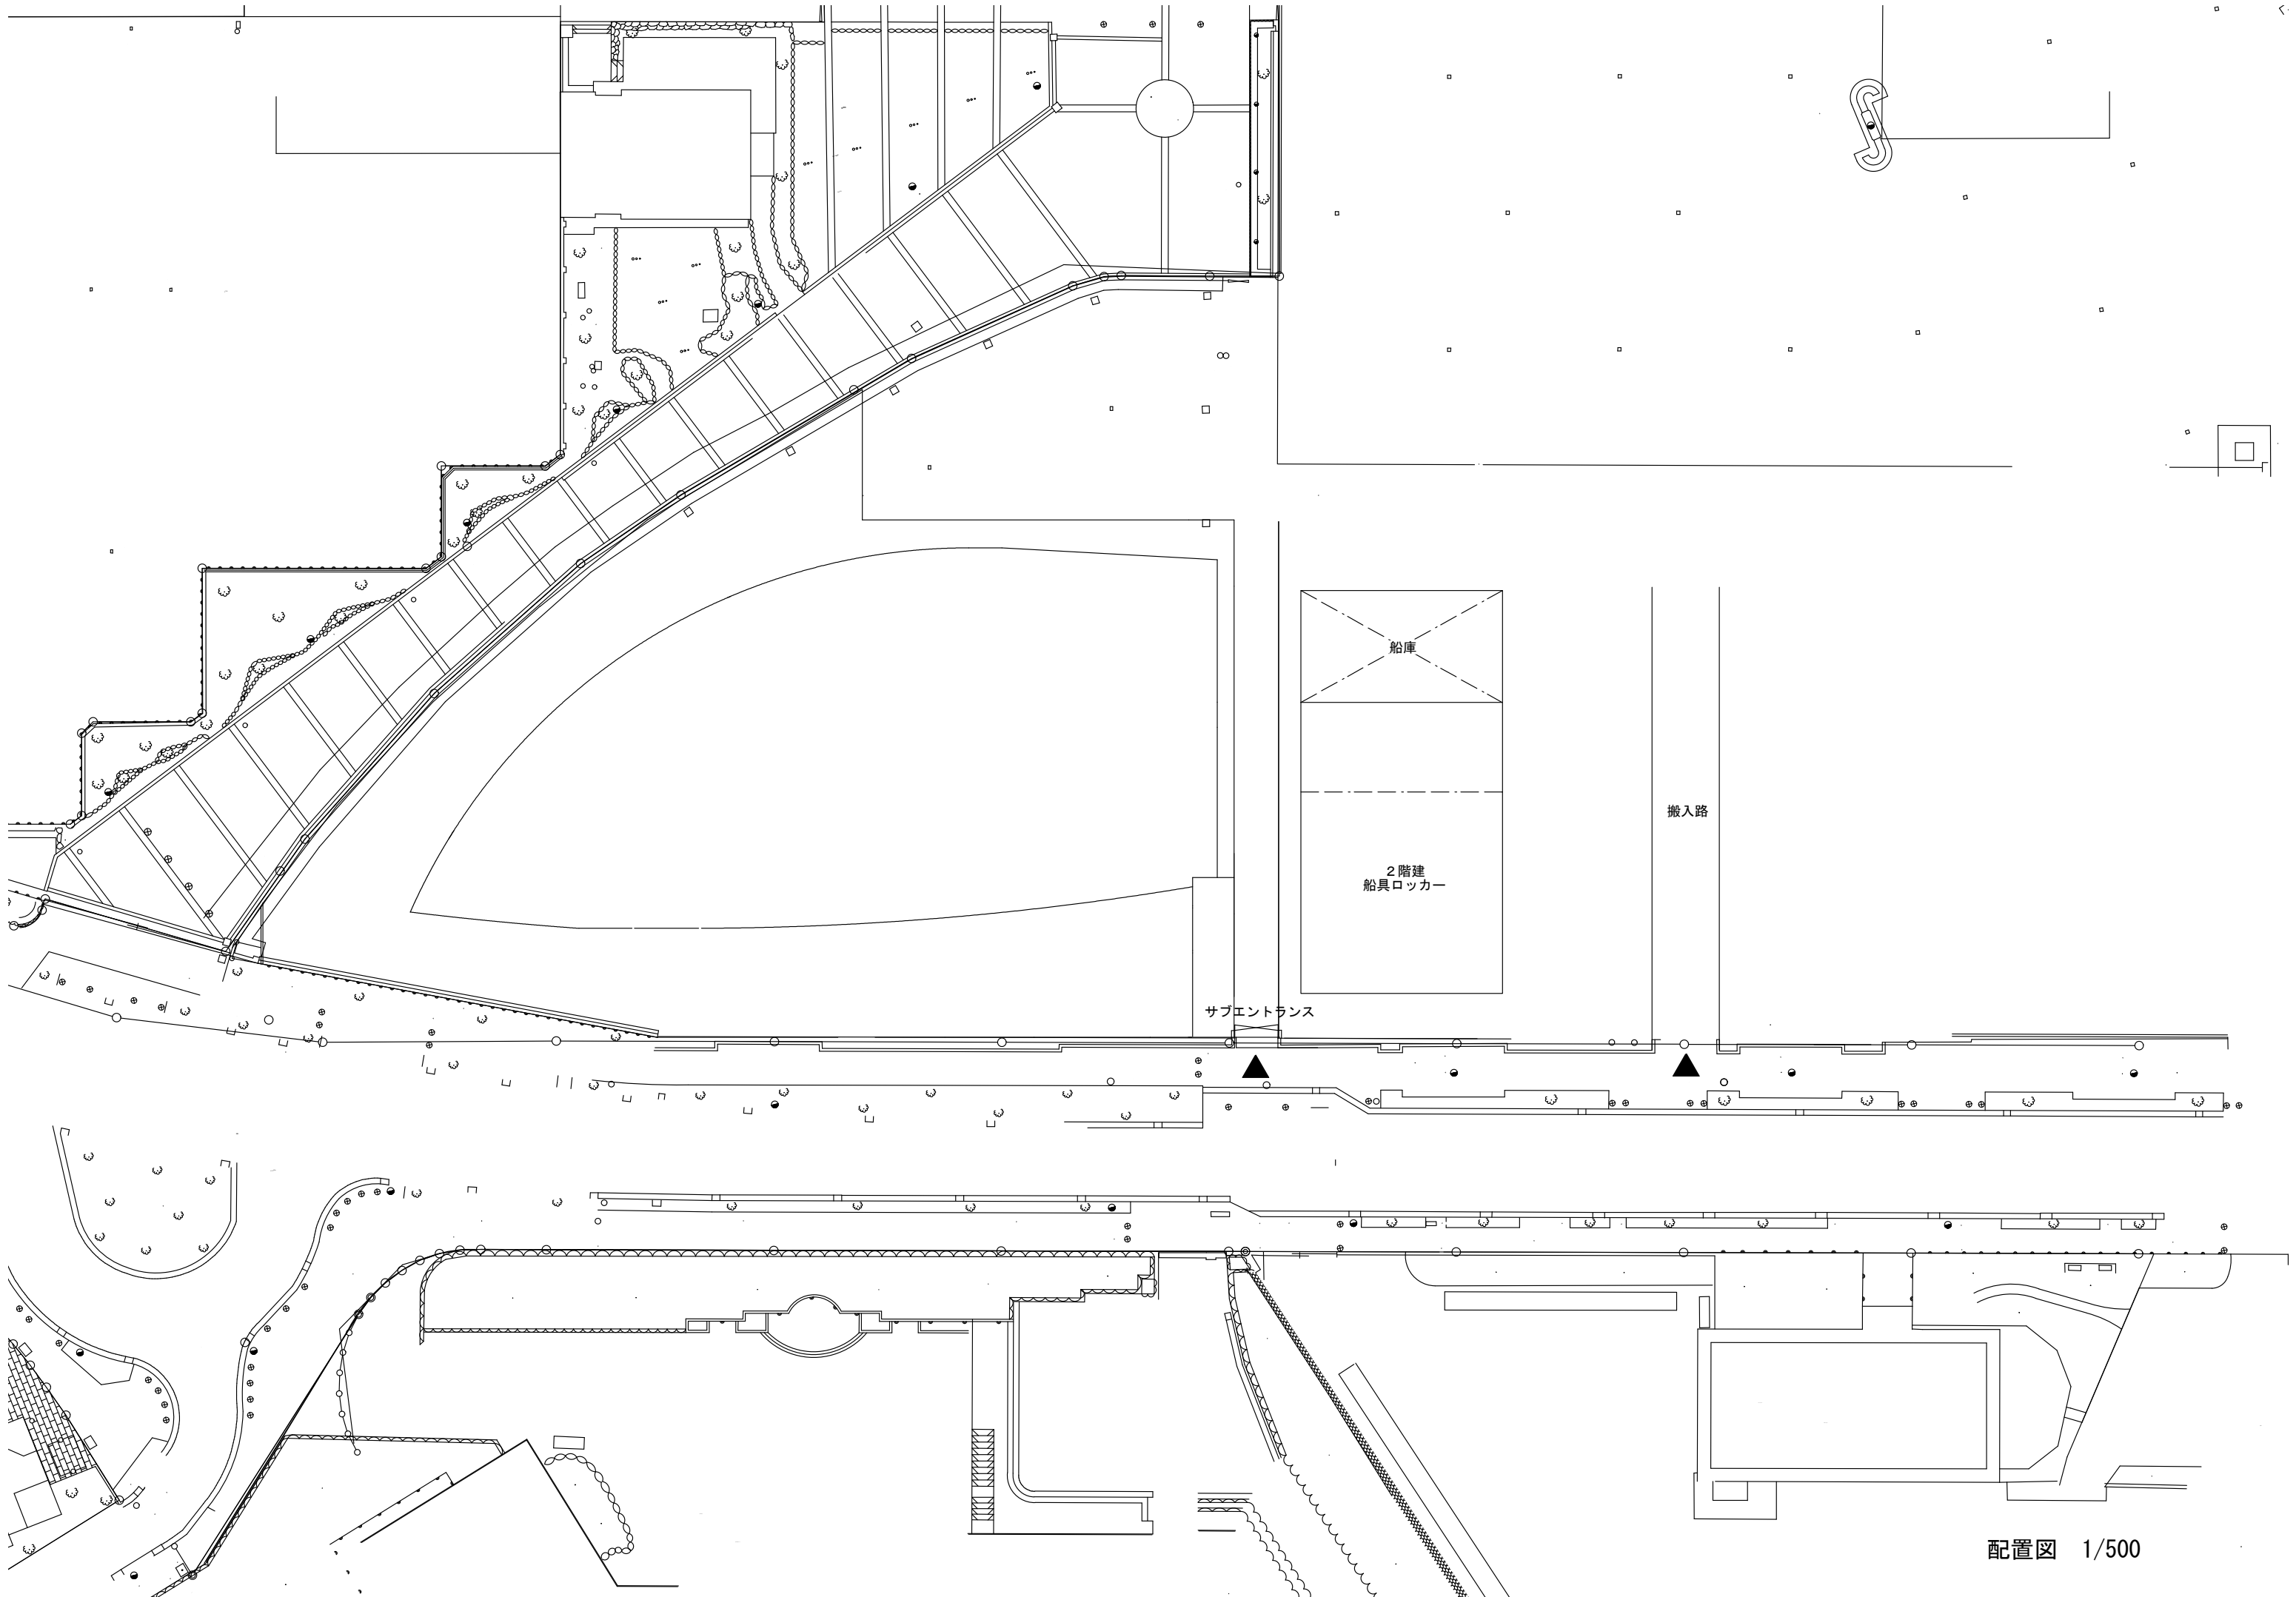

A案 船具ロッカー

 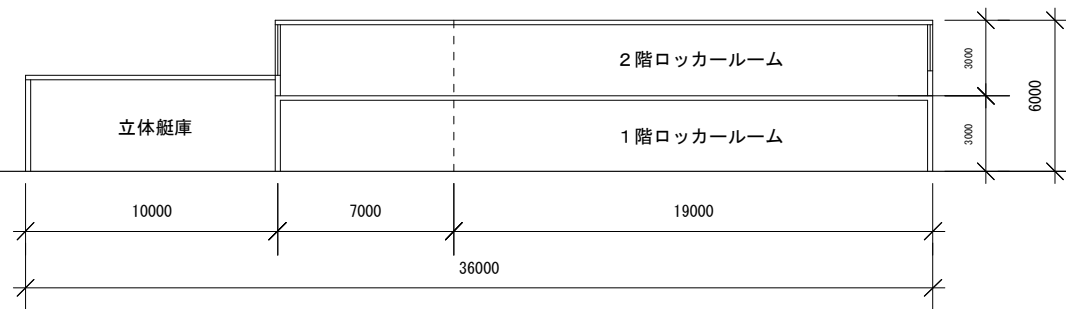

断面図 1/300