
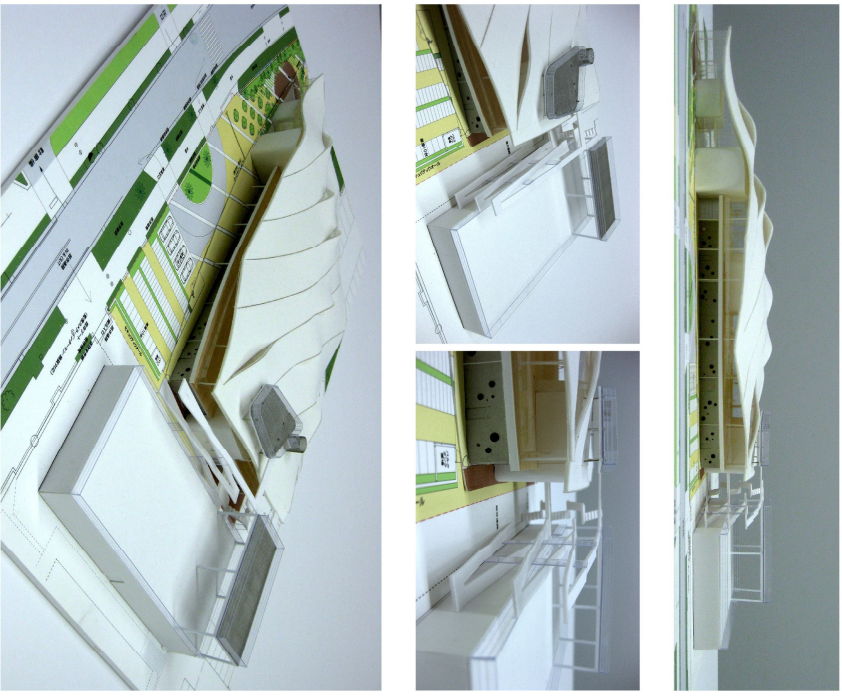
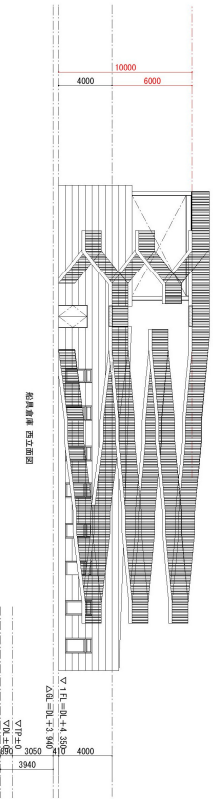
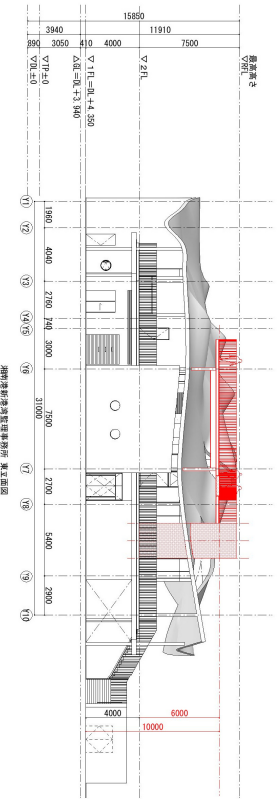
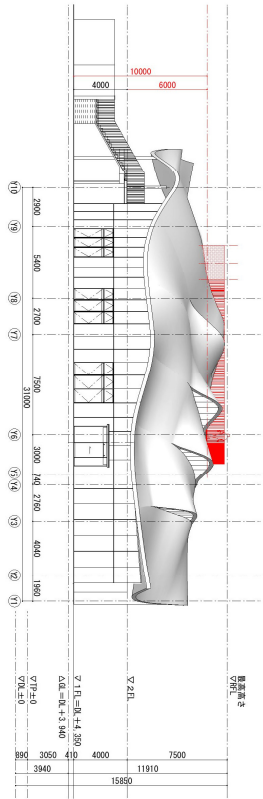
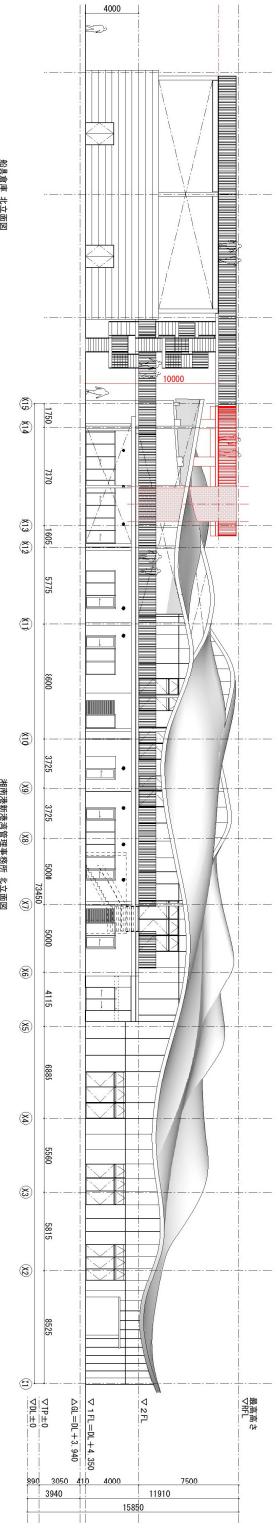


船員庫については、本案を基本として平成24年度に詳細な設計を行う。

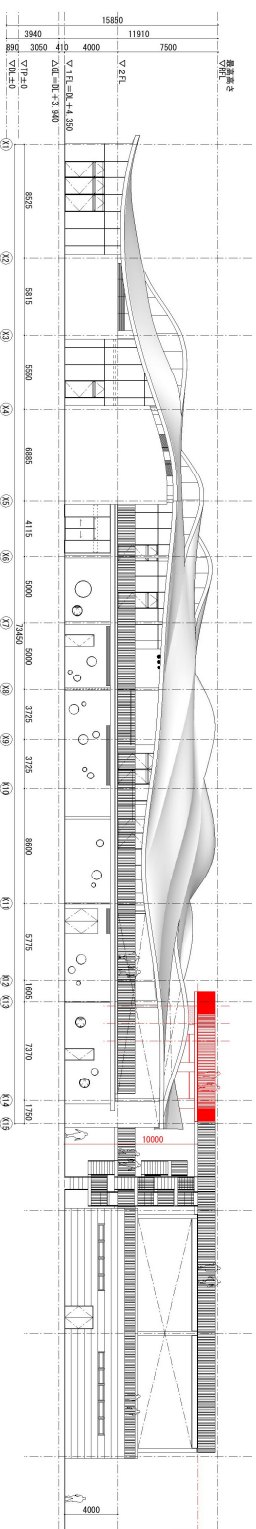

津波避難デッキ高さ 1F+10m