


# スタジオHIKARI 回路図

Zemtour3 ×2(20A C型 ×24ch)  
61~84/85~108  
※2基併せて30kwまで  
※DMX in/out(スプリッターなし)

面電 20A

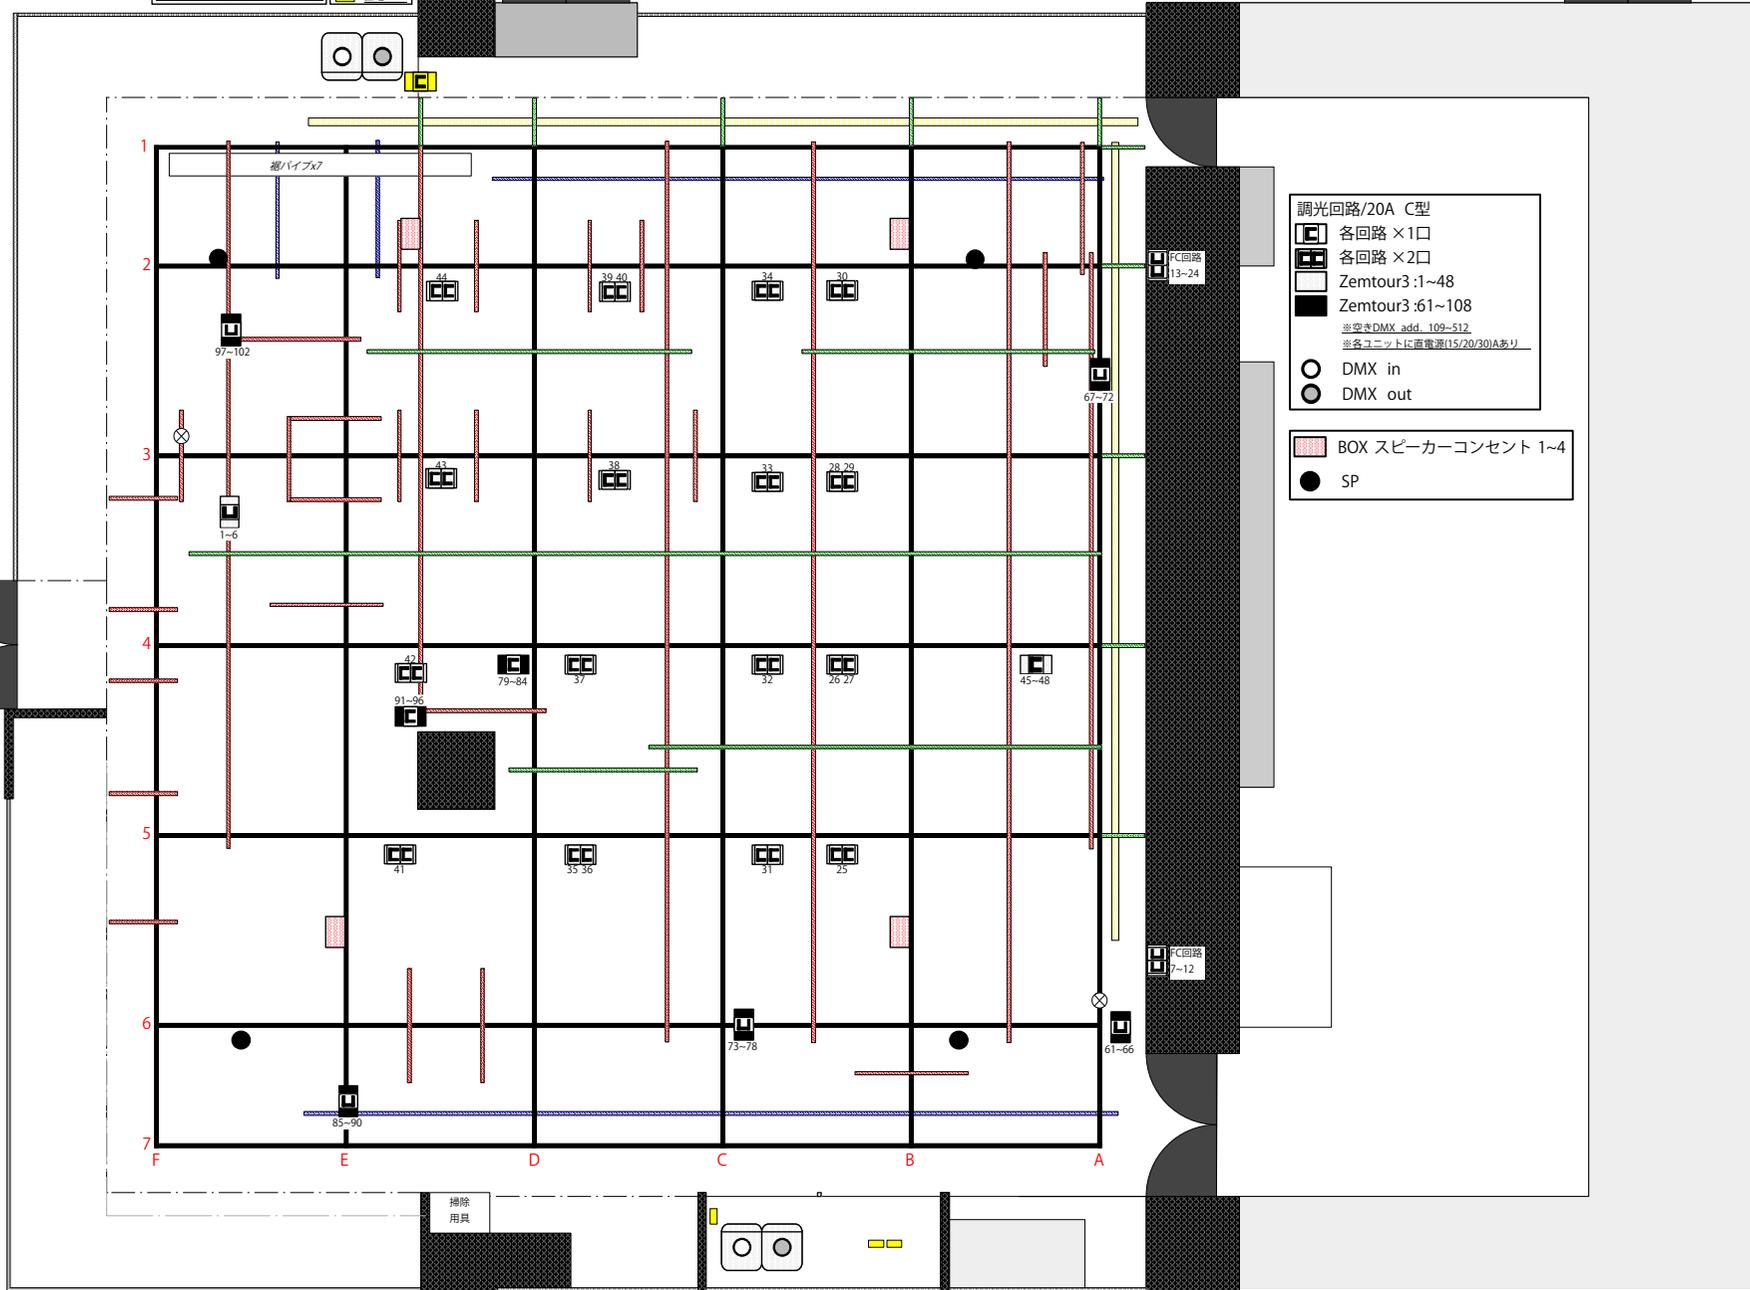

調光回路/20A C型

- 各回路 ×1口
- 各回路 ×2口
- Zemtour3 :1~48
- Zemtour3 :61~108
- ※空きDMX add\_109~512
- ※各ユニットに面電源(15/20/30Aあり)
- DMX in
- DMX out

BOX スピーカーコンセント 1~4

- SP

Zemtour3 ×2(20A C型 ×24ch)  
1~24/25~48  
※各ユニットMax40kw、合計50kwまで  
※DMX in/out (スプリッターあり)

面電 20A