


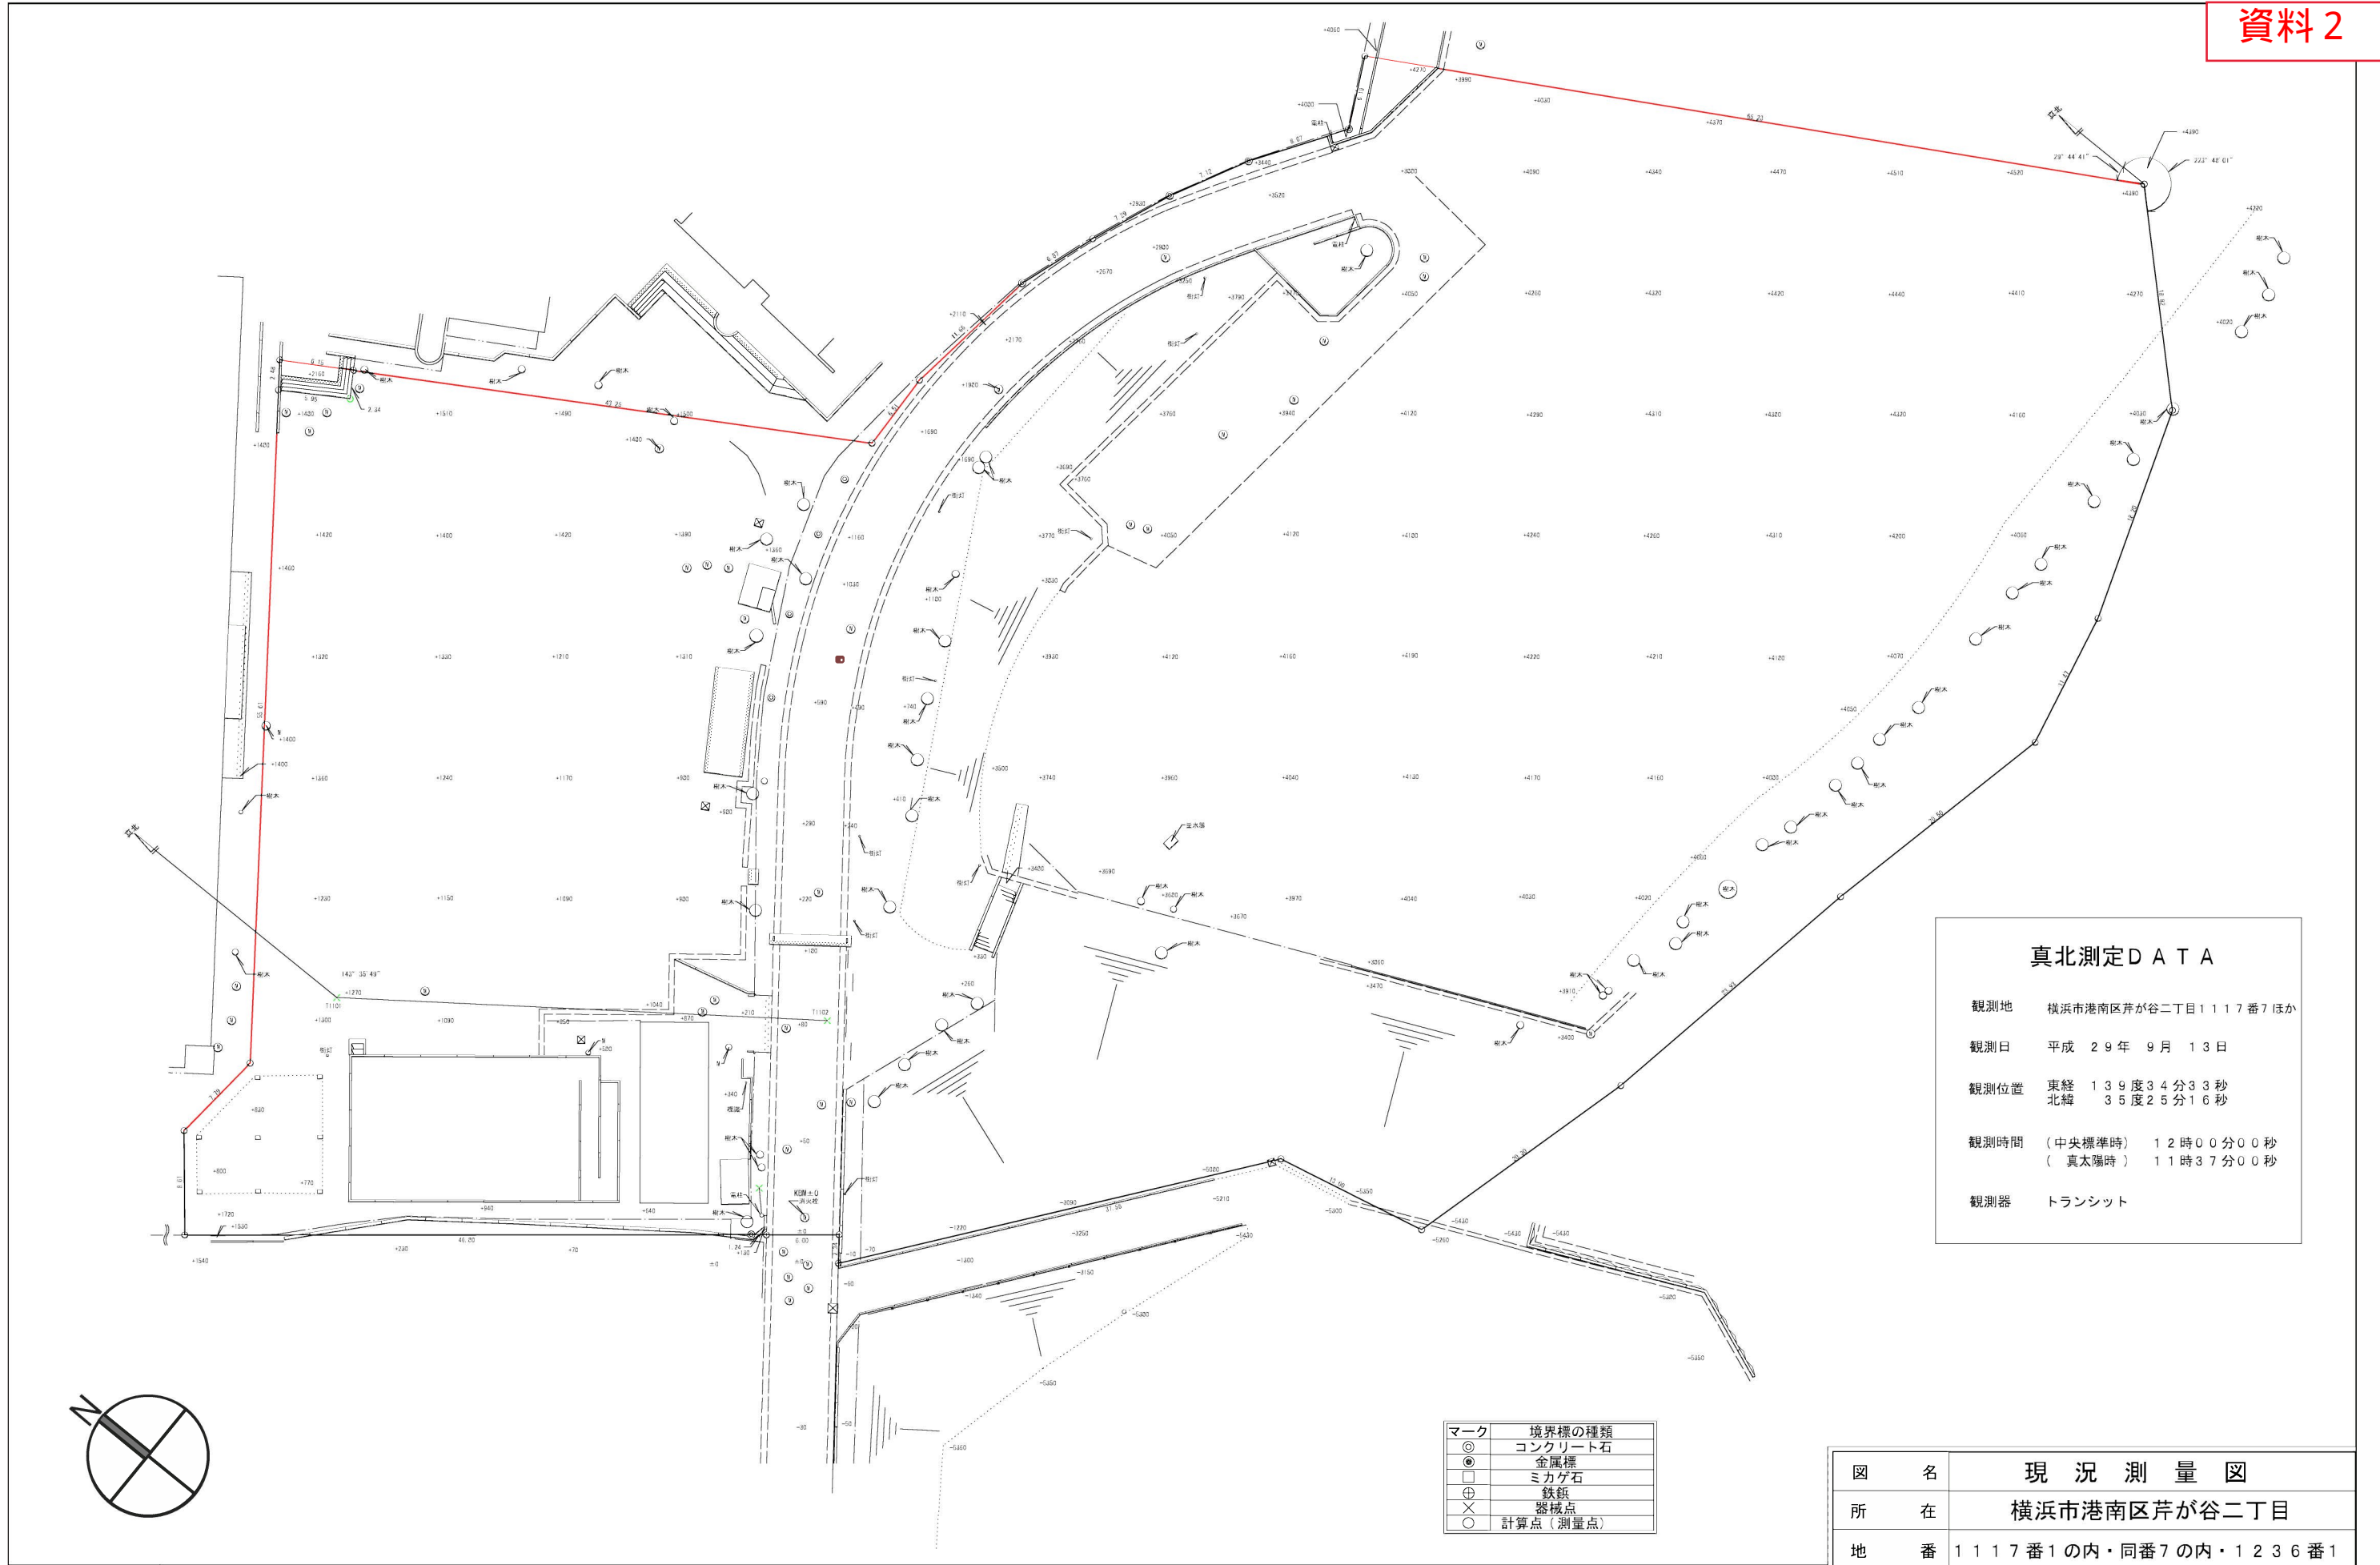

真北測定DATA

観測地 横浜市港南区芹が谷二丁目1117番7ほか
観測日 平成 29年 9月 13日
観測位置 東経 139度34分33秒
北緯 35度25分16秒
観測時間 (中央標準時) 12時00分00秒
(真太陽時) 11時37分00秒
観測器 トランシット

マーク	境界標の種類
◎	コンクリート石
●	金属標
□	ミカゲ石
⊕	鉄釘
×	器械点
○	計算点(測量点)

図 名	現 況 測 量 図		
所 在	横浜市港南区芹が谷二丁目		
地 番	1117番1の内・同番7の内・1236番1		
縮 尺	1:500	測量年月日	2017年9月

備 考 本測量図は、隣接地主未立会いである。

求積表				
地 番	㊸			
N0	Xn	Yn	Yn+1-Yn-1	Xn・(Yn+1-Yn-1)
P1752	-64163.040	-23349.278	-5.165	331402.101600
P1753	-64164.521	-23351.277	1.178	-75585.805738
P1110	-64169.556	-23348.100	5.165	-331435.756740
P1751	-64168.315	-23346.112	-1.178	75590.275070
		合 計		-29.185808
		合 計 面 積		14.5929040
		地 積		14.59㎡

点 名	境 界 標 の 種 類
P1753	計算点
P1754	計算点
P1755	計算点
P1756	計算点
A38	コンクリート石
A51	鉄 板
A52	鉄 板
P1758	計算点
P1757	計算点
AK49	計算点
AK50	計算点
AK51	計算点
AK52	計算点
AK53	計算点
AK54	計算点
C5	計算点
C3	計算点
A27	コンクリート石
A28	コンクリート石
A29	コンクリート石
A30	計算点
A31	コンクリート石
A32	計算点
P1750	計算点
P1751	計算点
P1110	階段下角
P1752	計算点

求積表

地 番	㊸			
N0	Xn	Yn	Yn+1-Yn-1	Xn・(Yn+1-Yn-1)
P1753	-64164.521	-23351.277	-47.857	3070721.481497
P1754	-64197.638	-23395.957	-52.443	3366716.729634
P1755	-64196.903	-23403.720	-14.425	926040.325775
P1756	-64202.366	-23410.382	22.769	-1461823.671454
A38	-64238.758	-23380.951	30.214	-1940909.834212
A51	-64239.723	-23380.168	4.568	-293447.054664
A52	-64244.391	-23376.383	1.920	-123349.230720
P1758	-64245.820	-23378.248	27.821	-1787382.958220
P1757	-64268.823	-23348.562	32.453	-2085716.112819
AK49	-64281.530	-23345.795	22.360	-1437335.010800
AK50	-64286.851	-23326.202	43.143	-2773527.612693
AK51	-64291.154	-23302.652	43.562	-2800651.250548
AK52	-64295.639	-23282.640	31.239	-2008531.466721
AK53	-64293.244	-23271.413	28.414	-1826828.235016
AK54	-64287.238	-23254.226	30.249	-1944624.662262
C5	-64273.678	-23241.154	-19.179	1232704.870362
C3	-64216.962	-23273.405	-37.780	2426116.824360
A27	-64219.744	-23278.944	-12.770	820086.130880
A28	-64214.944	-23286.175	-13.555	870433.565920
A29	-64211.670	-23292.499	-13.096	840916.030320
A30	-64208.953	-23299.271	-13.279	852566.477934
A31	-64206.730	-23305.777	-18.072	1160344.024560
A32	-64205.176	-23317.343	-18.077	1160636.966552
P1750	-64205.398	-23323.854	-28.769	1847125.095062
P1751	-64168.315	-23346.112	-24.246	1555824.965490
P1110	-64169.556	-23348.100	-5.165	331435.756740
		合 計		-22457.855043
		合 計 面 積		11228.9275215
		地 積		11228.92㎡

本測量図は、境界を確定させるものではありません。
お客様にご指示頂いた点、もしくは現況にもとづき
仮設した点にて作成したものです。

管理No. 2 3 4 3

図 名	現 況 測 量 図 [2]
所 在	横浜市港南区芹が谷二丁目
地 番	1 1 1 7 番 1 の内・同番 7 の内 1 2 3 6 番 1 の内・同番 5 の内
縮 尺	1 : 5 0 0 測量年月日 2 0 1 7 年 9 月

備 考 本測量図は、隣接地主未立会いである。