


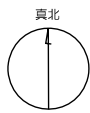


資料20
(最大定員66人、
居住棟1棟の場合)

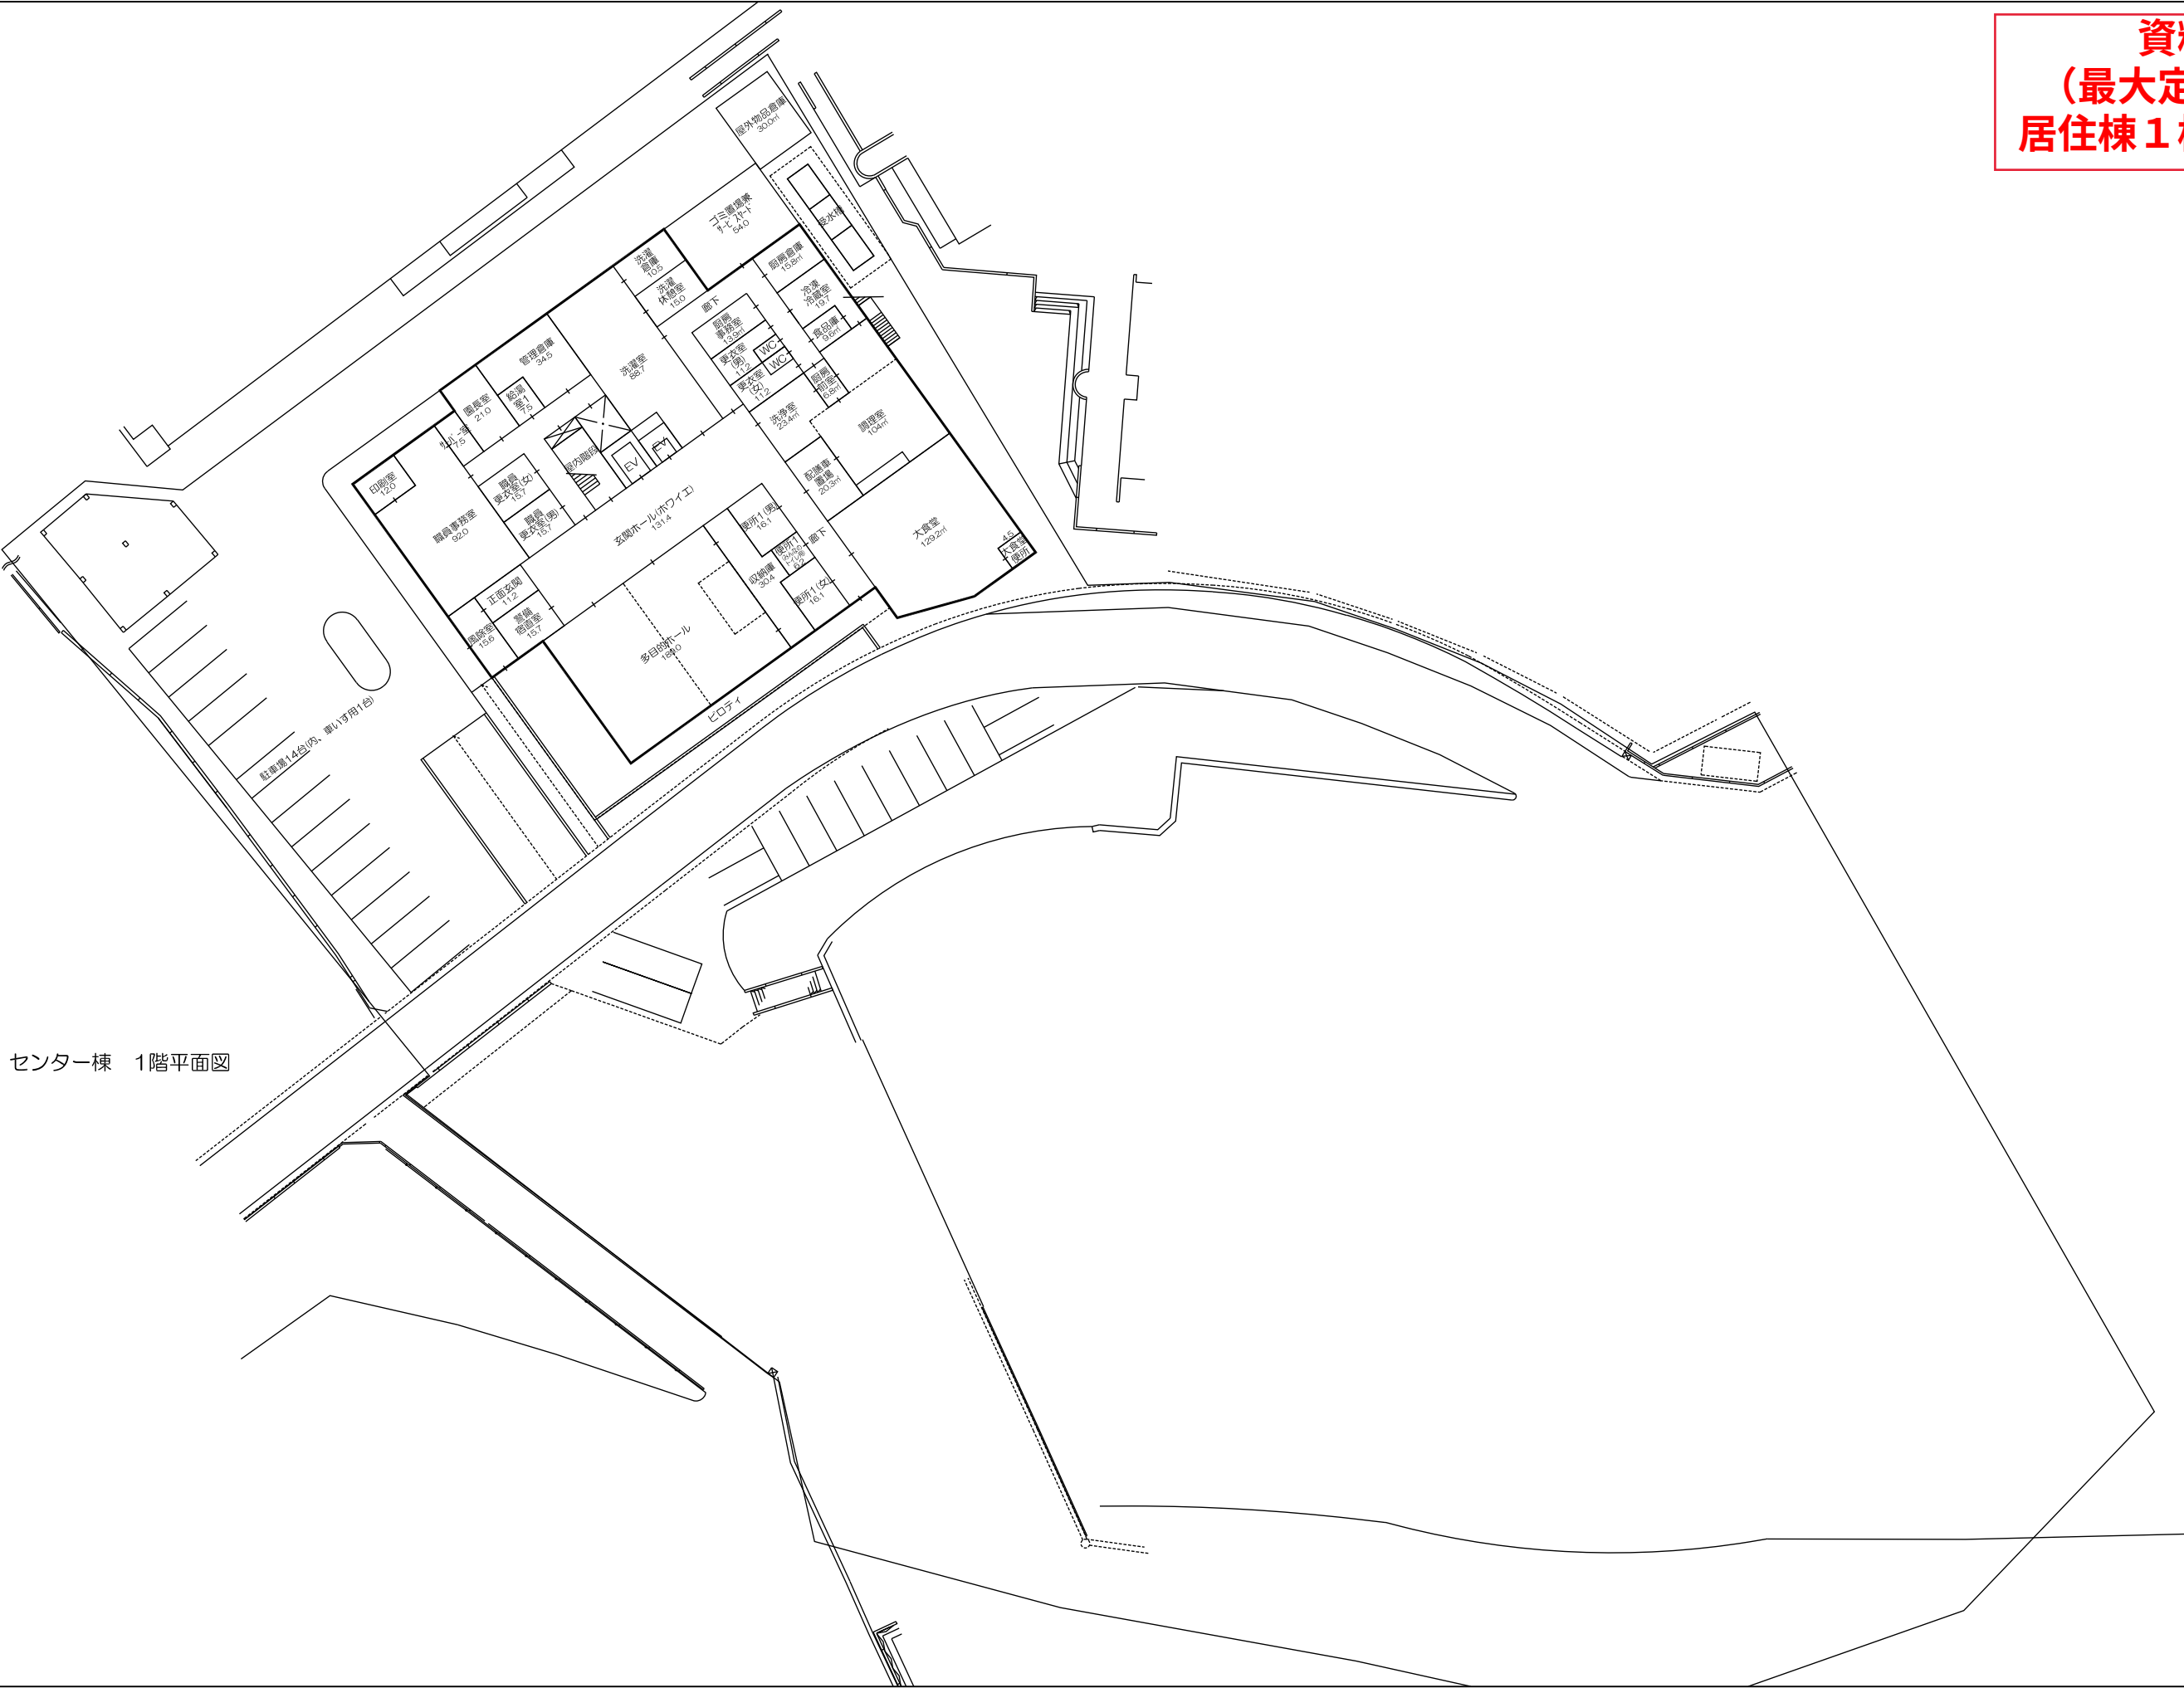


センター棟 2階平面図

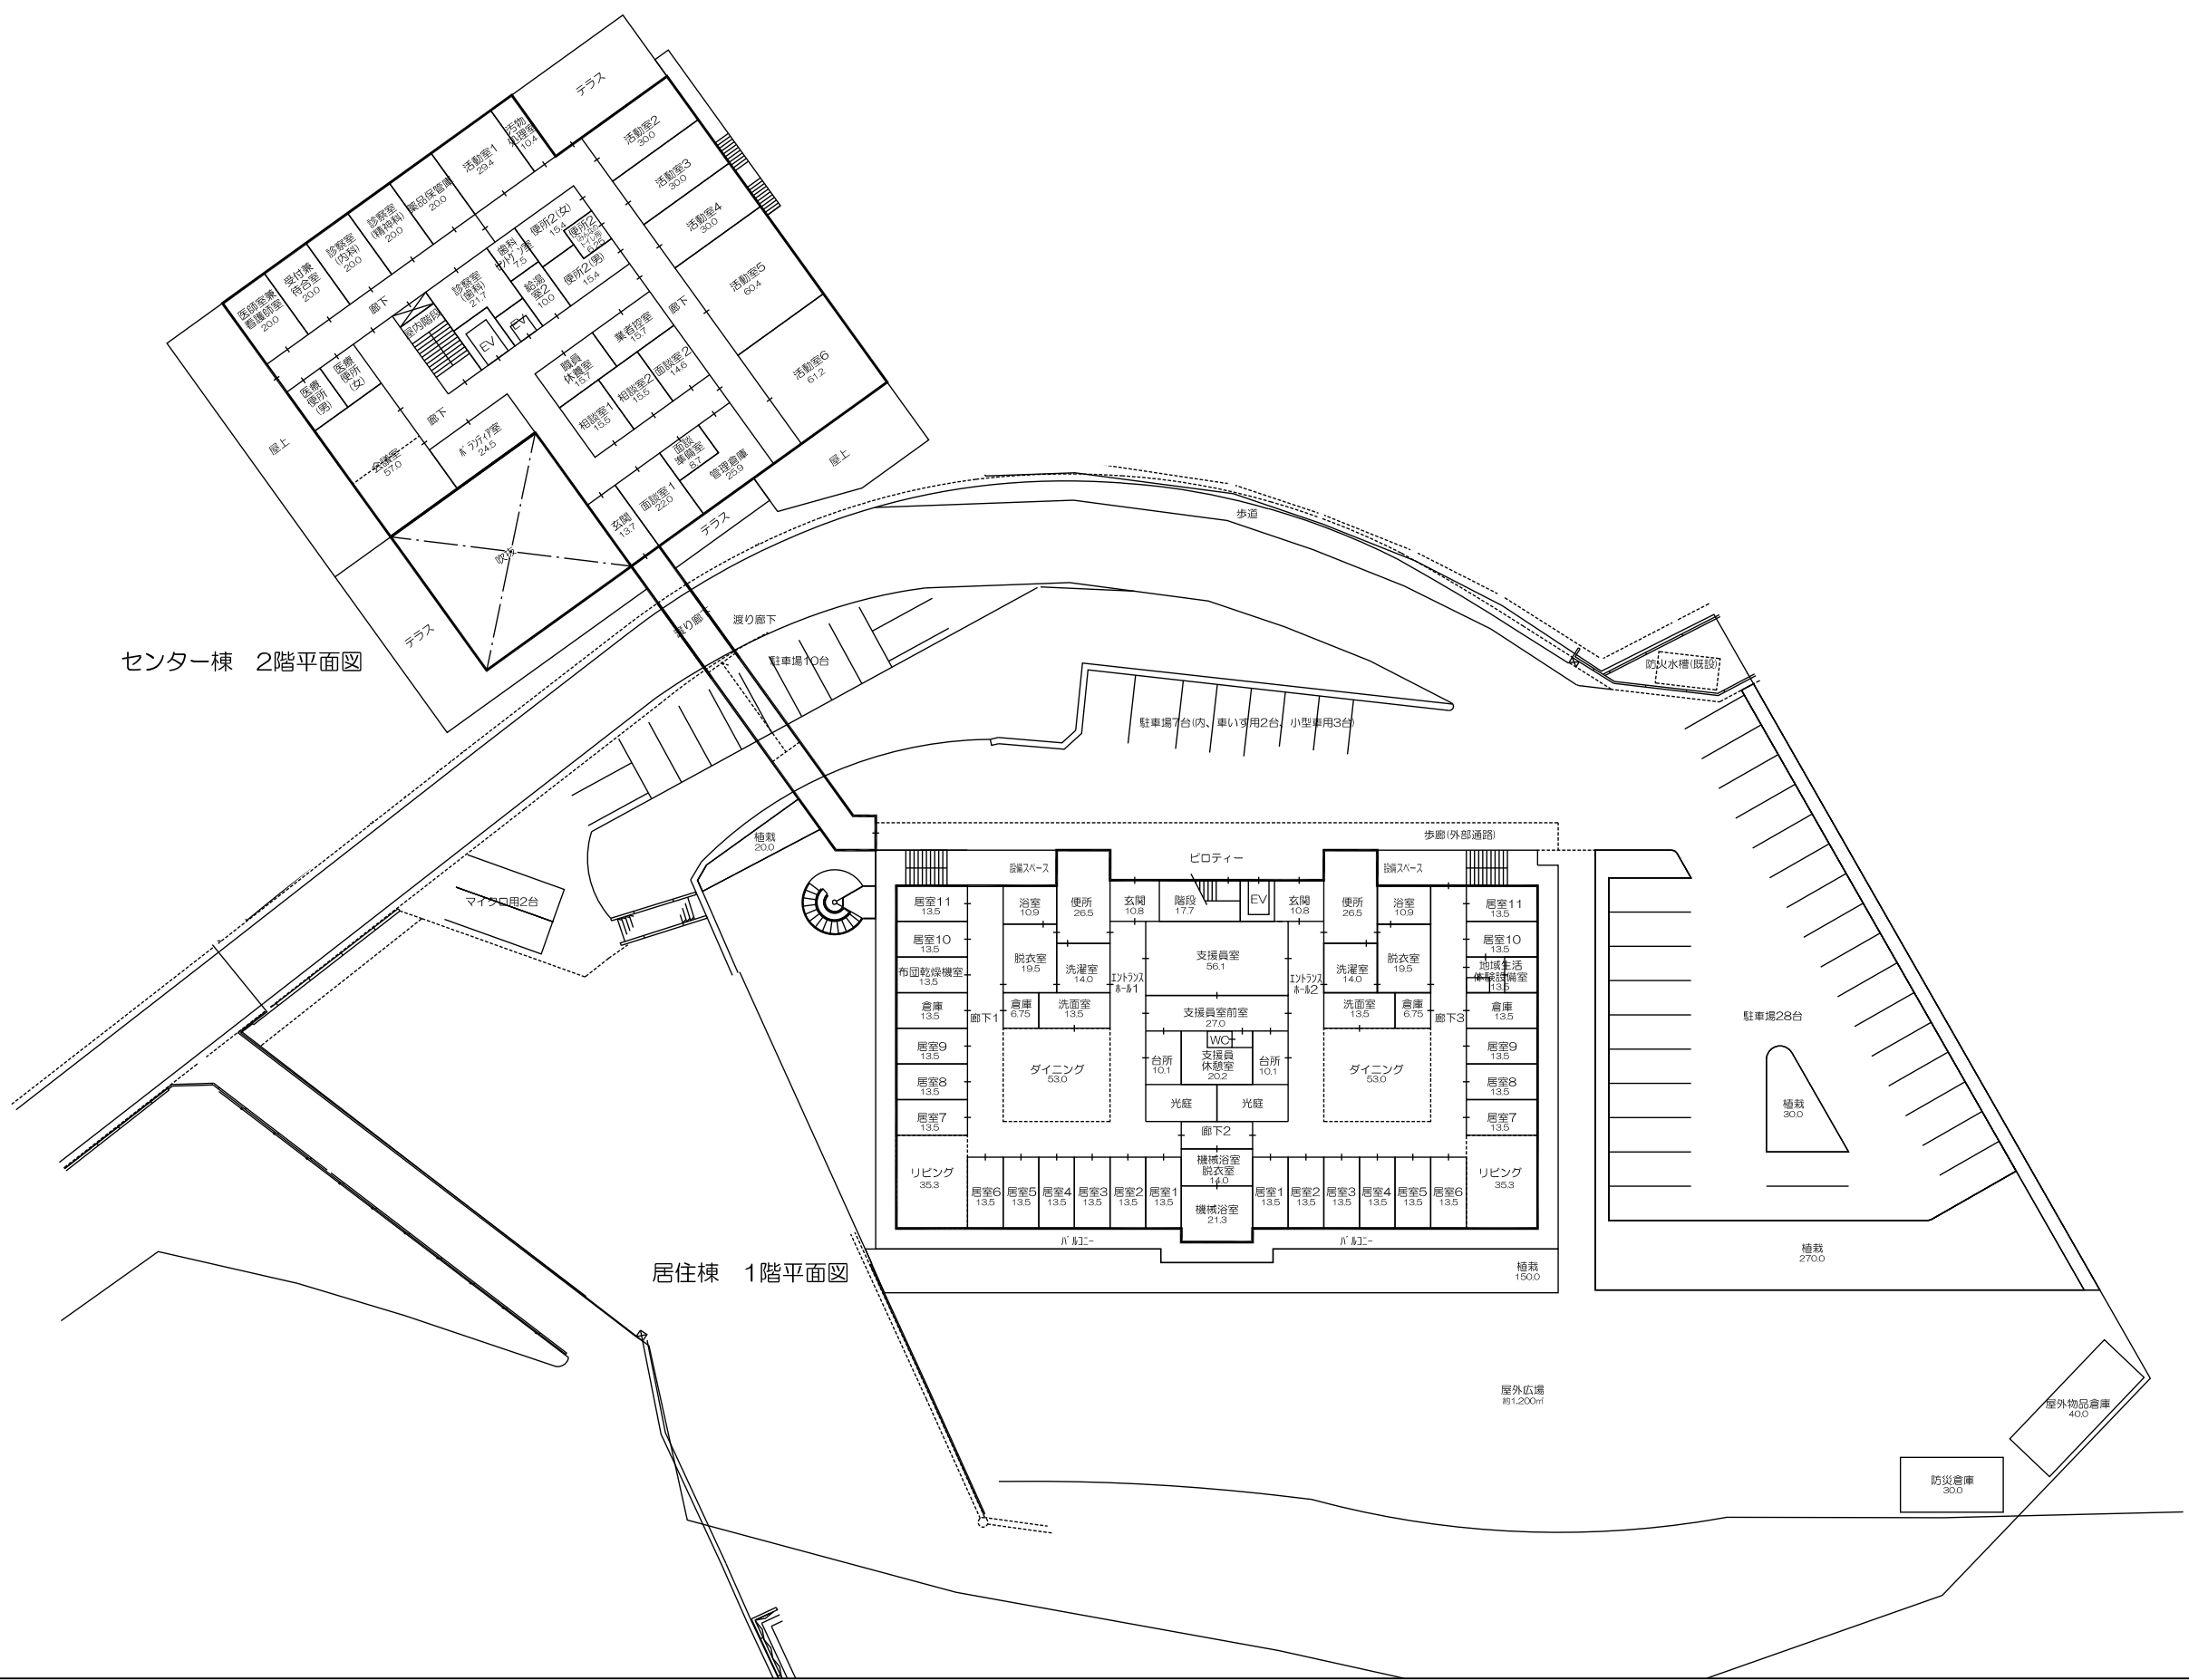

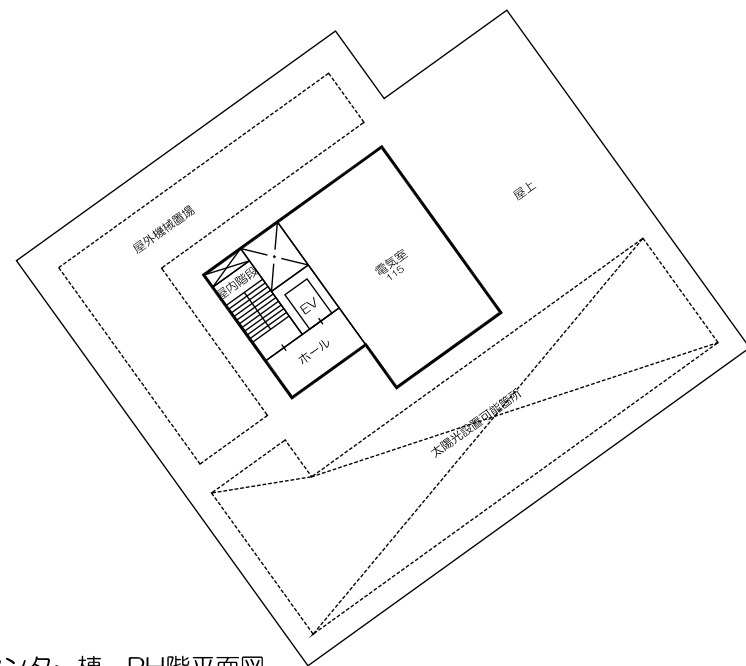

センター棟 PH階平面図

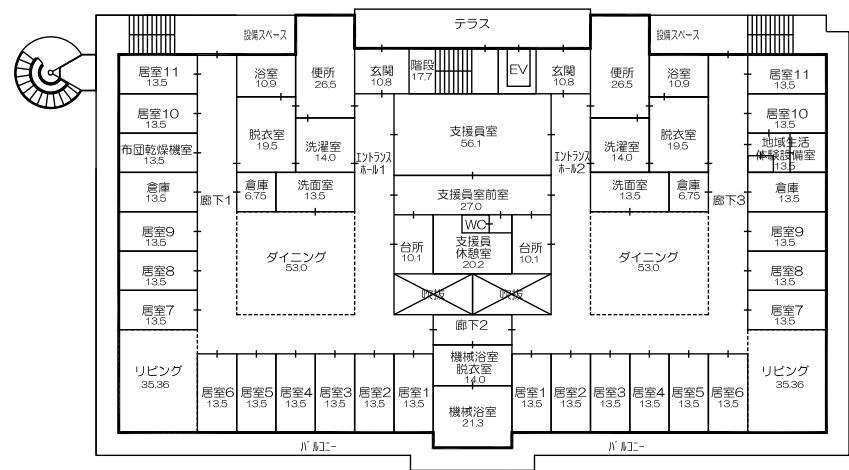

居住棟 2,3階平面図

