


図面 1 広域見取図

SCALE=1:10,000

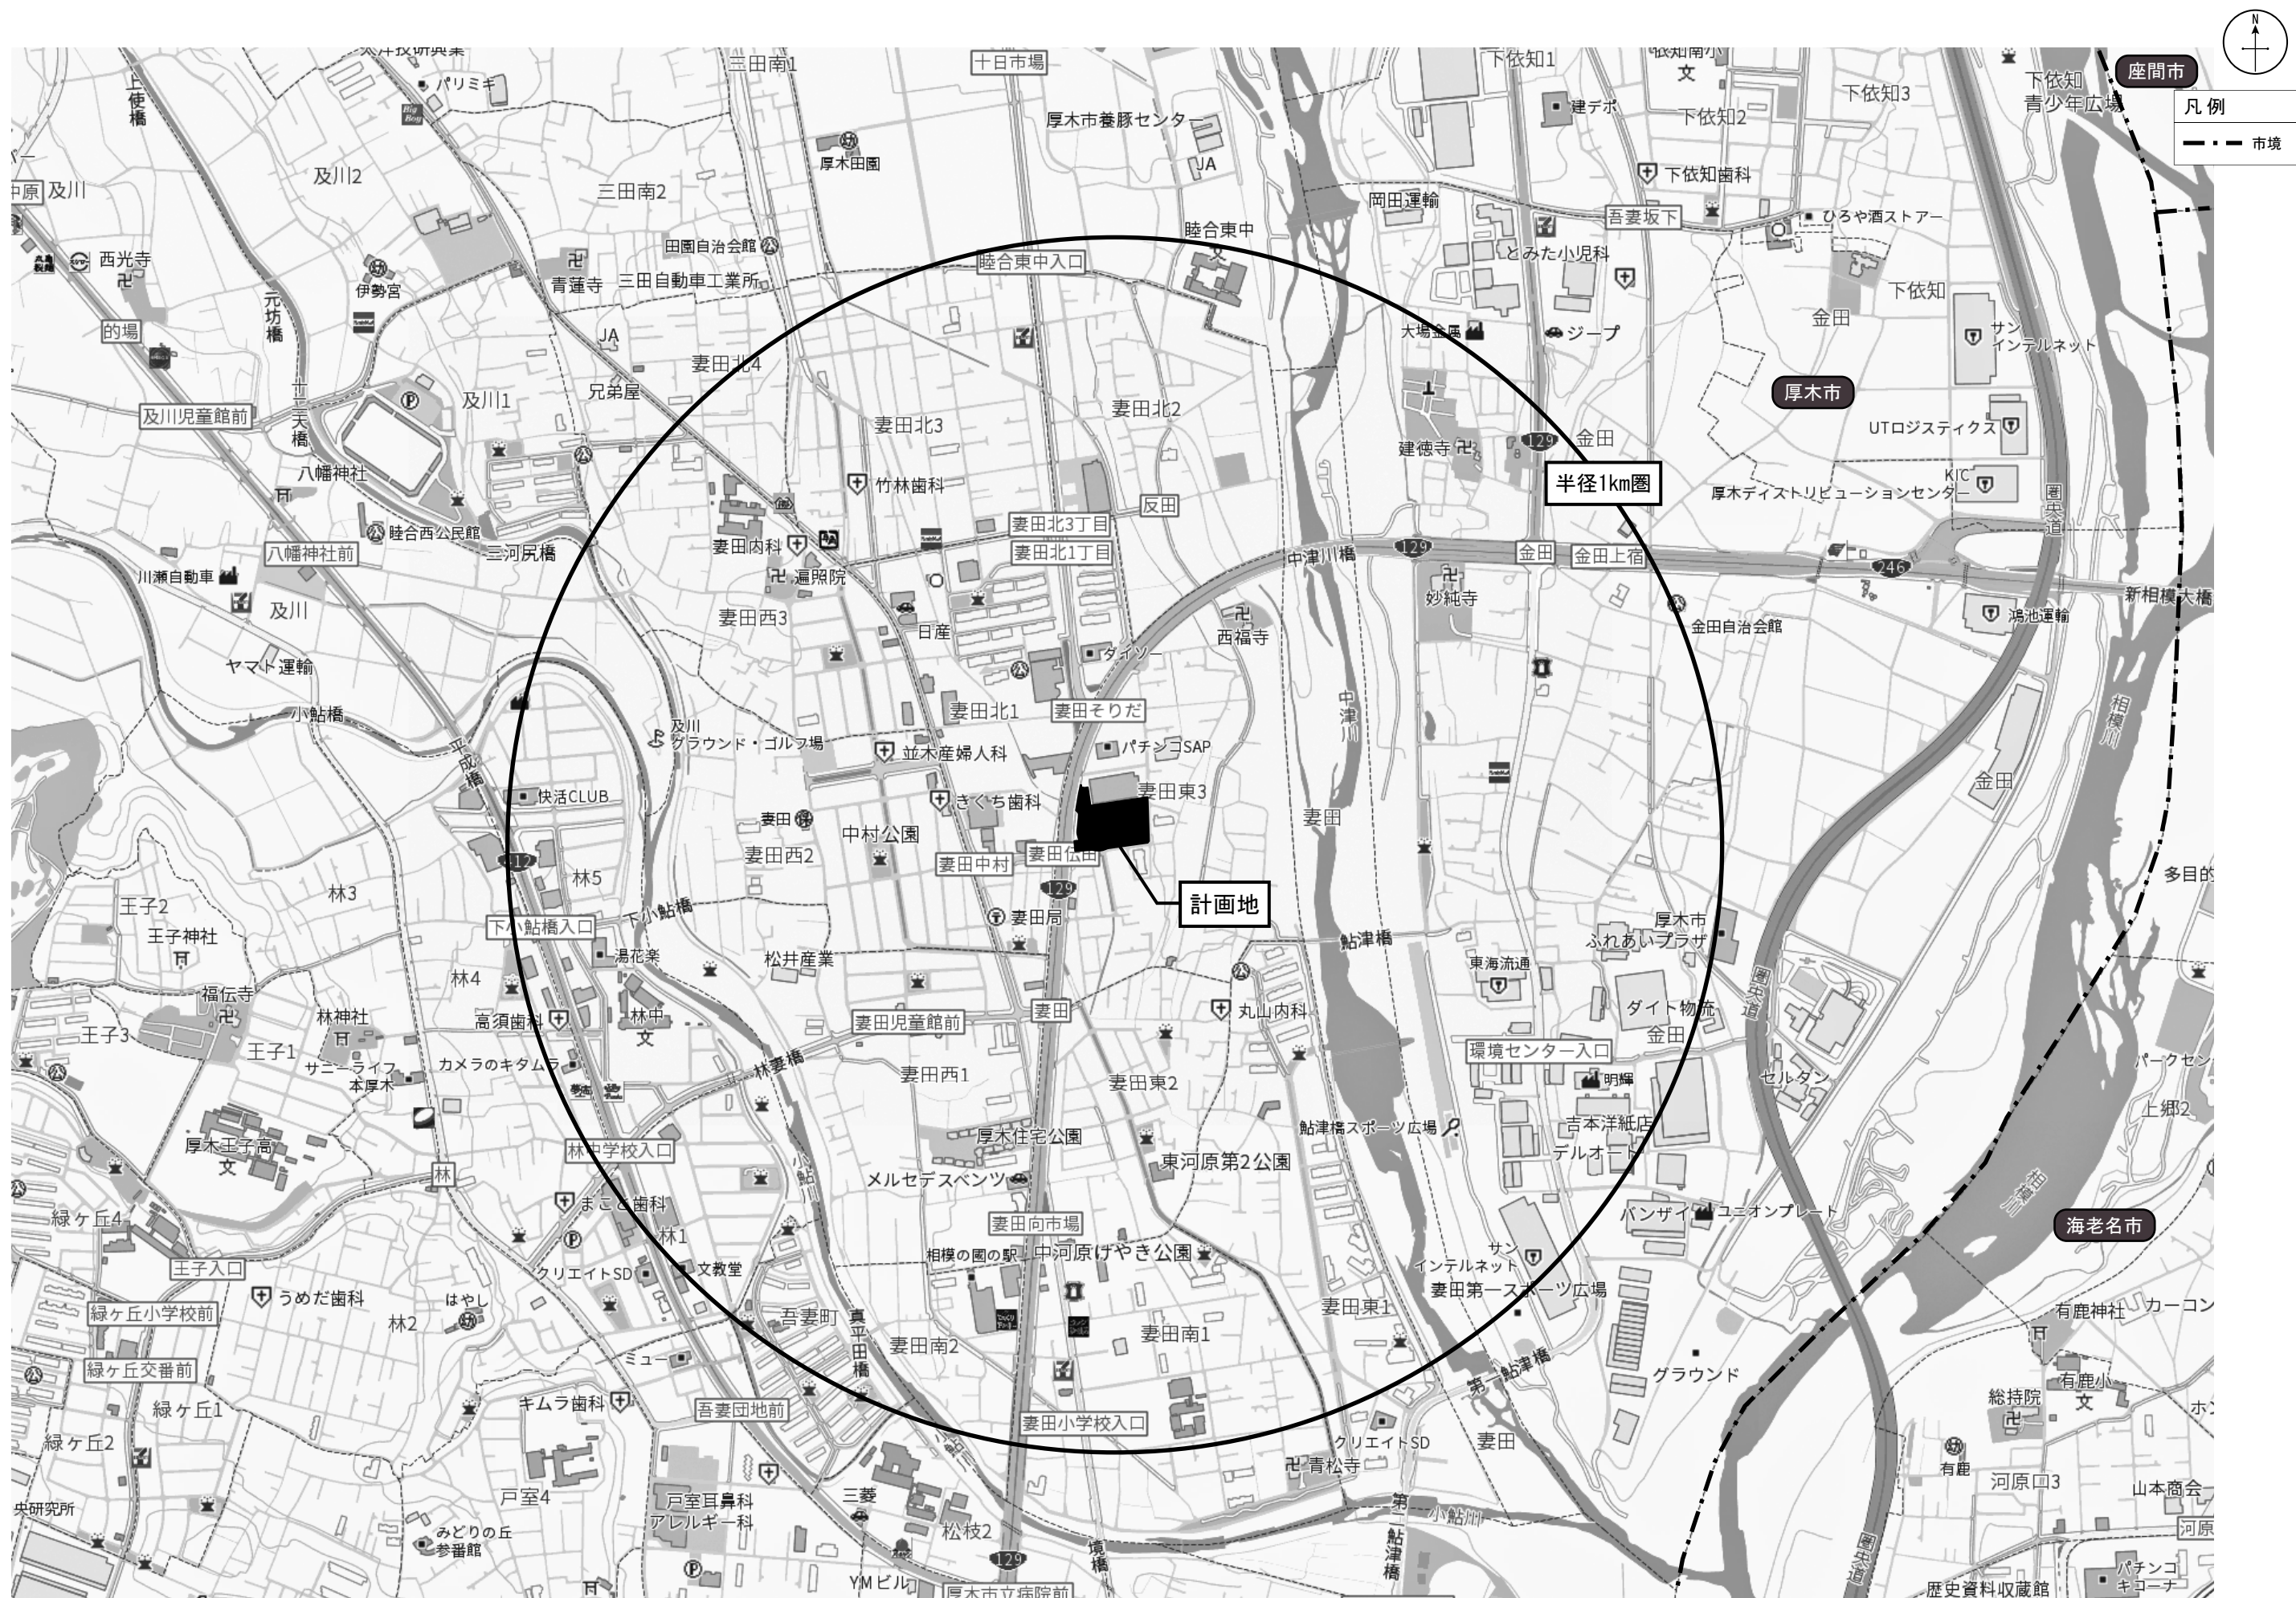

図面 2 周辺見取図

SCALE=1:2,000



凡 例

- 用途地域境界
- 建物外壁
- ← 来店経路
- ← 退店経路
- 敷地境界線



図面3 建物配置図及び1階平面図

SCALE=1:600




凡例

- 非物販店舗
- 荷さばき施設
3.0×8.0=24.0㎡
- 廃棄物保管施設
①: 4.70×4.00×1.50=28.2㎡
②: 4.65×4.00×1.50=27.9㎡
計 56.1㎡
- 駐輪場(平置き 幅0.6m×2.0m)
- 駐車場
- 自動二輪
- 敷地境界線
- 駐車待ちスペース
- 歩行者・自転車動線
- 交通整理員
・営業時間中1名配置
・その後の配置については
厚木警察署と協議し検討
- 交通整理員
・オープン時、繁忙時に1名配置
・その後の配置については
厚木警察署と協議し検討

車両諸元

4t車
全長: 7,625mm
全幅: 2,490mm
最小回転半径: 7.0m

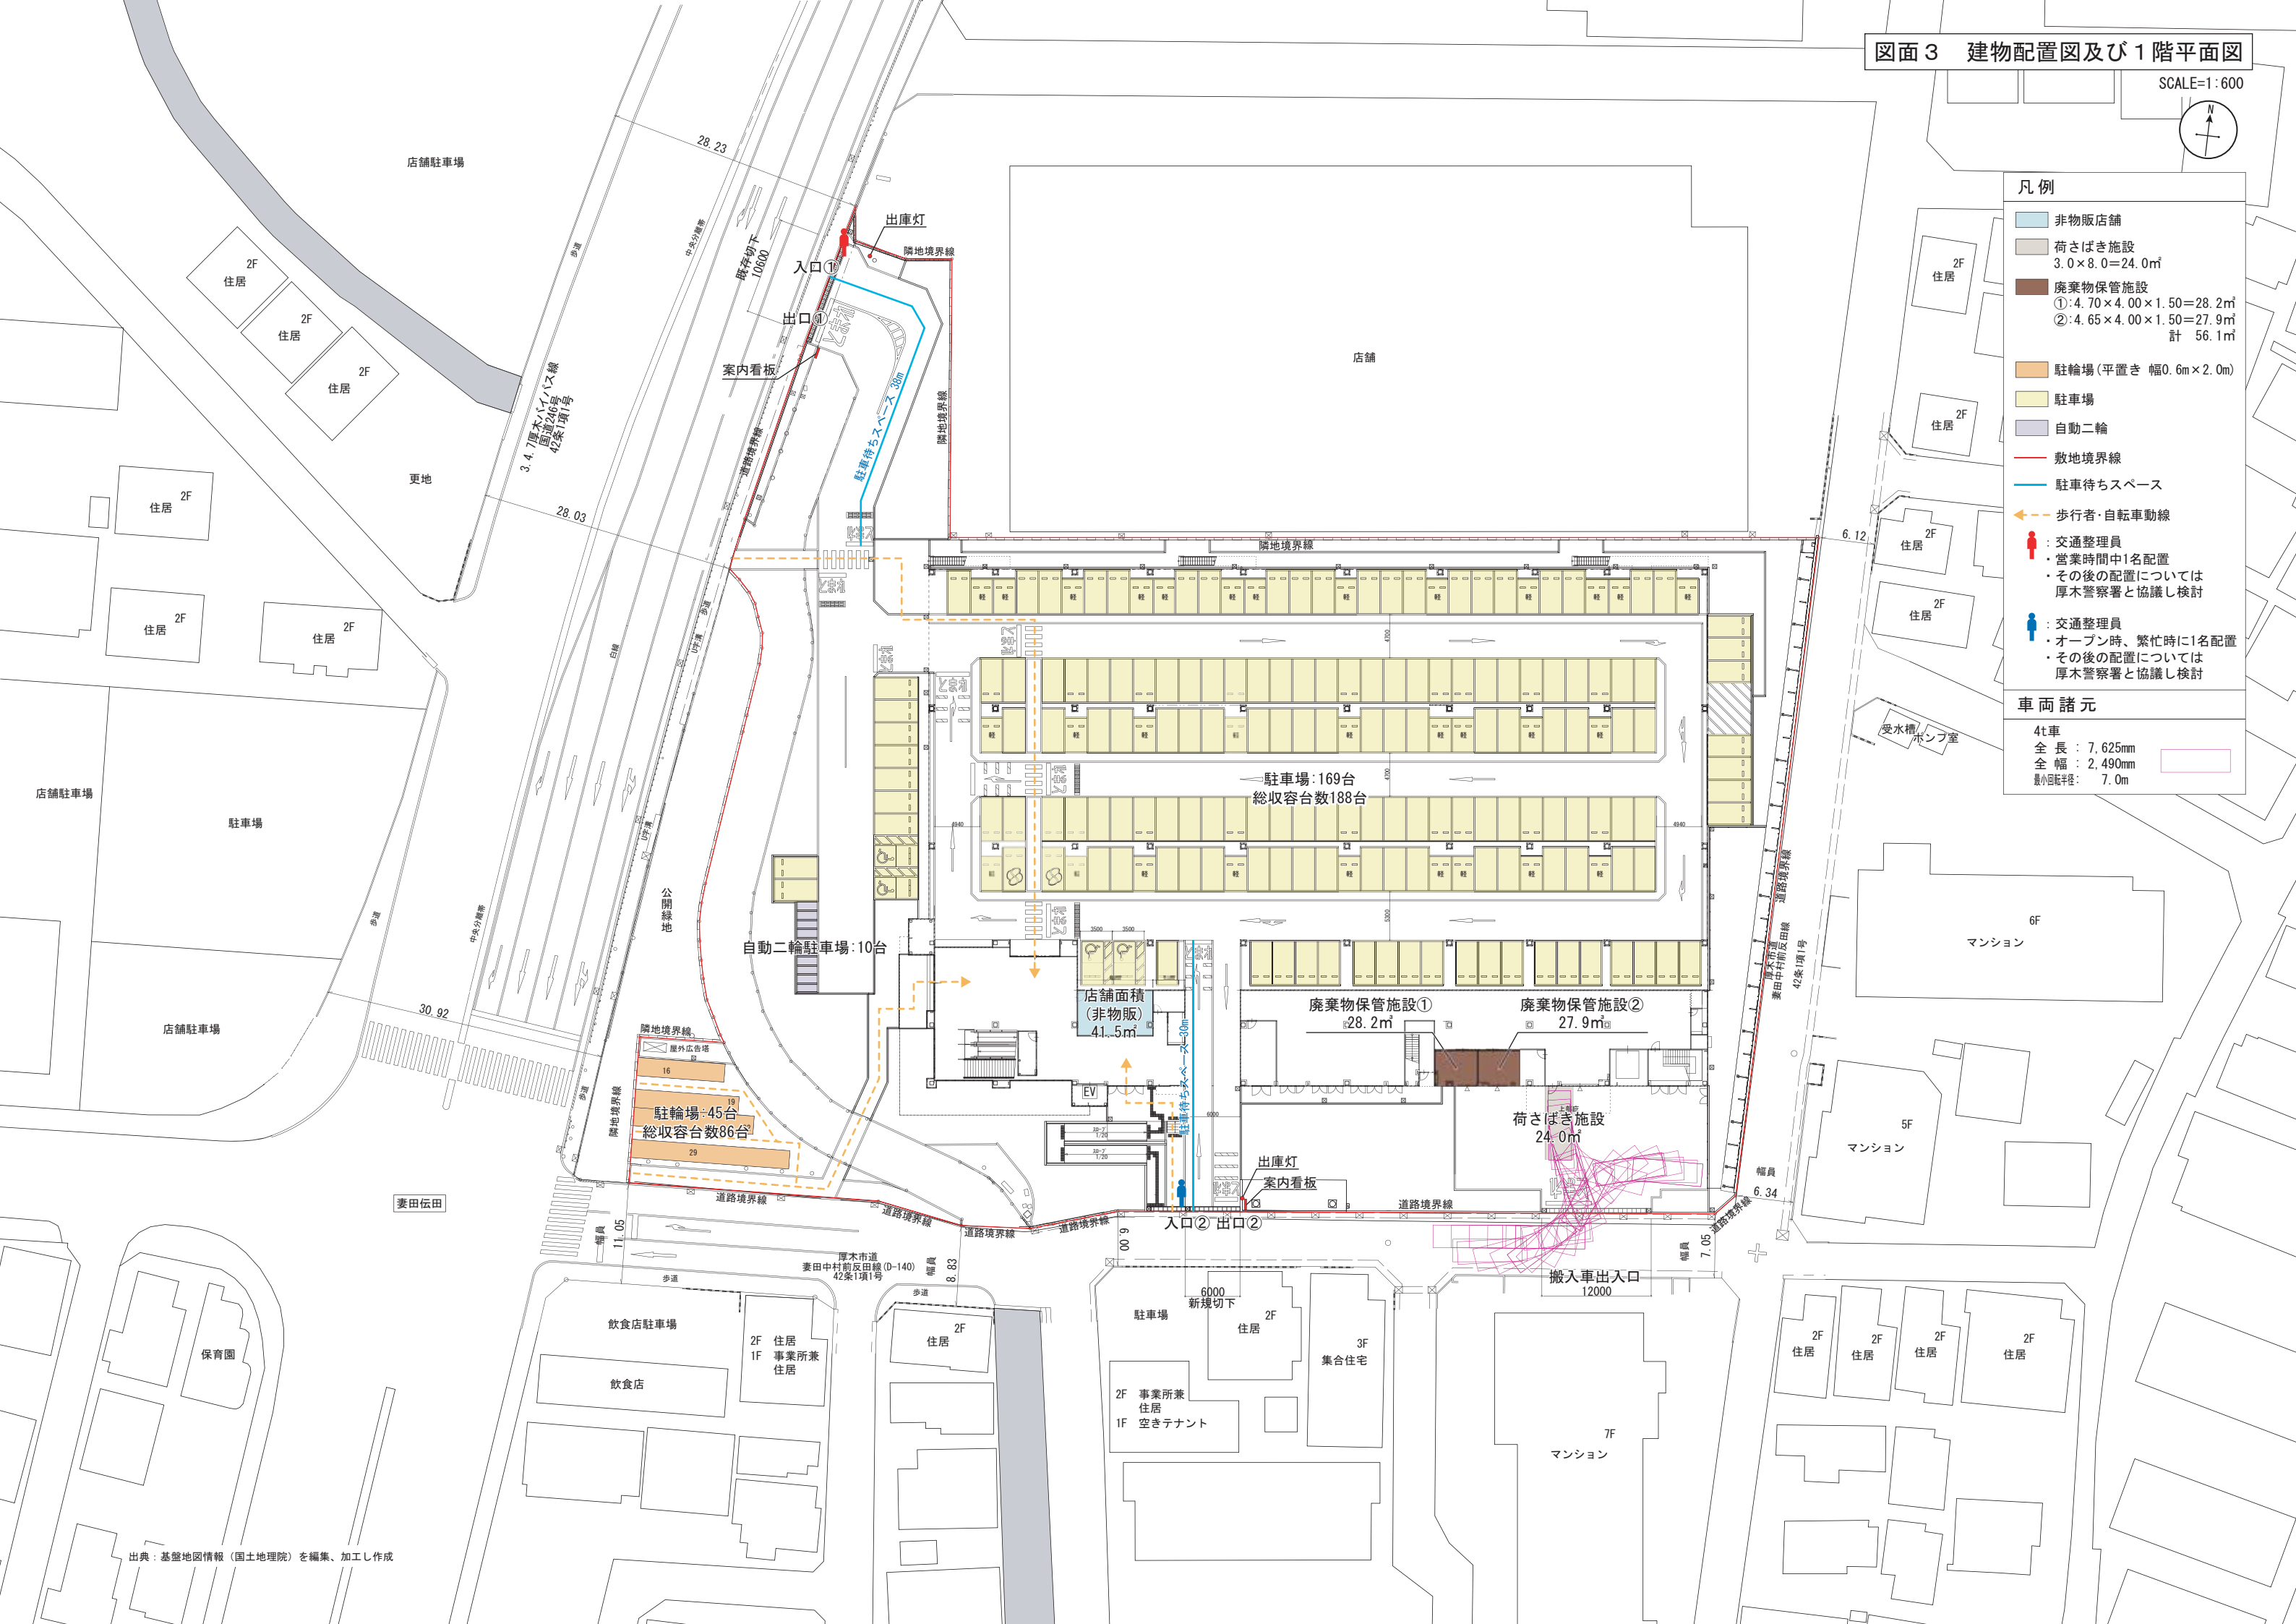

図面 4 2 階平面図

SCALE=1 : 400



凡例

 物販店舗

