


給油施設

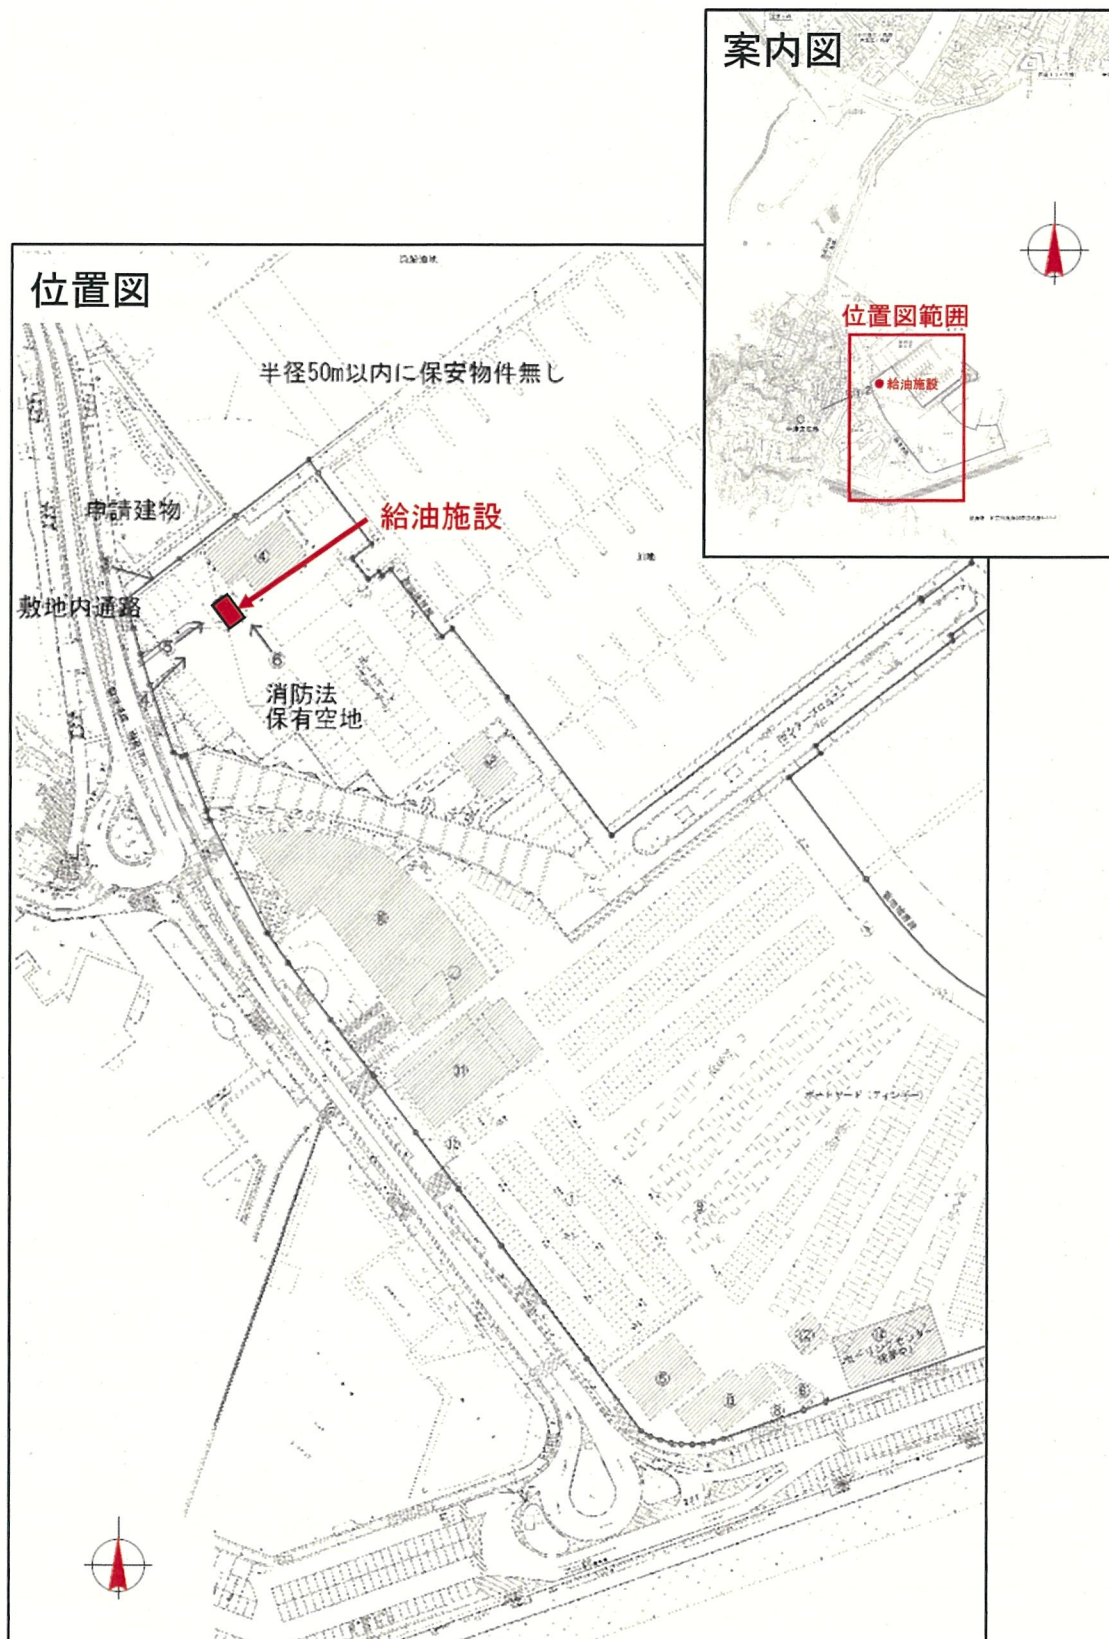

平面図



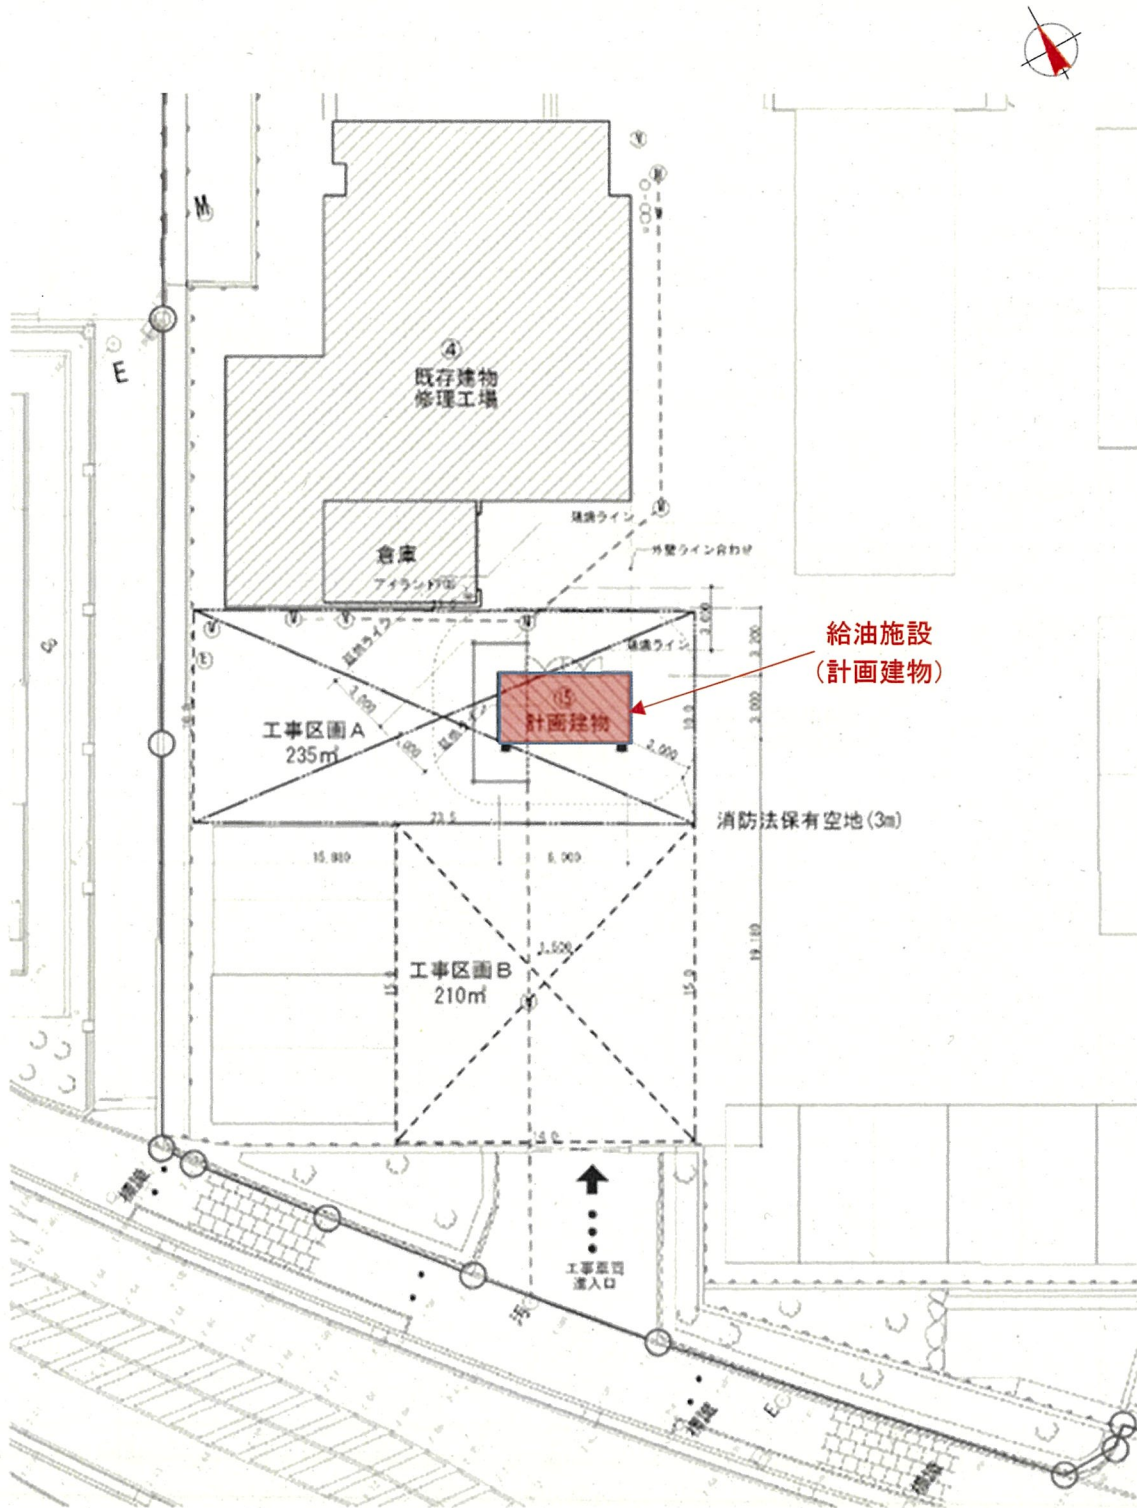


圖
造
構

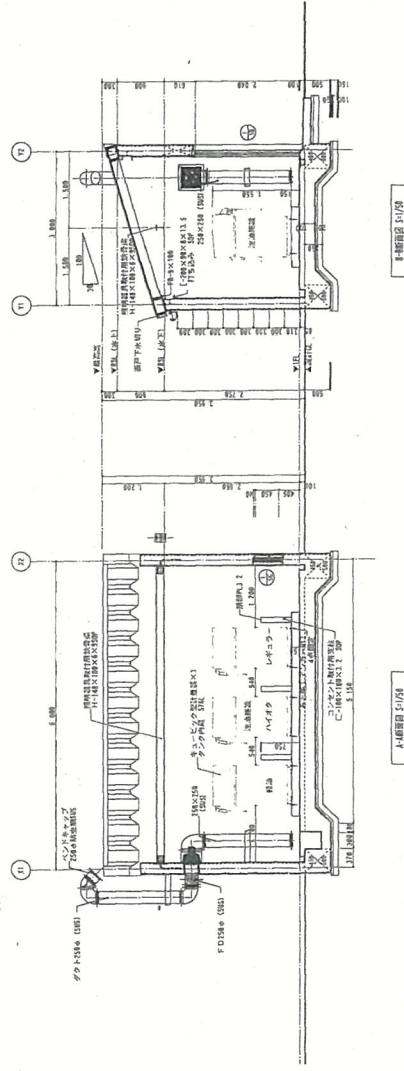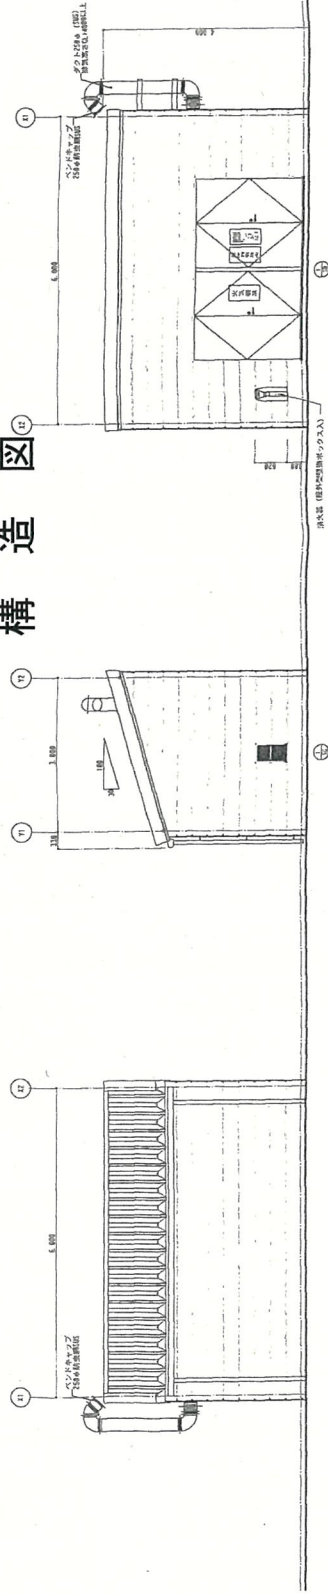


主要用途	原料物	注
機織	熱収縮率1%以下、屈曲耐低減率30%以下程度	原料物に注意
耐火	耐火温度	耐火温度は1000℃以上
開口部	原料物に注意	原料物に注意
圧	高圧時の変形率1%以下程度	高圧時の変形率は100%以下程度
電気機械	熱収縮率1%以下、屈曲耐低減率30%以下程度	原料物に注意
受動部品	熱収縮率1%以下、屈曲耐低減率30%以下程度	原料物に注意

[illegible]

■内商社上流	
天津	新振興社が引渡し
豊	コンクリート化延びた。シヤン系透過性吸油防止剤(ぬめぬめ新仕ケイ)
原	コンクリート金ゴす塗り床(ワイ難燃系コンクリート表面塗料花)
その他	増加する×1万坪、増設基礎×1万坪、コンサント敷付面積×3万坪

種 別 表 示	①	②	③	④	⑤	⑥	⑦	⑧	⑨	⑩	⑪	⑫	⑬	⑭	⑮	⑯	⑰	⑱	⑲	⑳	㉑	㉒	㉓	㉔	㉕	㉖	㉗	㉘	㉙	㉚	㉛	㉜	㉝	㉞	㉟	㊱	㊲	㊳	㊴	㊵	㊶	㊷	㊸	㊹	㊺	㊻	㊼	㊽	㊾	㊿
記号・名称	①	②	③	④	⑤	⑥	⑦	⑧	⑨	⑩	⑪	⑫	⑬	⑭	⑮	⑯	⑰	⑱	⑲	⑳	㉑	㉒	㉓	㉔	㉕	㉖	㉗	㉘	㉙	㉚	㉛	㉜	㉝	㉞	㉟	㊱	㊲	㊳	㊴	㊵	㊶	㊷	㊸	㊹	㊺	㊻	㊼	㊽	㊾	㊿
使用箇所	①	②	③	④	⑤	⑥	⑦	⑧	⑨	⑩	⑪	⑫	⑬	⑭	⑮	⑯	⑰	⑱	⑲	⑳	㉑	㉒	㉓	㉔	㉕	㉖	㉗	㉘	㉙	㉚	㉛	㉜	㉝	㉞	㉟	㊱	㊲	㊳	㊴	㊵	㊶	㊷	㊸	㊹	㊺	㊻	㊼	㊽	㊾	㊿
使用材料・仕上	①	②	③	④	⑤	⑥	⑦	⑧	⑨	⑩	⑪	⑫	⑬																																					

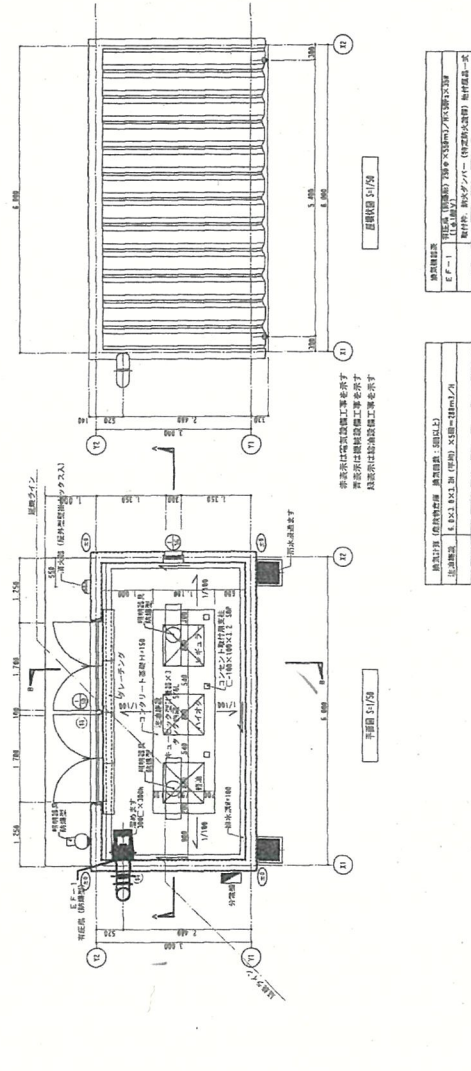

燃費削減計画	
E F - 1	消火器 (乾粉式) 250φ×550mm/75×550mm×230 (1台/個Y) 取付枠、耐火ダクトパイプ (特選耐火塗料) 耐火製品一式

$N/\Gamma_{\text{mod}} = 305 \times (\text{個数}) \text{ 電 } \Gamma \times 0.1 \times 4 \times 9$	電線容量
$(\text{以下同}) : \text{個数} \times \text{電線容量} \text{ 電}$	電線容量

The diagram illustrates the layout of three safety signs for a lecture hall. The signs are arranged horizontally, with their dimensions and labels indicated.

- Left Sign:**
 - Height: 300
 - Text: 禁煙禁気 (No Smoking, No Fire)
 - Labels: 地 (Ground), 文 (Text)
- Center Sign:**
 - Height: 300
 - Text: 取扱取捨危険 (Handling and Disposal Hazard)
 - Labels: 地 (Ground), 文 (Text)
- Right Sign:**
 - Height: 300
 - Text: 注意 (Caution)
 - Labels: 地 (Ground), 文 (Text)

The signs are labeled with their respective text in Japanese and English, and their dimensions are indicated.

消火器（ボックス入）

A1 S-1/10
A3 S-1/20

数量：×1

消火器：ABC10型
消火剤：ホウ酸ナトリウム水溶液
①本体、②ハンドル・レバー、
③おそぎ穴、ポリカボネート




フック固定用
取付穴7φ
シャワー
ランドトップ
取付穴7φ
内部
補強板

83 329 208
72 55 72
57 150 57
167
254
④
⑤
⑥
1206
200 200
80
170 440 10
620

横断図

A.1	防塵型LED照明器具 (H.F.32W×2灯型) 検出器用
B.1	防塵型LED照明器具 (1.00W型) 検出器用

図名	図号	単位	数量	単位 (VA)	備
防塵型LED照明器具 (H.F.32W×2灯型)	①	個	120	120	
防塵型LED照明器具 (1.00W型)	②	個	400	400	
防塵型LED照明器具 (1.00W型)	③	個	400	400	

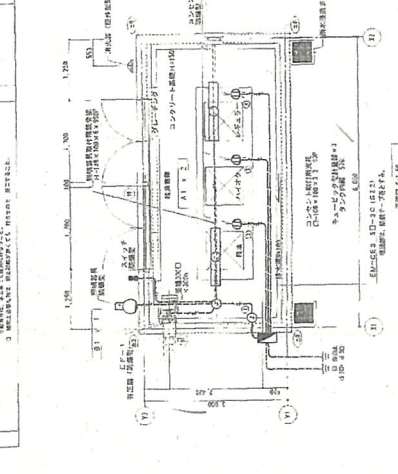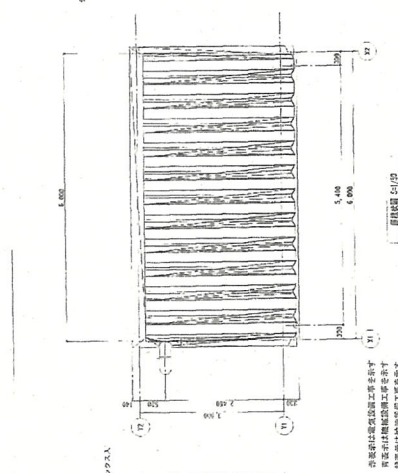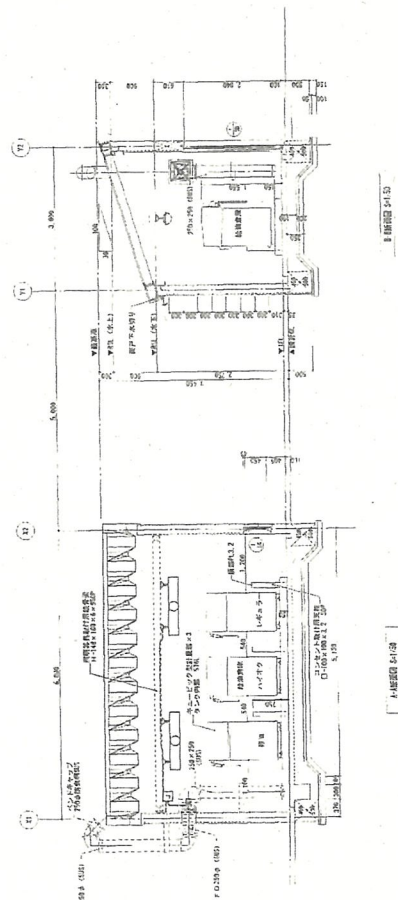

1階図面 41.10

1階図面 41.10

1階図面 41.10

1階図面 41.10

1階図面 41.10

図名	図号	単位	数量	単位 (VA)	備
防塵型LED照明器具 (H.F.32W×2灯型)	①	個	120	120	
防塵型LED照明器具 (1.00W型)	②	個	400	400	
防塵型LED照明器具 (1.00W型)	③	個	400	400	


図名	図号	単位	数量	単位 (VA)	備
防塵型LED照明器具 (H.F.32W×2灯型)	①	個	120	120	
防塵型LED照明器具 (1.00W型)	②	個	400	400	
防塵型LED照明器具 (1.00W型)	③	個	400	400	

図名	図号	単位	数量	単位 (VA)	備
防塵型LED照明器具 (H.F.32W×2灯型)	①	個	120	120	
防塵型LED照明器具 (1.00W型)	②	個	400	400	
防塵型LED照明器具 (1.00W型)	③	個	400	400	

Portable Dispensing Pump

CUBIC-TYPE

キュービック型計量機【ポータブル・電動式】

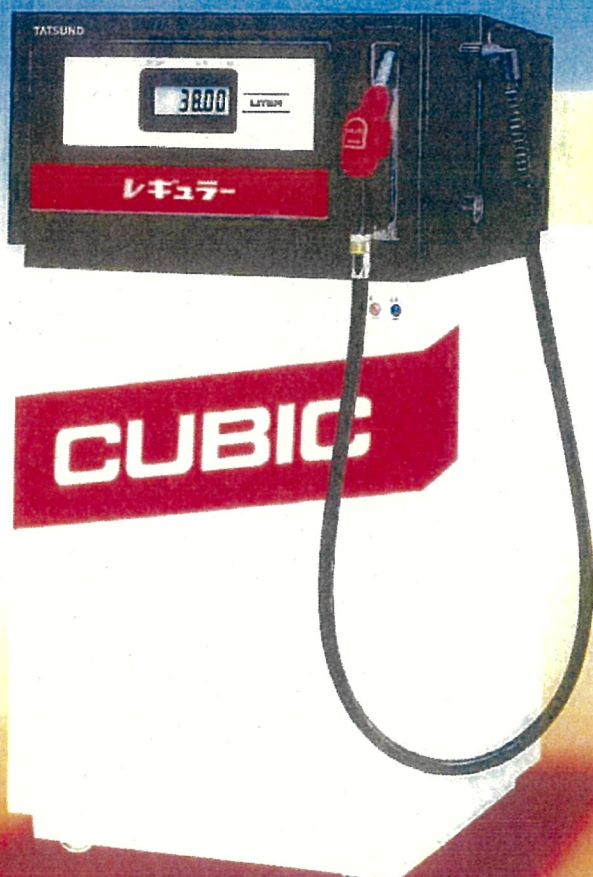

タンク容量

576L

据付簡単

CUBIC-TYPE

タンク内蔵! 配管工事が不要です!

給油量は0.01Lまで計量表示
できます!

自家用スタンドや小規模スタンド、
仮営業店舗に最適です!

配管工事不要!

タンク内蔵で給油簡単! 気軽に使える計量機!

明日への技術と信頼のサービス

TATSUNO

CUBIC-TYPE

キュービック型計量機 [ポータブル・電動式]

配管工事不要! タンク内蔵で給油簡単! 気軽に使える計量機!

■オートノズルだから満タン自動停止

満タンになると給油が自動的に停止しますので、安心してご使用いただけます。
また、ノズルを外すだけでモーターがスタートして、ノズルを掛けるとスイッチが切れるので、すばやく簡単に給油ができます。

■夜間も見やすいLCDカウンター


バックライト付きの液晶カウンターは、大きな黒文字でハッキリと読みとれます。

■フロート式油面計内蔵

在庫量をレベルゲージで本体側面に表示。補給時期が一目瞭然です。

■自吸装置で補給も簡単

油の補充は吸入口に付属の吸入ホースを接続することにより、ドラム缶などから直接吸入補充ができます。(ホース長さ1.5m)

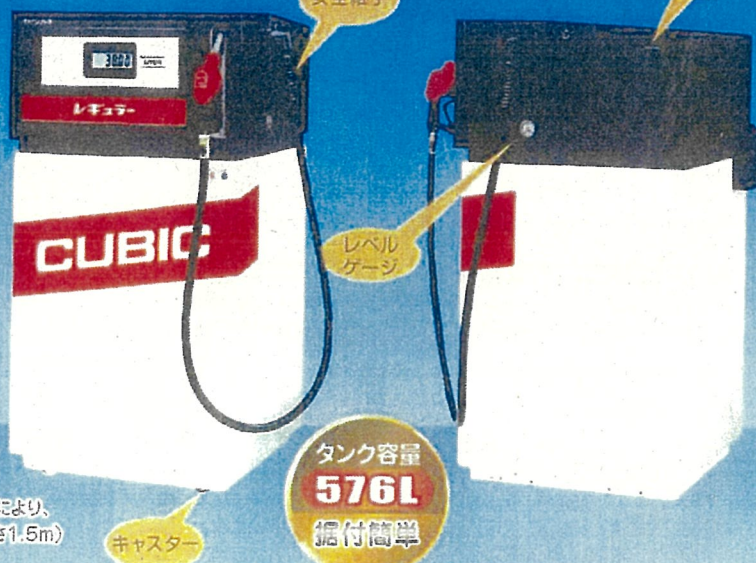


■仕様

吐出量	電動 40L/min ※手動の場合、計量表示は積算計を使用
計量表示	6桁: 0.01~9999.99L (文字高さ 30mm)
積算計	電子式 8桁 / 機械式 7桁
計量精度	±5/1000 (検定公差内)
設置環境	-5℃ ~ +40℃
モーター	400W (三相または単相)、安全増防爆型
タンク容量	576L (フロート式油面計内蔵)
メーター	4ピストン式容積型
カウンター	マイコン式電子カウンター、停電時バックアップ機能付、表示: LCD・文字: 黒
安全継手	3/4" 離脱加重1960N (200kgf)、モーメンタリー方式
付属品	手回しハンドル、自吸装置 (ホース長さ1.5m、ドラム缶用吸入パイプ付)
オプション	POSインターフェース

●引線との接続はジョイントボックスから安全かつ容易に行えます

■寸法図・重量

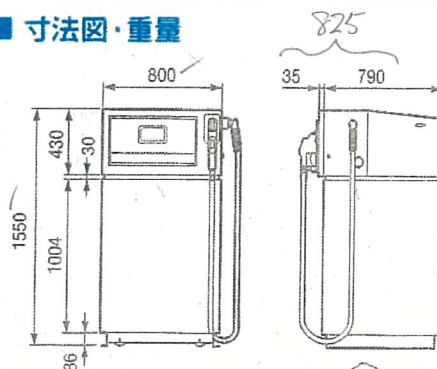

重量 約290kg



⚠ この製品の取扱いについては、製品に添付されている取扱説明書等にしたがってください。

●法規改正および製品の改良のため、このカタログに掲載されている仕様・デザインなどは予告なしに変更する場合があります。●写真などは印刷のため原色の色と多少異なる場合があります。



株式会社 タツノ

本社/〒108-8520 東京都港区三田三丁目2番6号


☎ 050-9000-0567 ☎ 03-3452-6125

<http://www.tatsuno.co.jp/>

- 北海道支店 〒060-0009 札幌市中央区北9条西24-4-15
- 東北支店 〒983-0036 仙台市宮城野区吉竹2-7-32
- 関東支店 〒321-0973 宇都宮市岩間町1395-1
- 東京支店 〒230-0023 横浜市鶴見区市場西中町10-7
- 中部支店 〒461-0040 名古屋市東区矢田3-2-25
- 関西支店 〒553-0003 大阪市福島区福島6-16-1
- 中国支店 〒733-0012 広島市西区中広町1-2-23
- 九州支店 〒812-0892 福岡市博多区東那珂3-6-13

上記以外も、全国に約71カ所の販売拠点を設けています。

- ☎ 050-9000-0700 ☎ 011-644-1042
- ☎ 050-9000-0690 ☎ 022-236-7782
- ☎ 050-9000-2474 ☎ 028-662-1159
- ☎ 050-9000-0303 ☎ 045-511-2828
- ☎ 050-9000-2345 ☎ 052-721-3165
- ☎ 050-9000-2500 ☎ 06-6453-4504
- ☎ 050-9000-2311 ☎ 082-294-6105
- ☎ 050-9000-0740 ☎ 092-413-6680

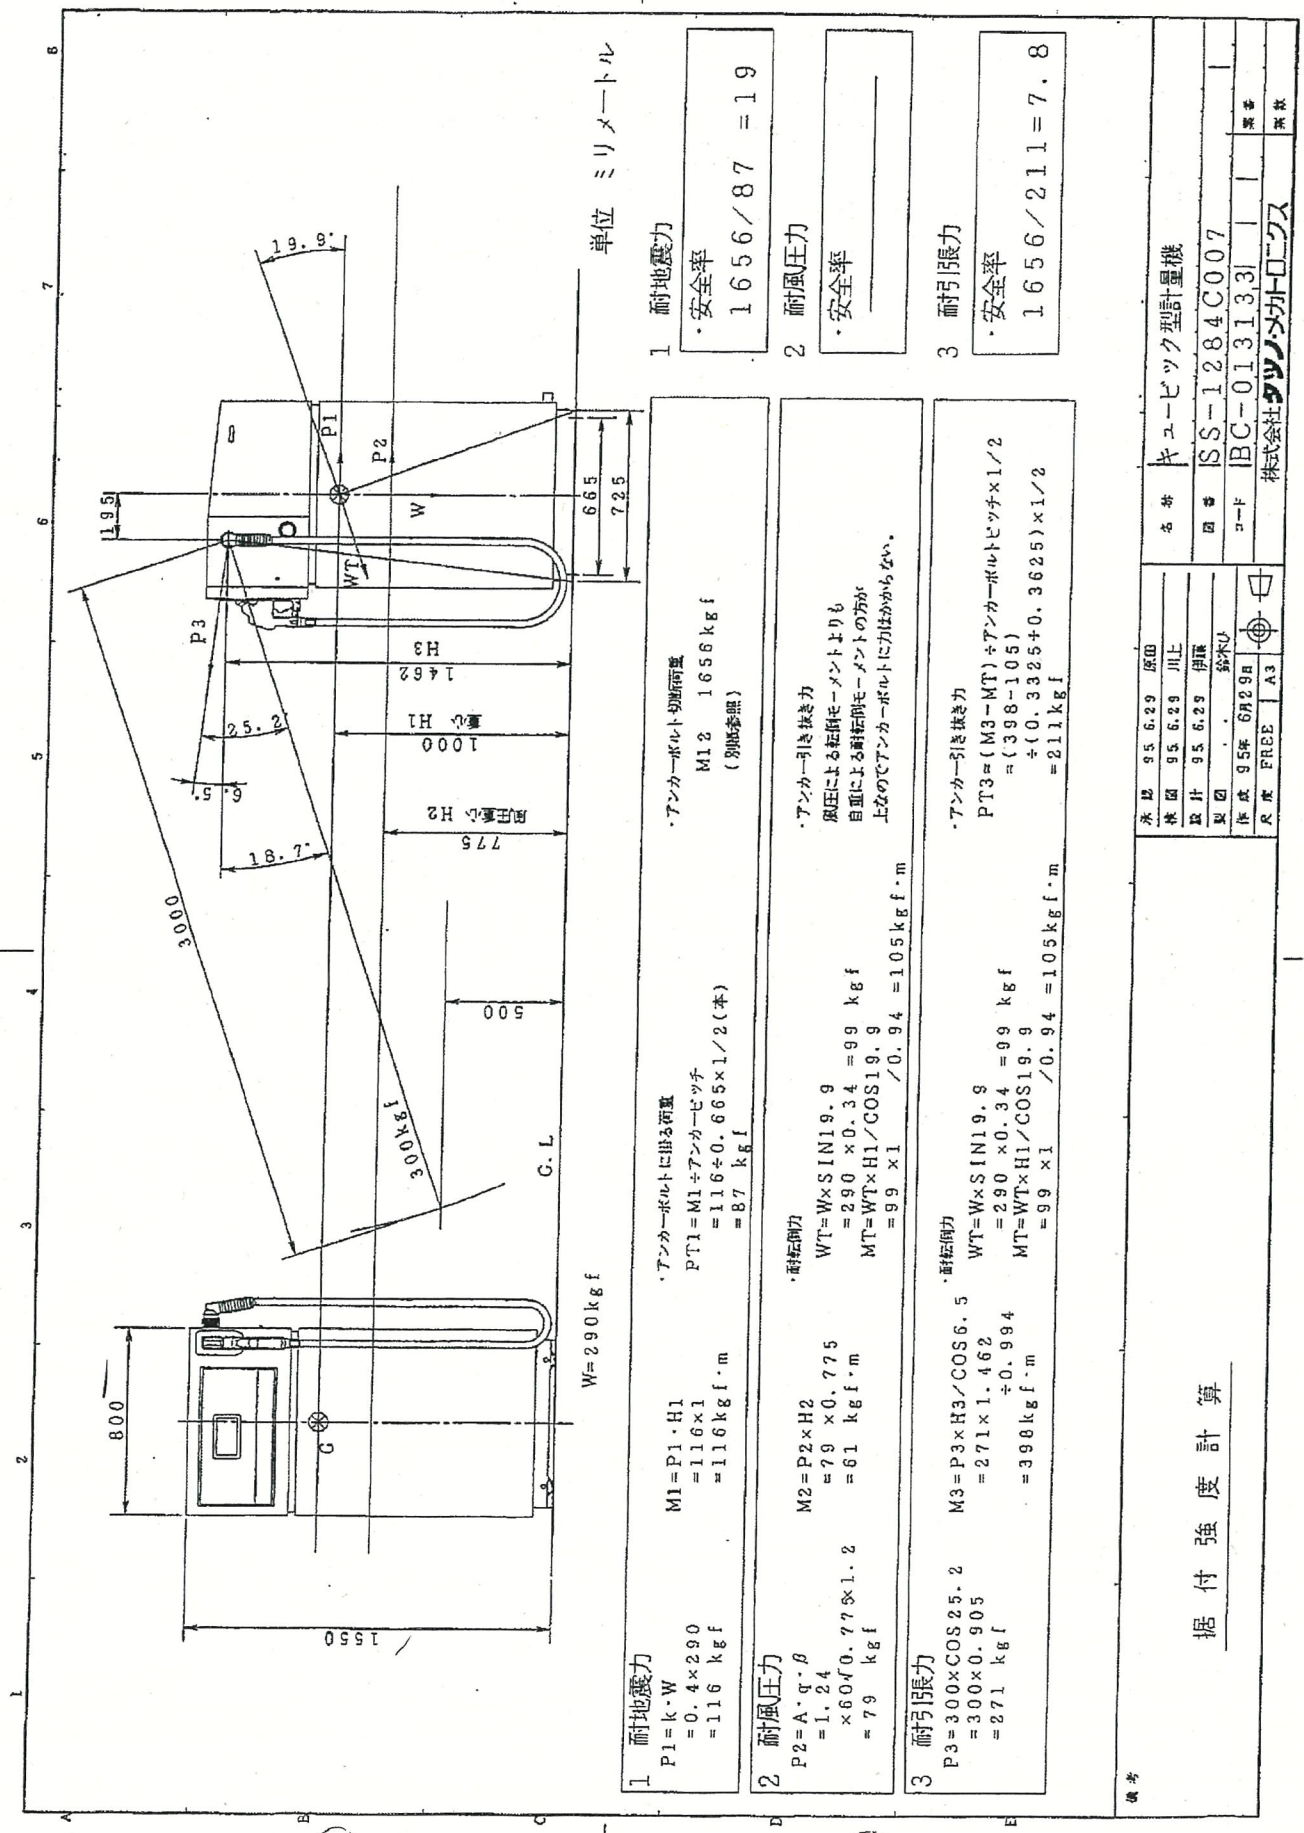


据付強度計算

名称	キュービック型計量機
図番	SS-1284C007
コード	BC-0131331
製作者	株式会社 三ツメカローズ
作成	95年 6月29日
尺度	FREE A3

備考

キュービック型計量機 仕様・性能諸元

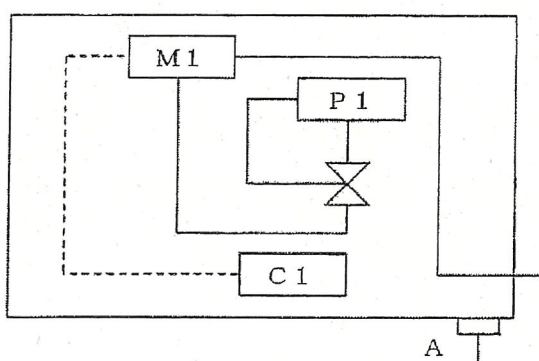① 型 式		ノズル	モーター	型 式
		A		
	型 番	標 準	200 V 三相	ACAT1111
			100 V 単相	ACST1111
	オプション仕様	別紙型式一覧表を参照のこと		
	構 造	 ポンプ メーター カウンター ノズル 1 1 1 1		
② 性 能 諸 元	吐 出 量	標準 40 L/min 停電時手動装置付 (計量表示は積算計を使用)		
	最 大 吸 入 揚 程	4 m (ガソリン柱)		
	計 量 精 度	±5 / 1 0 0 0 (検定公差内)		
	計 量 表 示	給油量表示 計量表示: 6桁 0.01 ~ 9999.99 L		
	リ セ ッ ト	自動ワンタッチ方式		
	積 算 計	電子式	8桁	9 999 999.9 L (カウンターに表示)
		機械式	7桁	9 999 999 L
	管 理 計	電子式	5桁	9 999.9 L (カウンターに表示)
	タ ン ク 容 量	576 L		
	リ モ コ ン 機 能	積算・管理計の読み出し、油種登録などができます。		
寸 法	800 W × 1 550 H × 825 D mm			
重 量	290 kg			

③ 構 成 機 器	カ ウ ン タ ー	方 法	マイコン式電子カウンター	
		文字の大きさ	給油量表示：30 H × 136 W mm (LCD)	
		文 字 の 色	表示はLCD、バックライトはLED青、文字色：黒	
		自己診断機能	万一故障が起きた場合には、給油を自動的に停止します。	
		停 電 対 策	給油中に停電した場合は、バッテリーにより確認できます。	
		構 造	耐圧防爆型	
	発 信 器		0.01 L パルス発信器 (耐圧防爆型)	
	ポ ン プ		内歯式サイレントギヤーポンプ	
	メ ー タ ー		4ピストン式容積型	
	モ ー タ ー		400 W 三相 200 V 安全増防爆型構造	
			400 W 単相 100 V 耐圧防爆構造	
	ホ ー ス	標 準	5/8 ^B	
	ノ ズ ル	標 準	3/4 ^B 二重弁式ノズル (シングルスイベル付き)	
④ 設 置 環 境 仕 様	気 温		-20℃ ~ +40℃	
	湿 度		計量機外装部 100 % 計量機内部 5 % ~ 95 %	
⑤ 電 源 仕 様	操 作 回 路		AC 100 V ± 10 V (50/60 Hz)	
	動 力 回 路		AC 200 V ± 20 V (50/60 Hz)	三相モーター使用
			AC 100 V ± 10 V (50/60 Hz)	単相モーター使用

⑥ 消 費 電 流	操 作 回 路	入 力 AC 100 V 0.8 A		
	動 力 回 路	三相モーター使用 (1モーター当たり)		
		AC 200 V 400 W モーター 定格電流	—	50 Hz 2.2 A
				60 Hz 2.0 A
		単相モーター使用 (1モーター当たり)		
		AC 100 V 400 W モーター 定格電流	—	50 Hz 7.7 A
				60 Hz 6.0 A

銘板型式一覧表 (標準ホース)

仕 様		
111	モーター	標 準
	200 V 三相	ACAT1111
	100 V 単相	ACST1111

注 記



型式に記入しないオプション (銘板には記入)

1. POS 付き (P)
2. 自吸装置付き (Q)

※ N型 : 給油量表示

銘板型式	モーター仕様	ノズル	吐出量
ACAT1111	三相200V	標準	40L/min
ACST1111	単相100V	標準	40L/min

注: オプション欄に記入する記号
P: POS付 Q: 自吸装置付

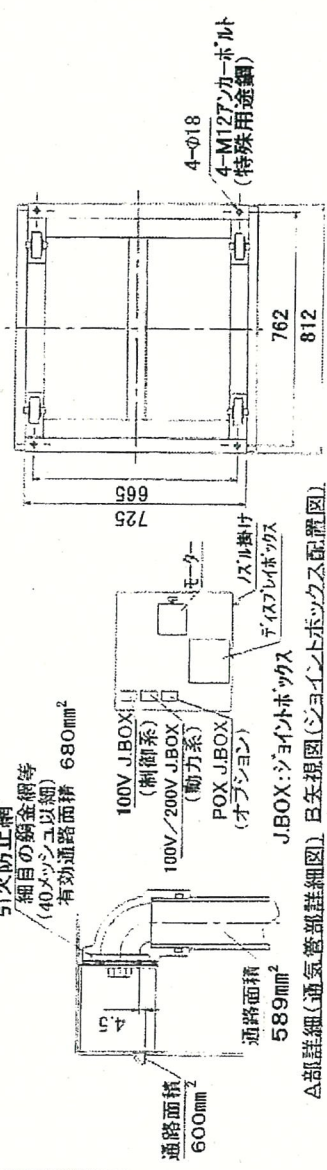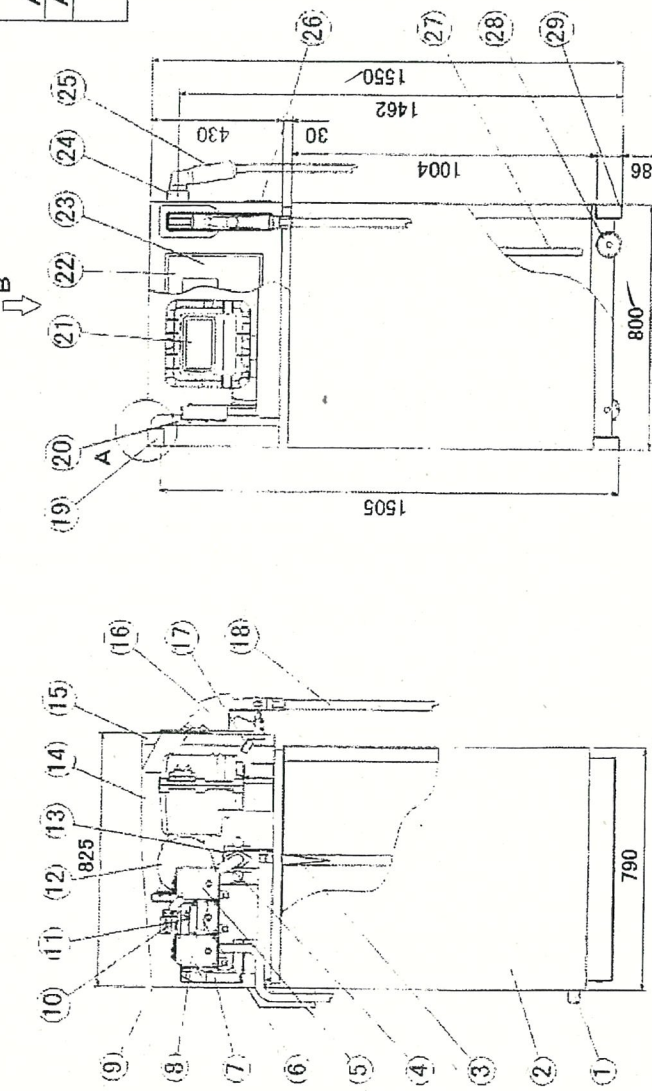

タンク部詳細

内容積	607L
空間容積	31L (5%)
タンク容積	576L

A部詳細(通気管部詳細図) B部図(ジョイントボックス配置図)

ITEM NO.	名称/Name	DESCRIPTION	REMARKS
29	固定金具	薄鋼板	
28	車輪	鋳鉄鋼	
27	吸入管	1B ガス管	
26	油面計	モ-メント式	
25	安全継手		
24	吐出口		
23	文字板	薄鋼板	
22	ガラス	ガラス	
21	ディスプレイボックス	耐圧防爆	
20	通気管	1Bガス管 (内径φ27.4)	
19	通気口		
18	ホース	耐油ゴム(ア-スワイヤ入)	
17	ノズルスイッチ	耐圧防爆	
16	ノズル		
15	窓枠	薄鋼板	
14	フロントパネル	薄鋼板	
13	切換弁		
12	モーター	安全増防爆 又は耐圧防爆	
11	発信器	耐圧防爆	
10	積算計		
9	サイドパネル	薄鋼板	
8	ジョイントボックス	安全増防爆	
7	ポンプ		
6	メーター		
5	ジョイントボックス	安全増防爆(オプション)	
4	配管	アルミ合金材	
3	ストレーナー		
2	タンク 3.2t	構造用鋼(外面塗装)	
1	ドレーン抜き		

発注	2014.03.12	Y.Tamura
検閲	2014.03.12	Y.Nagasaki
設計	2014.03.12	Y.Nagasaki
承認	2014.03.12	A.Ano
縮尺	1:15	

株式会社 株式会社
TAISUNO CORPORATION

改訂 REV	02
頁	1/1

