



土砂災害警戒区域等指定図(その2-1)

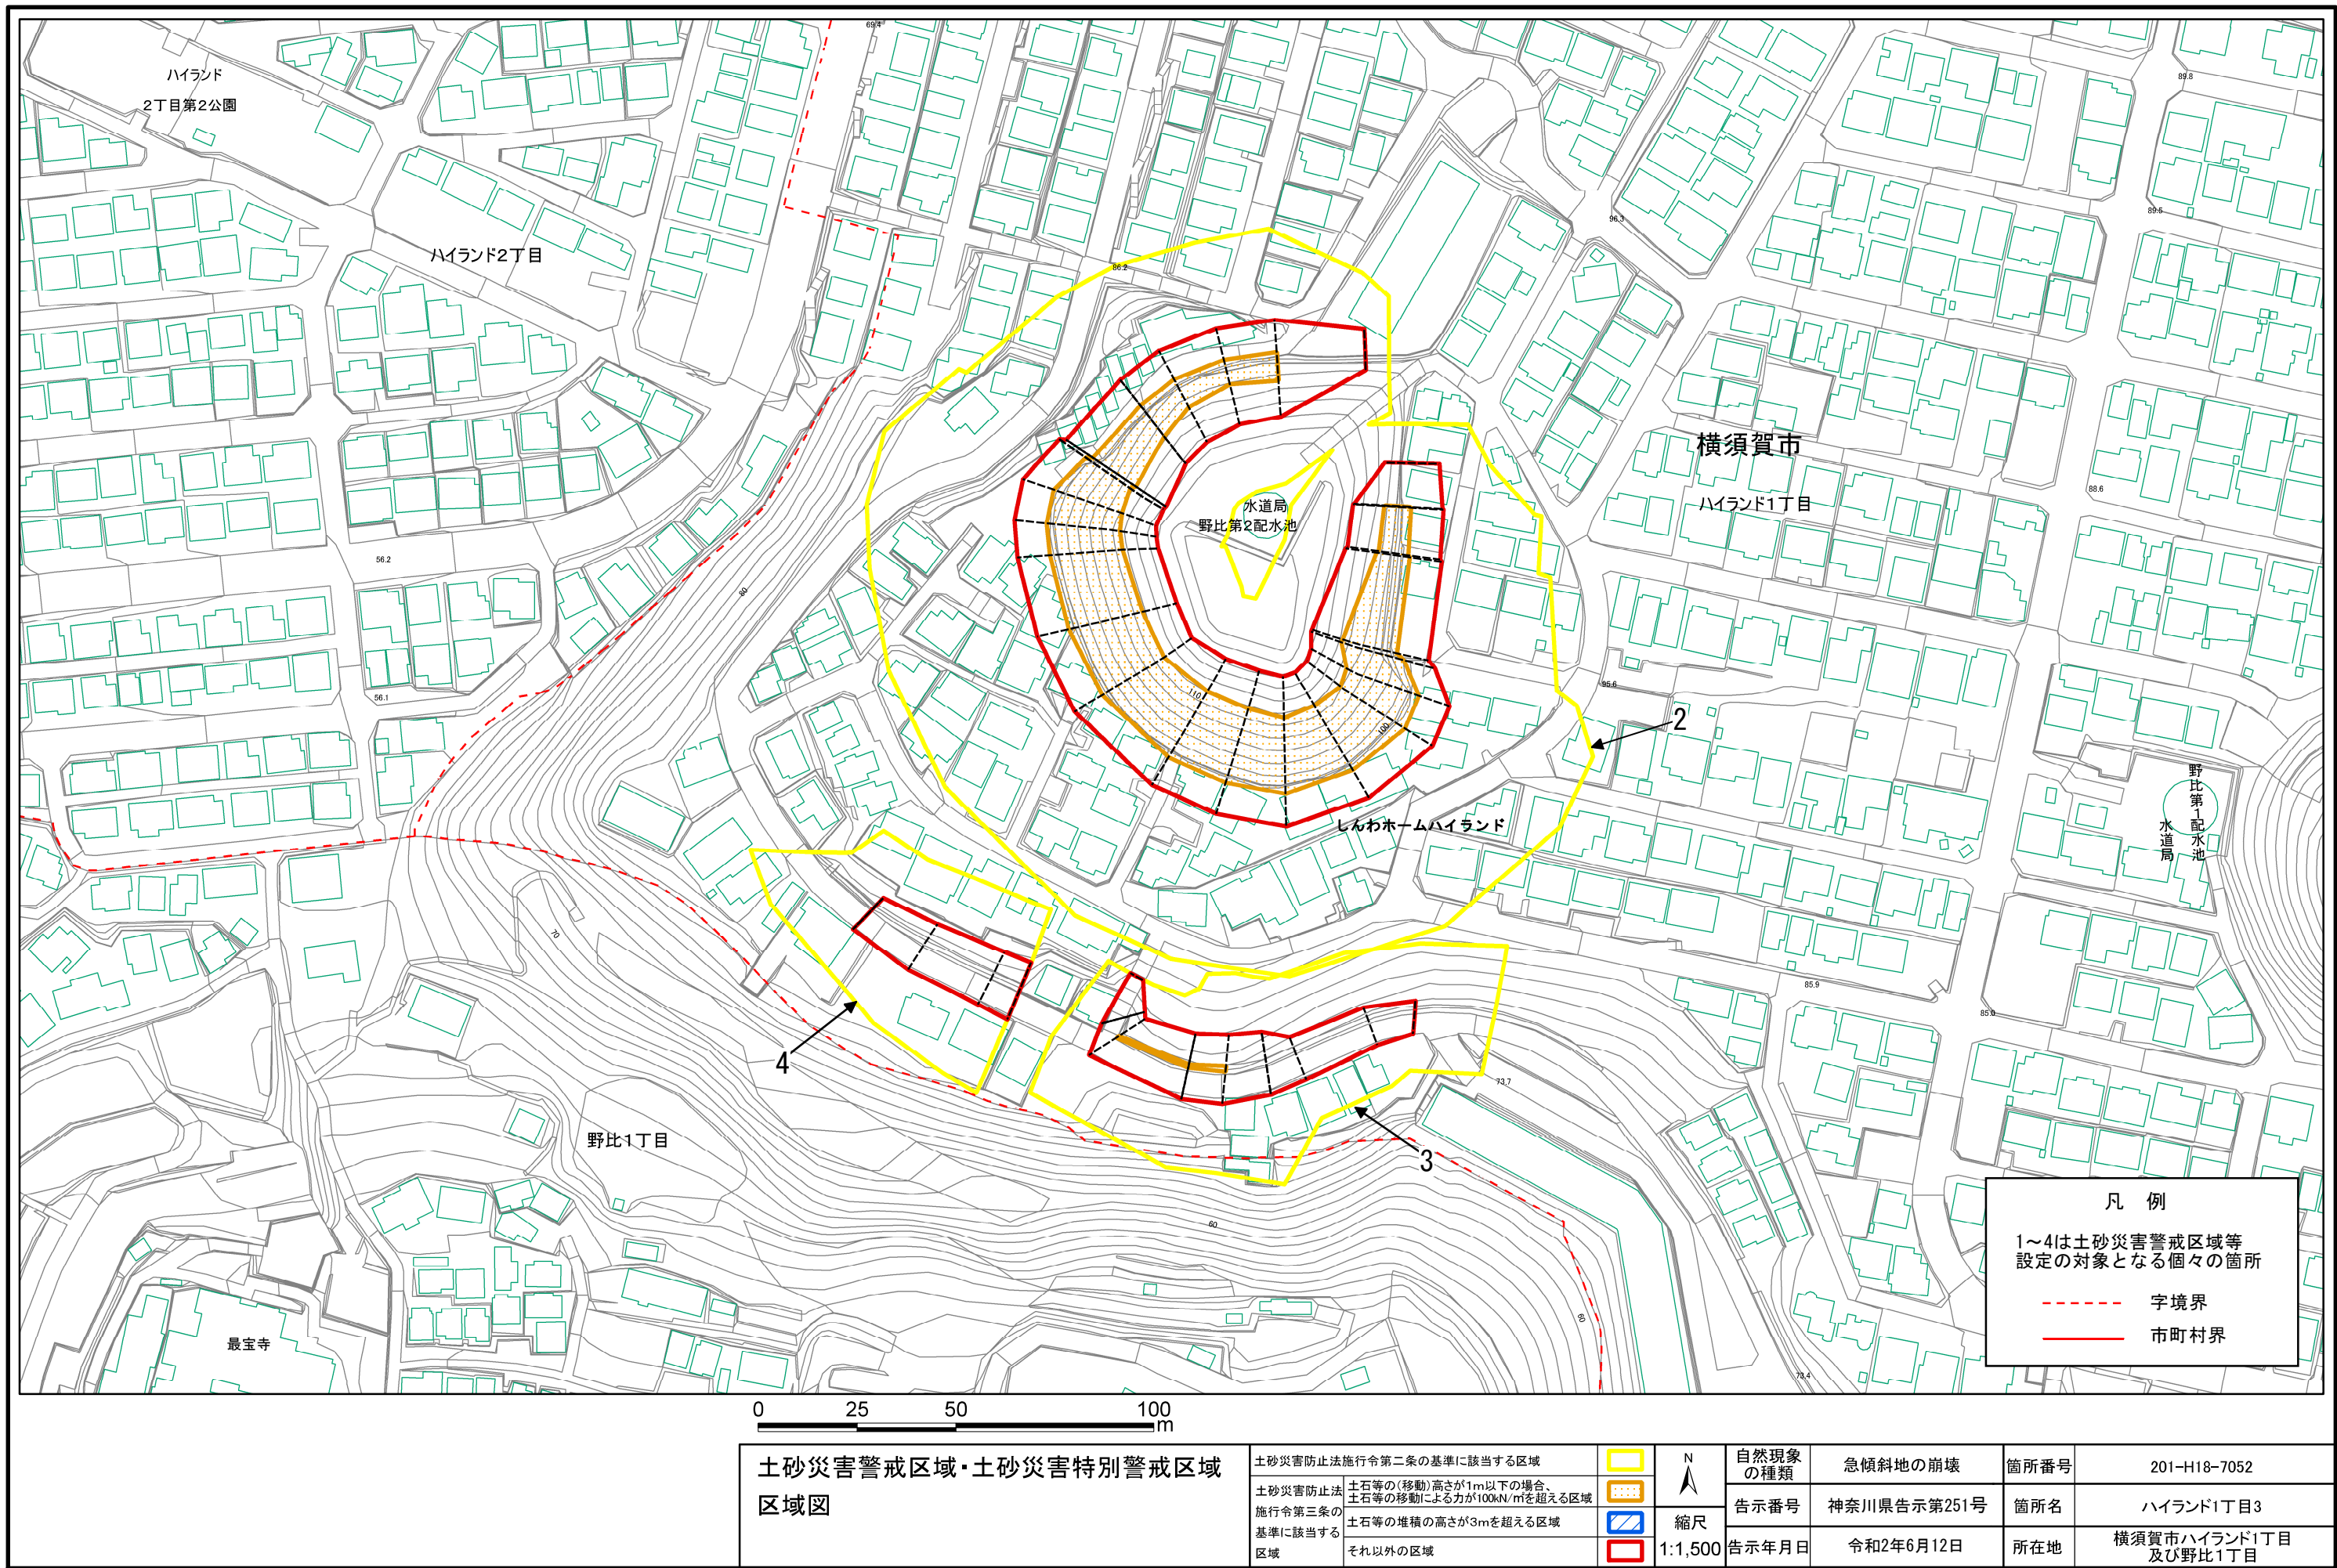

土砂災害警戒区域等指定図(その2-2)

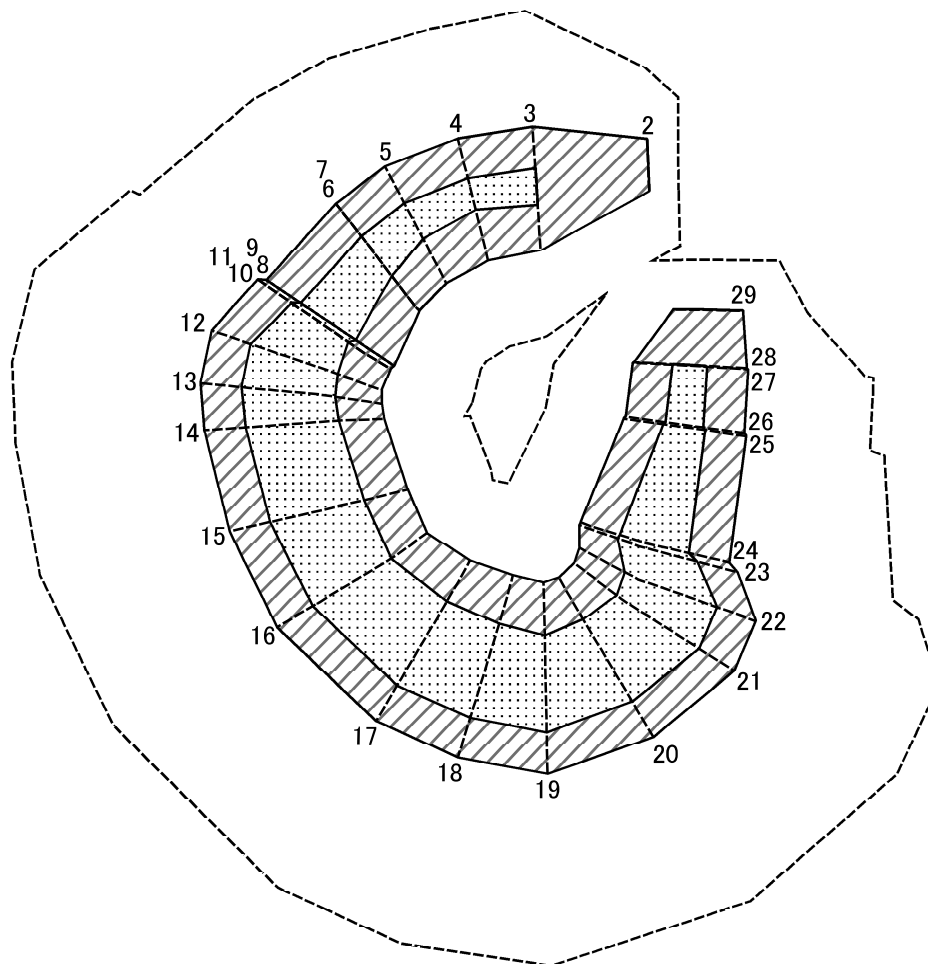


0 25 50 100
m

図中の数字は横断測線番号を示す

土砂災害特別警戒区域の区域区分図 (急傾斜地の崩壊に伴う土石等の移動により 建築物の地上部に作用すると想定される力)	土砂災害防止法施行令第二条の基準に該当する区域			自然現象 の種類	急傾斜地の崩壊	箇所番号	201-H18-7052-2
	土砂災害防止法 施行令第三条の 基準に該当する 区域	土石等の(移動)高さが1m以下の場合、 土石等の移動による力が100kN/m ² を超える区域		告示番号	神奈川県告示第251号	箇所名	ハイランド1丁目3-2
		それ以外の区域		告示年月日	令和2年6月12日	所在地	横須賀市ハイランド1丁目 及び野比1丁目

土砂災害警戒区域等指定図(その2-3)

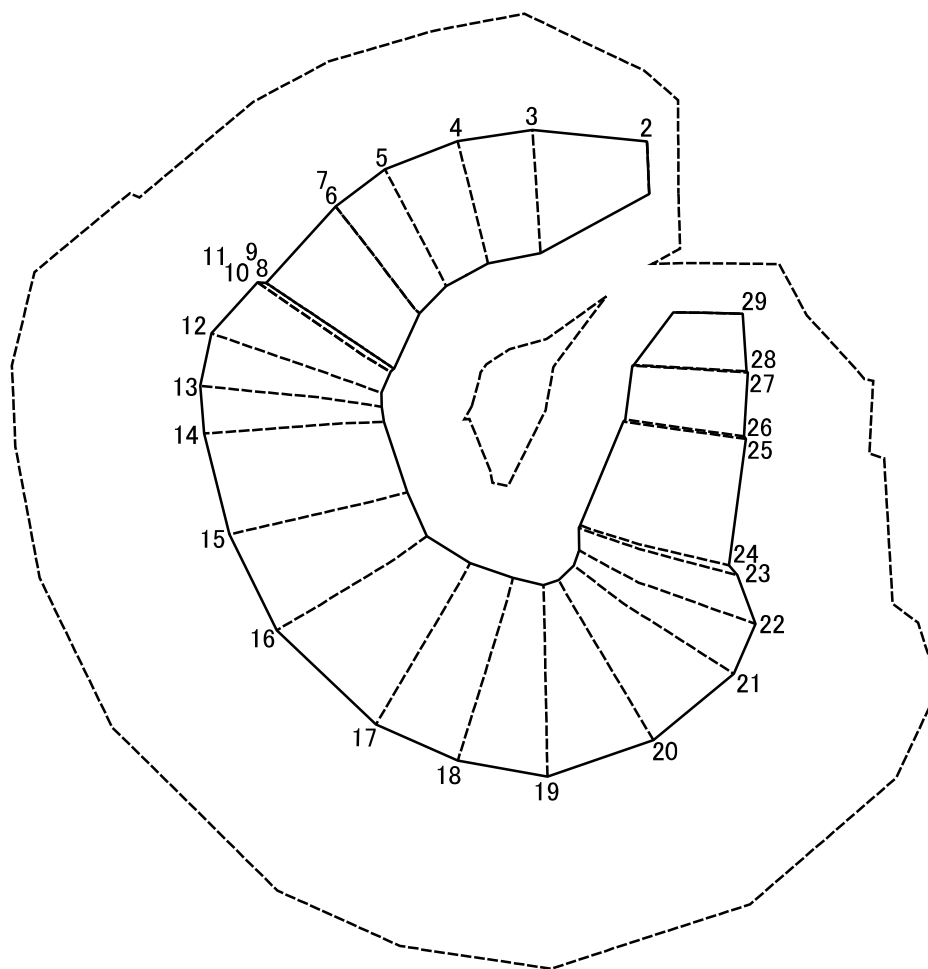

0 25 50 100
m

図中の数字は横断測線番号を示す


土砂災害特別警戒区域の区域区分図 (急傾斜地の崩壊に伴う土石等の堆積により 建築物の地上部に作用すると想定される力)	土砂災害防止法施行令第二条の基準に該当する区域			N 縮尺 1:1,500	自然現象 の種類	急傾斜地の崩壊	箇所番号	201-H18-7052-2
	土砂災害防止法 施行令第三条の 基準に該当する 区域	土石等の堆積の高さが3mを超える区域			告示番号	神奈川県告示第251号	箇所名	ハイランド1丁目3-2
		それ以外の区域			告示年月日	令和2年6月12日	所在地	横須賀市ハイランド1丁目 及び野比1丁目

土砂災害警戒区域等指定図書(その3)

(1/1)

横断測線の区間	土石等の移動により建築物の地上部に作用すると想定される力				土石等の堆積により建築物の地上部に作用すると想定される力			
	土石等の(移動)高さが1m以下の場合、土石等の移動による力が100kN/m ² を超える区域		それ以外の区域		土石等の堆積の高さが3mを超える区域		それ以外の区域	
	力の大きさのうち最大のもの (kN/m ²)	土石等の高さ (m)	力の大きさのうち最大のもの (kN/m ²)	土石等の高さ (m)	力の大きさのうち最大のもの (kN/m ²)	土石等の高さ (m)	力の大きさのうち最大のもの (kN/m ²)	土石等の高さ (m)
1 ~ 2	-	-	-	-	-	-	-	-
2 ~ 3	-	-	100.00	0.75	-	-	14.17	2.18
3 ~ 4	113.35	0.75	100.00	0.75	-	-	13.74	2.12
4 ~ 5	112.74	0.75	100.00	0.75	-	-	13.40	2.07
5 ~ 6	117.24	0.75	100.00	0.75	-	-	15.04	2.32
6 ~ 7								
7 ~ 8	119.51	0.75	100.00	0.75	-	-	15.04	2.32
8 ~ 9								
9 ~ 10	119.51	0.75	100.00	0.75	-	-	14.84	2.29
10 ~ 11								
11 ~ 12	123.17	0.75	100.00	0.75	-	-	16.92	2.61
12 ~ 13	123.17	0.75	100.00	0.75	-	-	16.92	2.61
13 ~ 14	123.80	0.75	100.00	0.75	-	-	17.01	2.62
14 ~ 15	124.61	0.75	100.00	0.75	-	-	17.09	2.63
15 ~ 16	125.16	0.75	100.00	0.75	-	-	17.29	2.67
16 ~ 17	125.16	0.75	100.00	0.75	-	-	17.29	2.67
17 ~ 18	123.01	0.75	100.00	0.75	-	-	16.81	2.59
18 ~ 19	121.45	0.75	100.00	0.75	-	-	16.57	2.55
19 ~ 20	122.20	0.75	100.00	0.75	-	-	16.72	2.58
20 ~ 21	122.20	0.75	100.00	0.75	-	-	16.72	2.58
21 ~ 22	120.93	0.75	100.00	0.75	-	-	16.50	2.54
22 ~ 23	126.12	0.75	100.00	0.75	-	-	16.50	2.54
23 ~ 24	126.12	0.75	100.00	0.75	-	-	15.68	2.42
24 ~ 25	123.86	0.75	100.00	0.75	-	-	15.57	2.40
25 ~ 26	118.24	0.75	100.00	0.75	-	-	15.07	2.32
26 ~ 27	116.51	0.75	100.00	0.75	-	-	14.97	2.31
建築物の構造の規制に必要な衝撃に関する事項				自然現象の種類		急傾斜地の崩壊		箇所番号
				告示番号		神奈川県告示第251号		箇所名
				告示年月日		令和2年6月12日		所在地
								201-H18-7052-2
								ハイランド1丁目3-2
								横須賀市ハイランド1丁目及び野比1丁目

土砂災害警戒区域等指定図(その2-2)


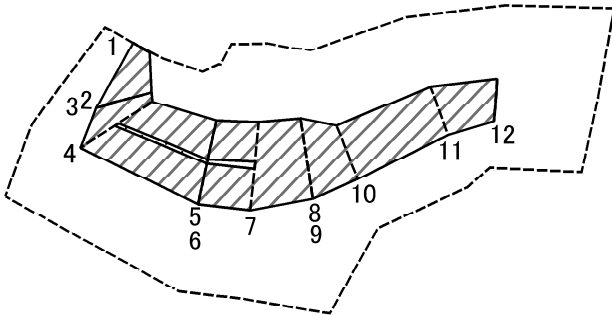


0 25 50 100
m

図中の数字は横断測線番号を示す

土砂災害特別警戒区域の区域区分図 (急傾斜地の崩壊に伴う土石等の移動により 建築物の地上部に作用すると想定される力)	土砂災害防止法施行令第二条の基準に該当する区域			N 縮尺 1:1,500	自然現象の種類	急傾斜地の崩壊	箇所番号	201-H18-7052-3
	土砂災害防止法施行令第三条の基準に該当する区域	土石等の(移動)高さが1m以下の場合、土石等の移動による力が100kN/m ² を超える区域			告示番号	神奈川県告示第251号	箇所名	ハイランド1丁目3-3
	それ以外の区域				告示年月日	令和2年6月12日	所在地	横須賀市ハイランド1丁目及び野比1丁目



土砂災害警戒区域等指定図(その2-3)

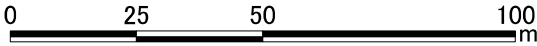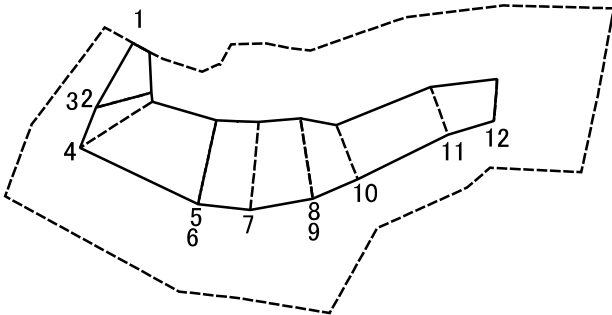

図中の数字は横断測線番号を示す

土砂災害特別警戒区域の区域区分図 (急傾斜地の崩壊に伴う土石等の堆積により 建築物の地上部に作用すると想定される力)	土砂災害防止法施行令第二条の基準に該当する区域			N 縮尺 1:1,500	自然現象の種類	急傾斜地の崩壊	箇所番号	201-H18-7052-3
	土砂災害防止法 施行令第三条の 基準に該当する 区域	土石等の堆積の高さが3mを超える区域			告示番号	神奈川県告示第251号	箇所名	ハイランド1丁目3-3
		それ以外の区域			告示年月日	令和2年6月12日	所在地	横須賀市ハイランド1丁目 及び野比1丁目


土砂災害警戒区域等指定図(その2-2)

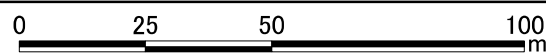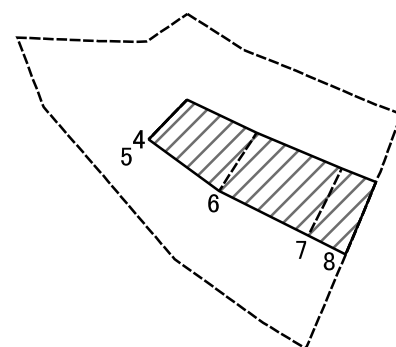

図中の数字は横断測線番号を示す

土砂災害特別警戒区域の区域区分図 (急傾斜地の崩壊に伴う土石等の移動により 建築物の地上部に作用すると想定される力)	土砂災害防止法施行令第二条の基準に該当する区域		N 縮尺 1:1,500	自然現象の種類	急傾斜地の崩壊	箇所番号	201-H18-7052-4
	土砂災害防止法施行令第三条の基準に該当する区域			告示番号	神奈川県告示第251号	箇所名	ハイランド1丁目3-4
	それ以外の区域			告示年月日	令和2年6月12日	所在地	横須賀市ハイランド1丁目及び野比1丁目

土砂災害警戒区域等指定図(その2-3)

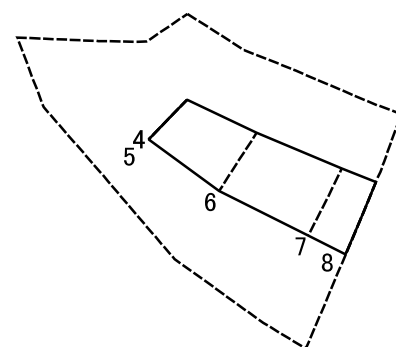

0 25 50 100
m

図中の数字は横断測線番号を示す

土砂災害特別警戒区域の区域区分図 (急傾斜地の崩壊に伴う土石等の堆積により 建築物の地上部に作用すると想定される力)	土砂災害防止法施行令第二条の基準に該当する区域			N 縮尺 1:1,500	自然現象 の種類	急傾斜地の崩壊	箇所番号	201-H18-7052-4
	土砂災害防止法 施行令第三条の 基準に該当する 区域	土石等の堆積の高さが3mを超える区域			告示番号	神奈川県告示第251号	箇所名	ハイランド1丁目3-4
		それ以外の区域			告示年月日	令和2年6月12日	所在地	横須賀市ハイランド1丁目 及び野比1丁目

土砂災害警戒区域等指定図書(その3)

(1/1)

[illegible]