


土砂災害警戒区域等指定図(その2-1)(1/2)

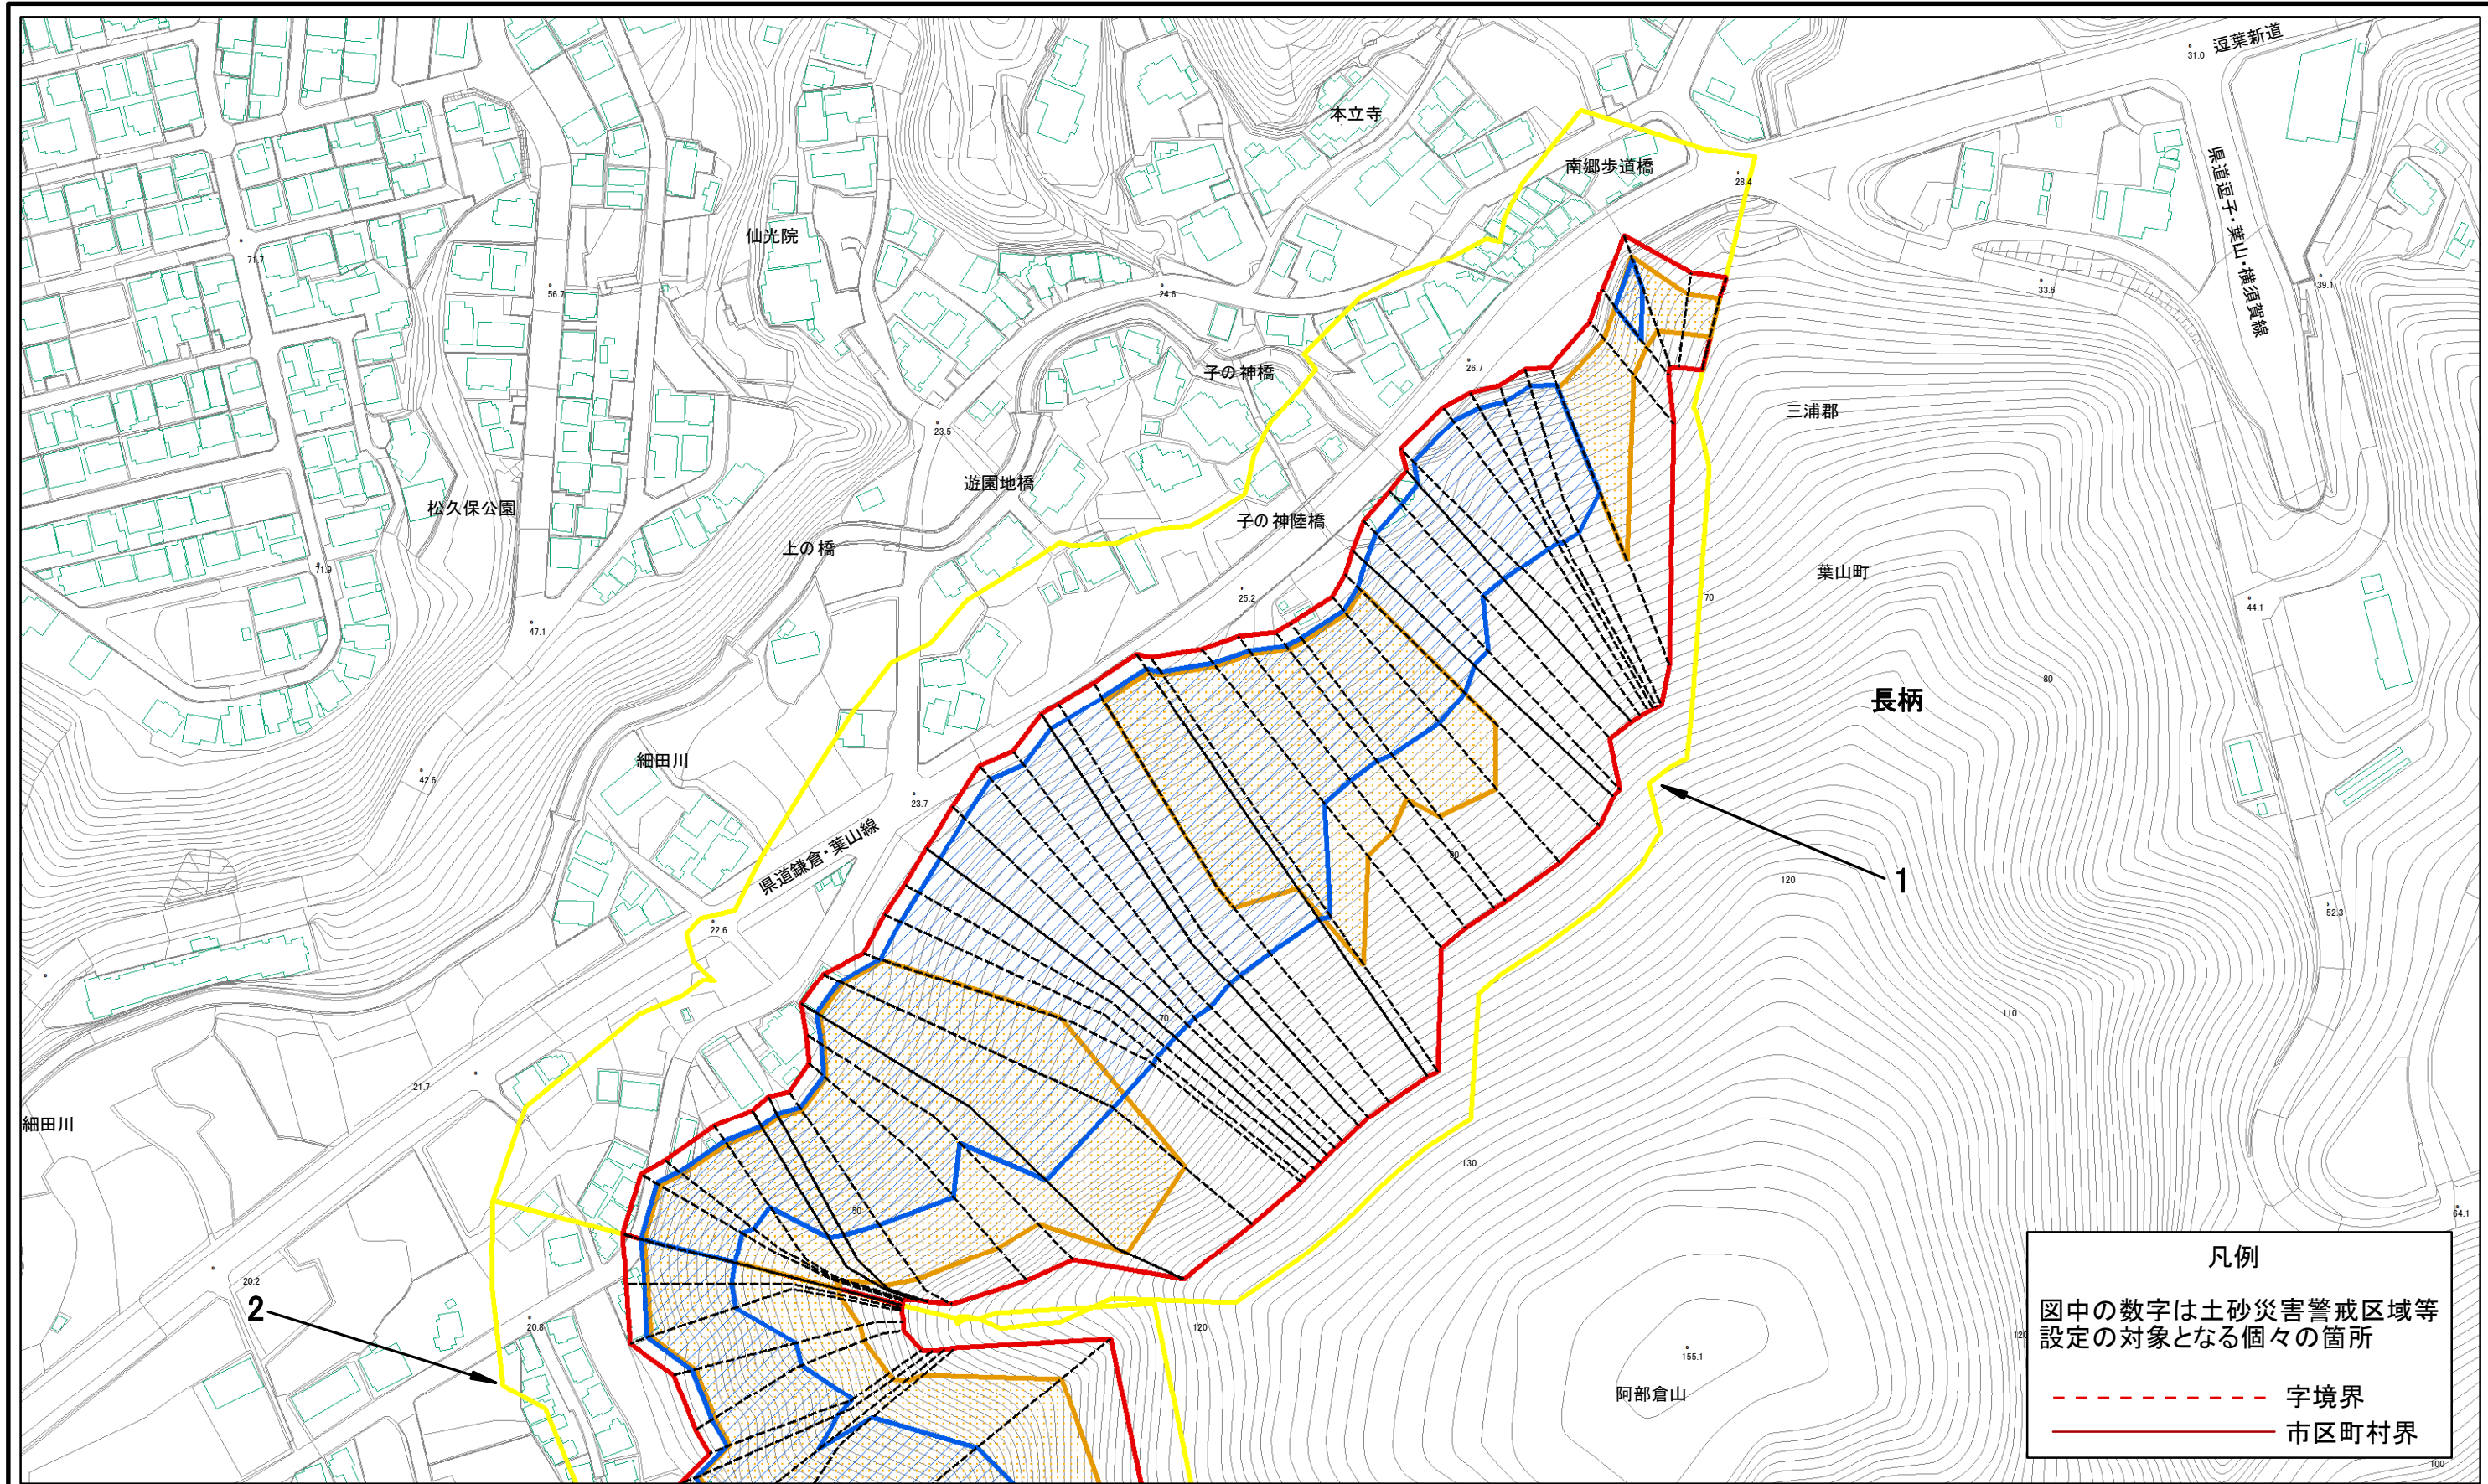


土砂災害警戒区域・土砂災害特別警戒区域
区域図

土砂災害防止法施行令第二条の基準に該当する区域	
土砂災害防止法 施行令第三条の 基準に該当する 区域	
土砂等の(移動)高さが1m以下の場合、 土砂等の移動による力が100kN/mを超える区域	
土砂等の堆積の高さが3mを超える区域	
それ以外の区域	

縮尺	1:2,000
----	---------

自然現象 の種類	急傾斜地の崩壊	箇所番号	301-H21-049
告示番号	神奈川県告示第115号	箇所名	長柄25
告示年月日	令和3年3月16日	所在地	三浦郡葉山町長柄

土砂災害警戒区域等指定図(その2-1)(2/2)

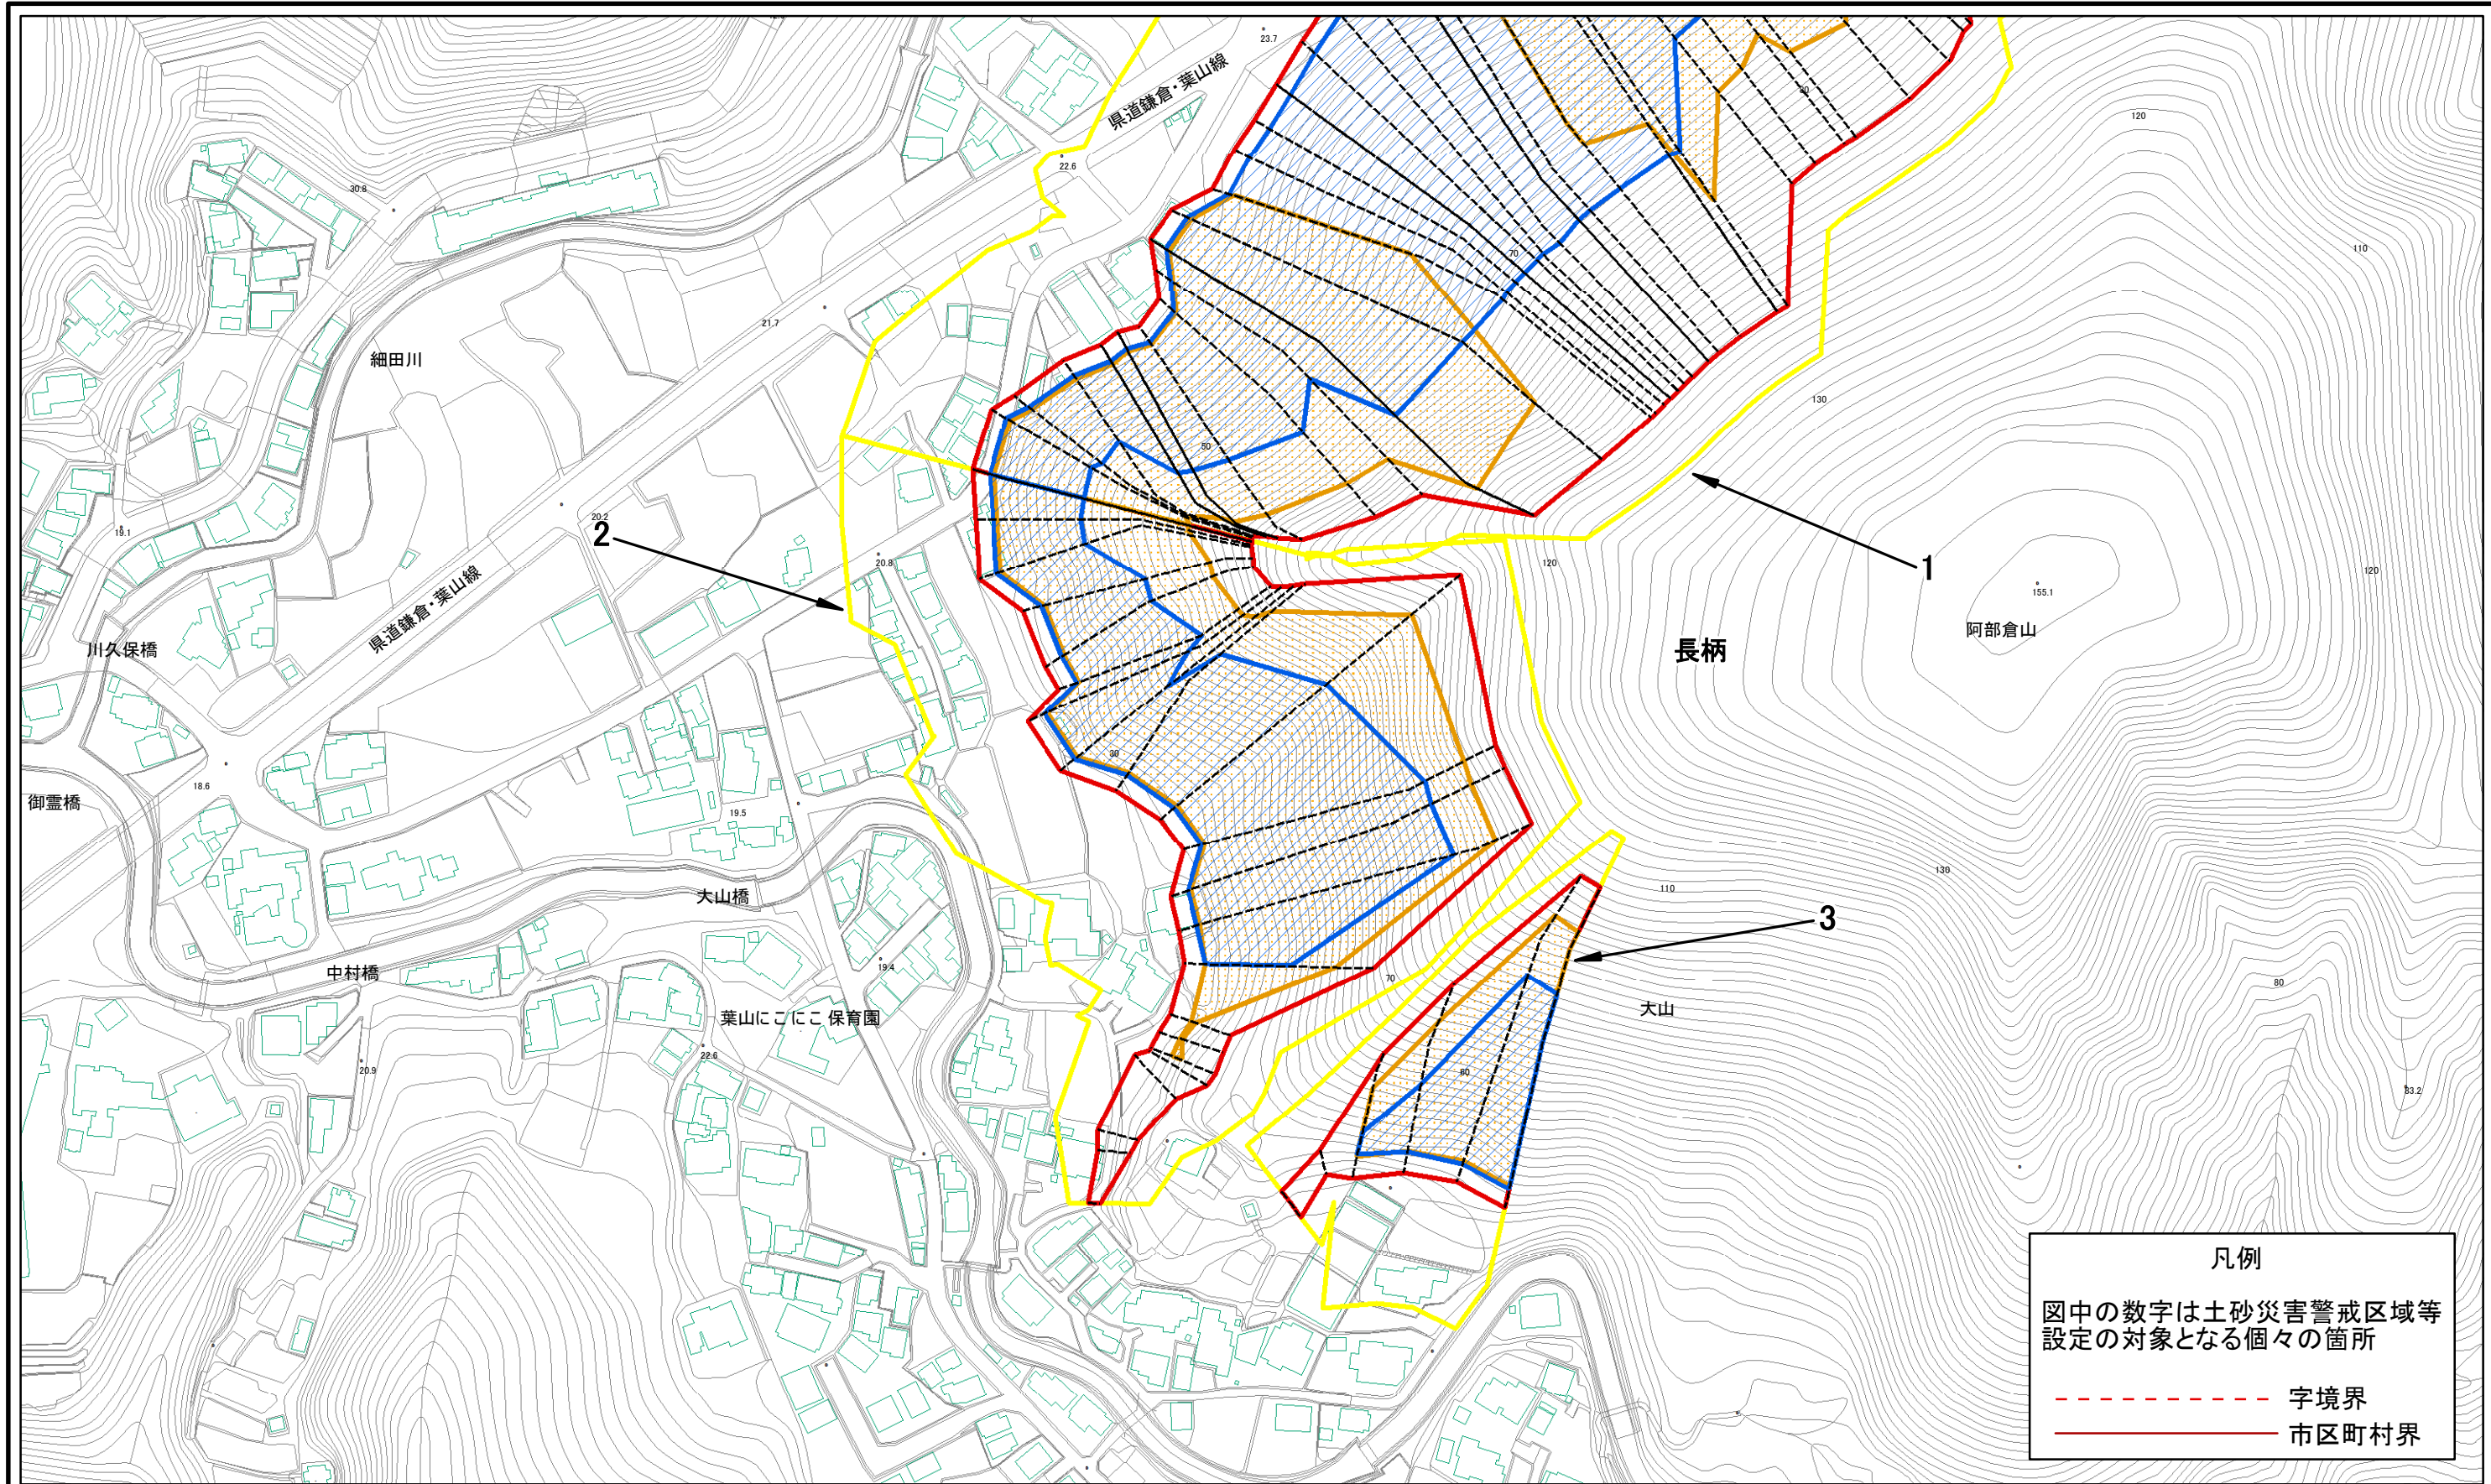

0 25 50 100
m


土砂災害警戒区域・土砂災害特別警戒区域
区域図

土砂災害防止法施行令第二条の基準に該当する区域	
土砂災害防止法 施行令第三条の 基準に該当する 区域	
土砂等の(移動)高さが1m以下の場合、 土砂等の移動による力が100kN/mを超える区域	
土砂等の堆積の高さが3mを超える区域	
それ以外の区域	

N
縮尺
1:2,000

自然現象 の種類	急傾斜地の崩壊	箇所番号	301-H21-049
告示番号	神奈川県告示第115号	箇所名	長柄25
告示年月日	令和3年3月16日	所在地	三浦郡葉山町長柄

土砂災害警戒区域等指定図(その2-2)

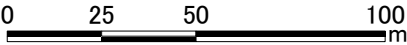

図中の数字は横断測線番号を示す

土砂災害特別警戒区域の区域区分図 (急傾斜地の崩壊に伴う土石等の移動により 建築物の地上部に作用すると想定される力)	土砂災害防止法施行令第二条の基準に該当する区域			N 縮尺 1:2,000	自然現象の種類	急傾斜地の崩壊	箇所番号	301-H21-049-1
	土砂災害防止法施行令第三条の基準に該当する区域	土石等の(移動)高さが1m以下の場合、土石等の移動による力が100kN/mを超える区域			告示番号	神奈川県告示第115号	箇所名	長柄25-1
		それ以外の区域			告示年月日	令和3年3月16日	所在地	三浦郡葉山町長柄

土砂災害警戒区域等指定図(その2-3)



0 25 50 100
m

図中の数字は横断測線番号を示す

土砂災害特別警戒区域の区域区分図 (急傾斜地の崩壊に伴う土石等の堆積により 建築物の地上部に作用すると想定される力)	土砂災害防止法施行令第二条の基準に該当する区域			N 縮尺 1:2,000	自然現象の種類	急傾斜地の崩壊	箇所番号	301-H21-049-1
	土砂災害防止法施行令第三条の基準に該当する区域	土石等の堆積の高さが3mを超える区域			告示番号	神奈川県告示第115号	箇所名	長柄25-1
		それ以外の区域			告示年月日	令和3年3月16日	所在地	三浦郡葉山町長柄

土砂災害警戒区域等指定図書(その3)

(1/2)

横断測線の区間	土石等の移動により建築物の地上部に作用すると想定される力				土石等の堆積により建築物の地上部に作用すると想定される力			
	土石等の(移動)高さが1m以下の場合、土石等の移動による力が100kN/m ² を超える区域		それ以外の区域		土石等の堆積の高さが3mを超える区域		それ以外の区域	
	力の大きさのうち最大のもの(kN/m ²)	土石等の高さ(m)	力の大きさのうち最大のもの(kN/m ²)	土石等の高さ(m)	力の大きさのうち最大のもの(kN/m ²)	土石等の高さ(m)	力の大きさのうち最大のもの(kN/m ²)	土石等の高さ(m)
1 ~ 2	116.47	0.75	100.00	0.75	—	—	14.99	2.80
2 ~ 3	119.40	0.75	100.00	0.75	—	—	16.05	3.00
3 ~ 4	119.40	0.75	100.00	0.75	19.65	3.67	16.05	3.00
4 ~ 5	117.82	0.75	100.00	0.75	—	—	16.05	3.00
5 ~ 6	106.86	0.75	100.00	0.75	—	—	16.05	3.00
6 ~ 7	—	—	100.00	0.75	19.34	3.61	16.05	3.00
7 ~ 8	—	—	100.00	0.75	19.16	3.58	16.05	3.00
8 ~ 9	—	—	100.00	0.75	19.16	3.58	16.05	3.00
9 ~ 10	—	—	99.35	0.75	19.10	3.57	16.05	3.00
10 ~ 11	—	—	99.39	0.75	19.11	3.57	16.05	3.00
11 ~ 12	—	—	99.39	0.75	19.11	3.57	16.05	3.00
12 ~ 13								
13 ~ 14	—	—	99.34	0.75	19.10	3.57	16.05	3.00
14 ~ 15	—	—	99.31	0.75	19.10	3.57	16.05	3.00
15 ~ 16	—	—	99.35	0.75	19.10	3.57	16.05	3.00
16 ~ 17								
17 ~ 18	—	—	100.00	0.75	19.23	3.59	16.05	3.00
18 ~ 19	103.49	0.75	100.00	0.75	19.44	3.63	16.05	3.00
19 ~ 20	103.49	0.75	100.00	0.75	19.44	3.63	16.05	3.00
20 ~ 21	102.63	0.75	100.00	0.75	19.37	3.62	16.05	3.00
21 ~ 22	101.88	0.75	100.00	0.75	19.31	3.61	16.05	3.00
22 ~ 23	102.00	0.75	100.00	0.75	19.32	3.61	16.05	3.00
23 ~ 24	102.00	0.75	100.00	0.75	19.32	3.61	16.05	3.00
24 ~ 25	101.49	0.75	100.00	0.75	19.27	3.60	16.05	3.00
25 ~ 26								
26 ~ 27	100.10	0.75	100.00	0.75	19.16	3.58	16.05	3.00

横断測線の区間	土石等の移動により建築物の地上部に作用すると想定される力				土石等の堆積により建築物の地上部に作用すると想定される力			
	土石等の(移動)高さが1m以下の場合、土石等の移動による力が100kN/m ² を超える区域		それ以外の区域		土石等の堆積の高さが3mを超える区域		それ以外の区域	
	力の大きさのうち最大のもの(kN/m ²)	土石等の高さ(m)	力の大きさのうち最大のもの(kN/m ²)	土石等の高さ(m)	力の大きさのうち最大のもの(kN/m ²)	土石等の高さ(m)	力の大きさのうち最大のもの(kN/m ²)	土石等の高さ(m)
27 ~ 28	—	—	100.00	0.75	19.16	3.58	16.05	3.00
28 ~ 29	—	—	99.35	0.75	19.10	3.57	16.05	3.00
29 ~ 30								
30 ~ 31	—	—	100.00	0.75	19.25	3.60	16.05	3.00
31 ~ 32	—	—	100.00	0.75	19.25	3.60	16.05	3.00
32 ~ 33	—	—	99.35	0.75	19.10	3.57	16.05	3.00
33 ~ 34								
34 ~ 35	—	—	99.35	0.75	19.10	3.57	16.05	3.00
35 ~ 36								
36 ~ 37	—	—	99.39	0.75	19.11	3.57	16.05	3.00
37 ~ 38	—	—	99.39	0.75	19.11	3.57	16.05	3.00
38 ~ 39	—	—	100.00	0.75	19.16	3.58	16.05	3.00
39 ~ 40	104.52	0.75	100.00	0.75	19.53	3.65	16.05	3.00
40 ~ 41								
41 ~ 42	109.64	0.75	100.00	0.75	20.01	3.74	16.05	3.00
42 ~ 43								
43 ~ 44	114.31	0.75	100.00	0.75	20.51	3.83	16.05	3.00
44 ~ 45	117.40	0.75	100.00	0.75	20.91	3.91	16.05	3.00
45 ~ 46	117.46	0.75	100.00	0.75	20.92	3.91	16.05	3.00
46 ~ 47	117.46	0.75	100.00	0.75	20.92	3.91	16.05	3.00
47 ~ 48								
48 ~ 49	115.92	0.75	100.00	0.75	20.72	3.87	16.05	3.00
49 ~ 50								
50 ~ 51	115.70	0.75	100.00	0.75	20.69	3.87	16.05	3.00
51 ~ 52	111.17	0.75	100.00	0.75	20.17	3.77	16.05	3.00
52 ~ 53	111.17	0.75	100.00	0.75	20.17	3.77	16.05	3.00



建築物の構造の規制に必要な衝撃に関する事項	自然現象の種類	急傾斜地の崩壊	箇所番号	301-H21-049-1
	告示番号	神奈川県告示第115号	箇所名	長柄25-1
	告示年月日	令和3年3月16日	所在地	三浦郡葉山町長柄

土砂災害警戒区域等指定図書(その3)

(2/2)

[illegible]



土砂災害警戒区域等指定図(その2-2)

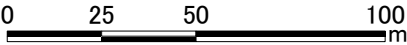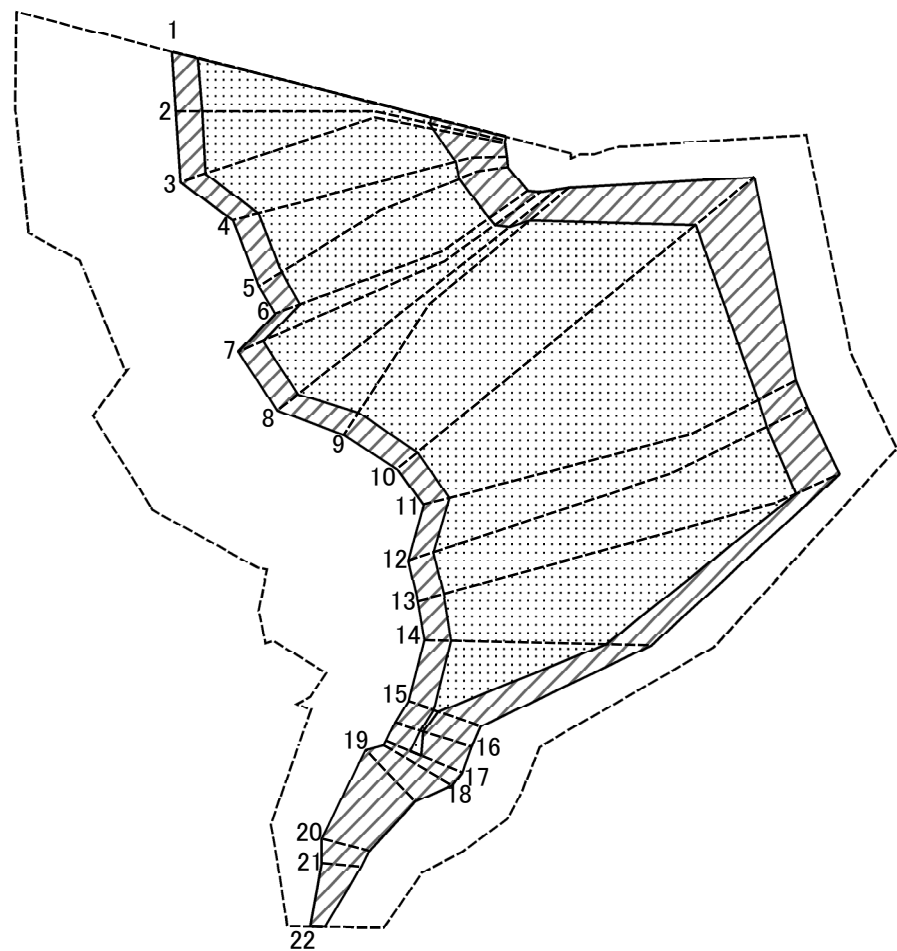

図中の数字は横断測線番号を示す

土砂災害特別警戒区域の区域区分図 (急傾斜地の崩壊に伴う土石等の移動により 建築物の地上部に作用すると想定される力)	土砂災害防止法施行令第二条の基準に該当する区域			 縮尺 1:2,000	自然現象 の種類	急傾斜地の崩壊	箇所番号	301-H21-049-2
	土砂災害防止法 施行令第三条の 基準に該当する 区域	土石等の(移動)高さが1m以下の場合、 土石等の移動による力が100kN/mを超える区域			告示番号	神奈川県告示第115号	箇所名	長柄25-2
		それ以外の区域			告示年月日	令和3年3月16日	所在地	三浦郡葉山町長柄



土砂災害警戒区域等指定図(その2-3)

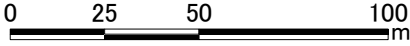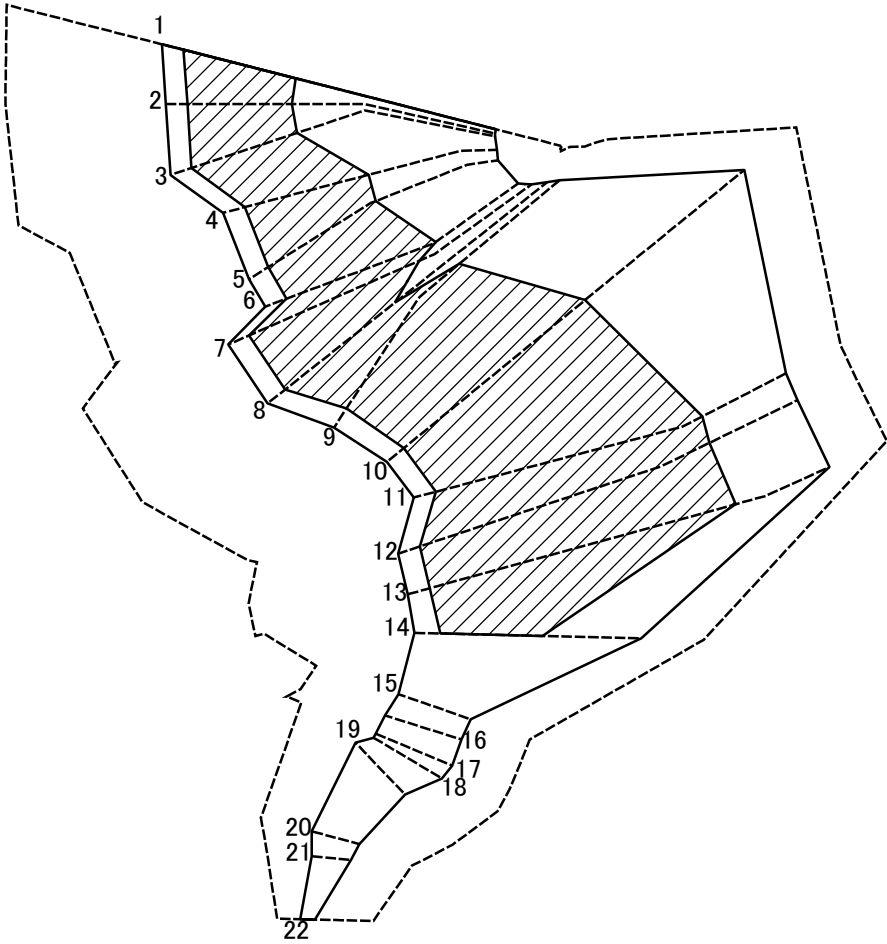

図中の数字は横断測線番号を示す

土砂災害特別警戒区域の区域区分図 (急傾斜地の崩壊に伴う土石等の堆積により 建築物の地上部に作用すると想定される力)	土砂災害防止法施行令第二条の基準に該当する区域			N 縮尺 1:2,000	自然現象の種類	急傾斜地の崩壊	箇所番号	301-H21-049-2
	土砂災害防止法施行令第三条の基準に該当する区域	土石等の堆積の高さが3mを超える区域			告示番号	神奈川県告示第115号	箇所名	長柄25-2
		それ以外の区域			告示年月日	令和3年3月16日	所在地	三浦郡葉山町長柄



土砂災害警戒区域等指定図(その2-2)

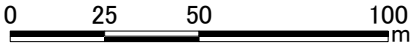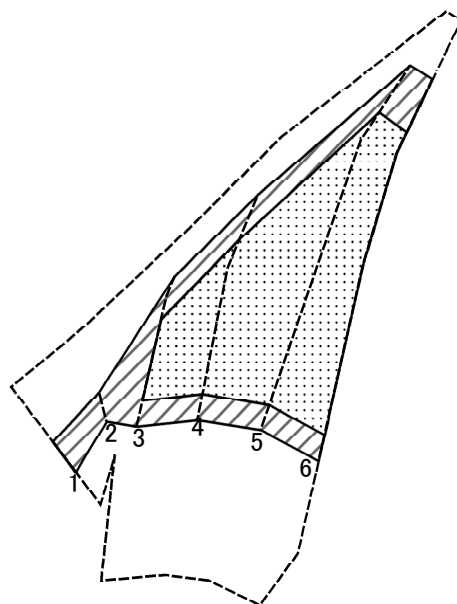

図中の数字は横断測線番号を示す

土砂災害特別警戒区域の区域区分図 (急傾斜地の崩壊に伴う土石等の移動により 建築物の地上部に作用すると想定される力)	土砂災害防止法施行令第二条の基準に該当する区域			N 縮尺 1:2,000	自然現象 の種類	急傾斜地の崩壊	箇所番号	301-H21-049-3
	土砂災害防止法 施行令第三条の 基準に該当する 区域	土石等の(移動)高さが1m以下の場合、 土石等の移動による力が100kN/mを超える区域			告示番号	神奈川県告示第115号	箇所名	長柄25-3
		それ以外の区域			告示年月日	令和3年3月16日	所在地	三浦郡葉山町長柄

土砂災害警戒区域等指定図(その2-3)

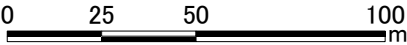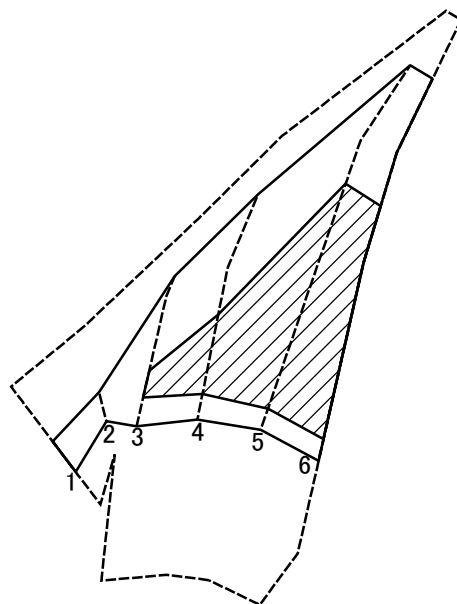

図中の数字は横断測線番号を示す

土砂災害特別警戒区域の区域区分図 (急傾斜地の崩壊に伴う土石等の堆積により 建築物の地上部に作用すると想定される力)	土砂災害防止法施行令第二条の基準に該当する区域			N 縮尺 1:2,000	自然現象の種類	急傾斜地の崩壊	箇所番号	301-H21-049-3
	土砂災害防止法施行令第三条の基準に該当する区域	土石等の堆積の高さが3mを超える区域			告示番号	神奈川県告示第115号	箇所名	長柄25-3
		それ以外の区域			告示年月日	令和3年3月16日	所在地	三浦郡葉山町長柄

土砂災害警戒区域等指定図書(その3)

(1/1)

[illegible]