

土砂災害警戒区域等指定図(その1)



(1/200,000)




(1/25,000)

土砂災害警戒区域・土砂災害特別警戒区域
位置図


自然現象の種類	急傾斜地の崩壊
箇所番号	301-H21-099
箇所名	上山口12
所在地	三浦郡葉山町上山口及び木古庭

土砂災害警戒区域等指定図(その2)

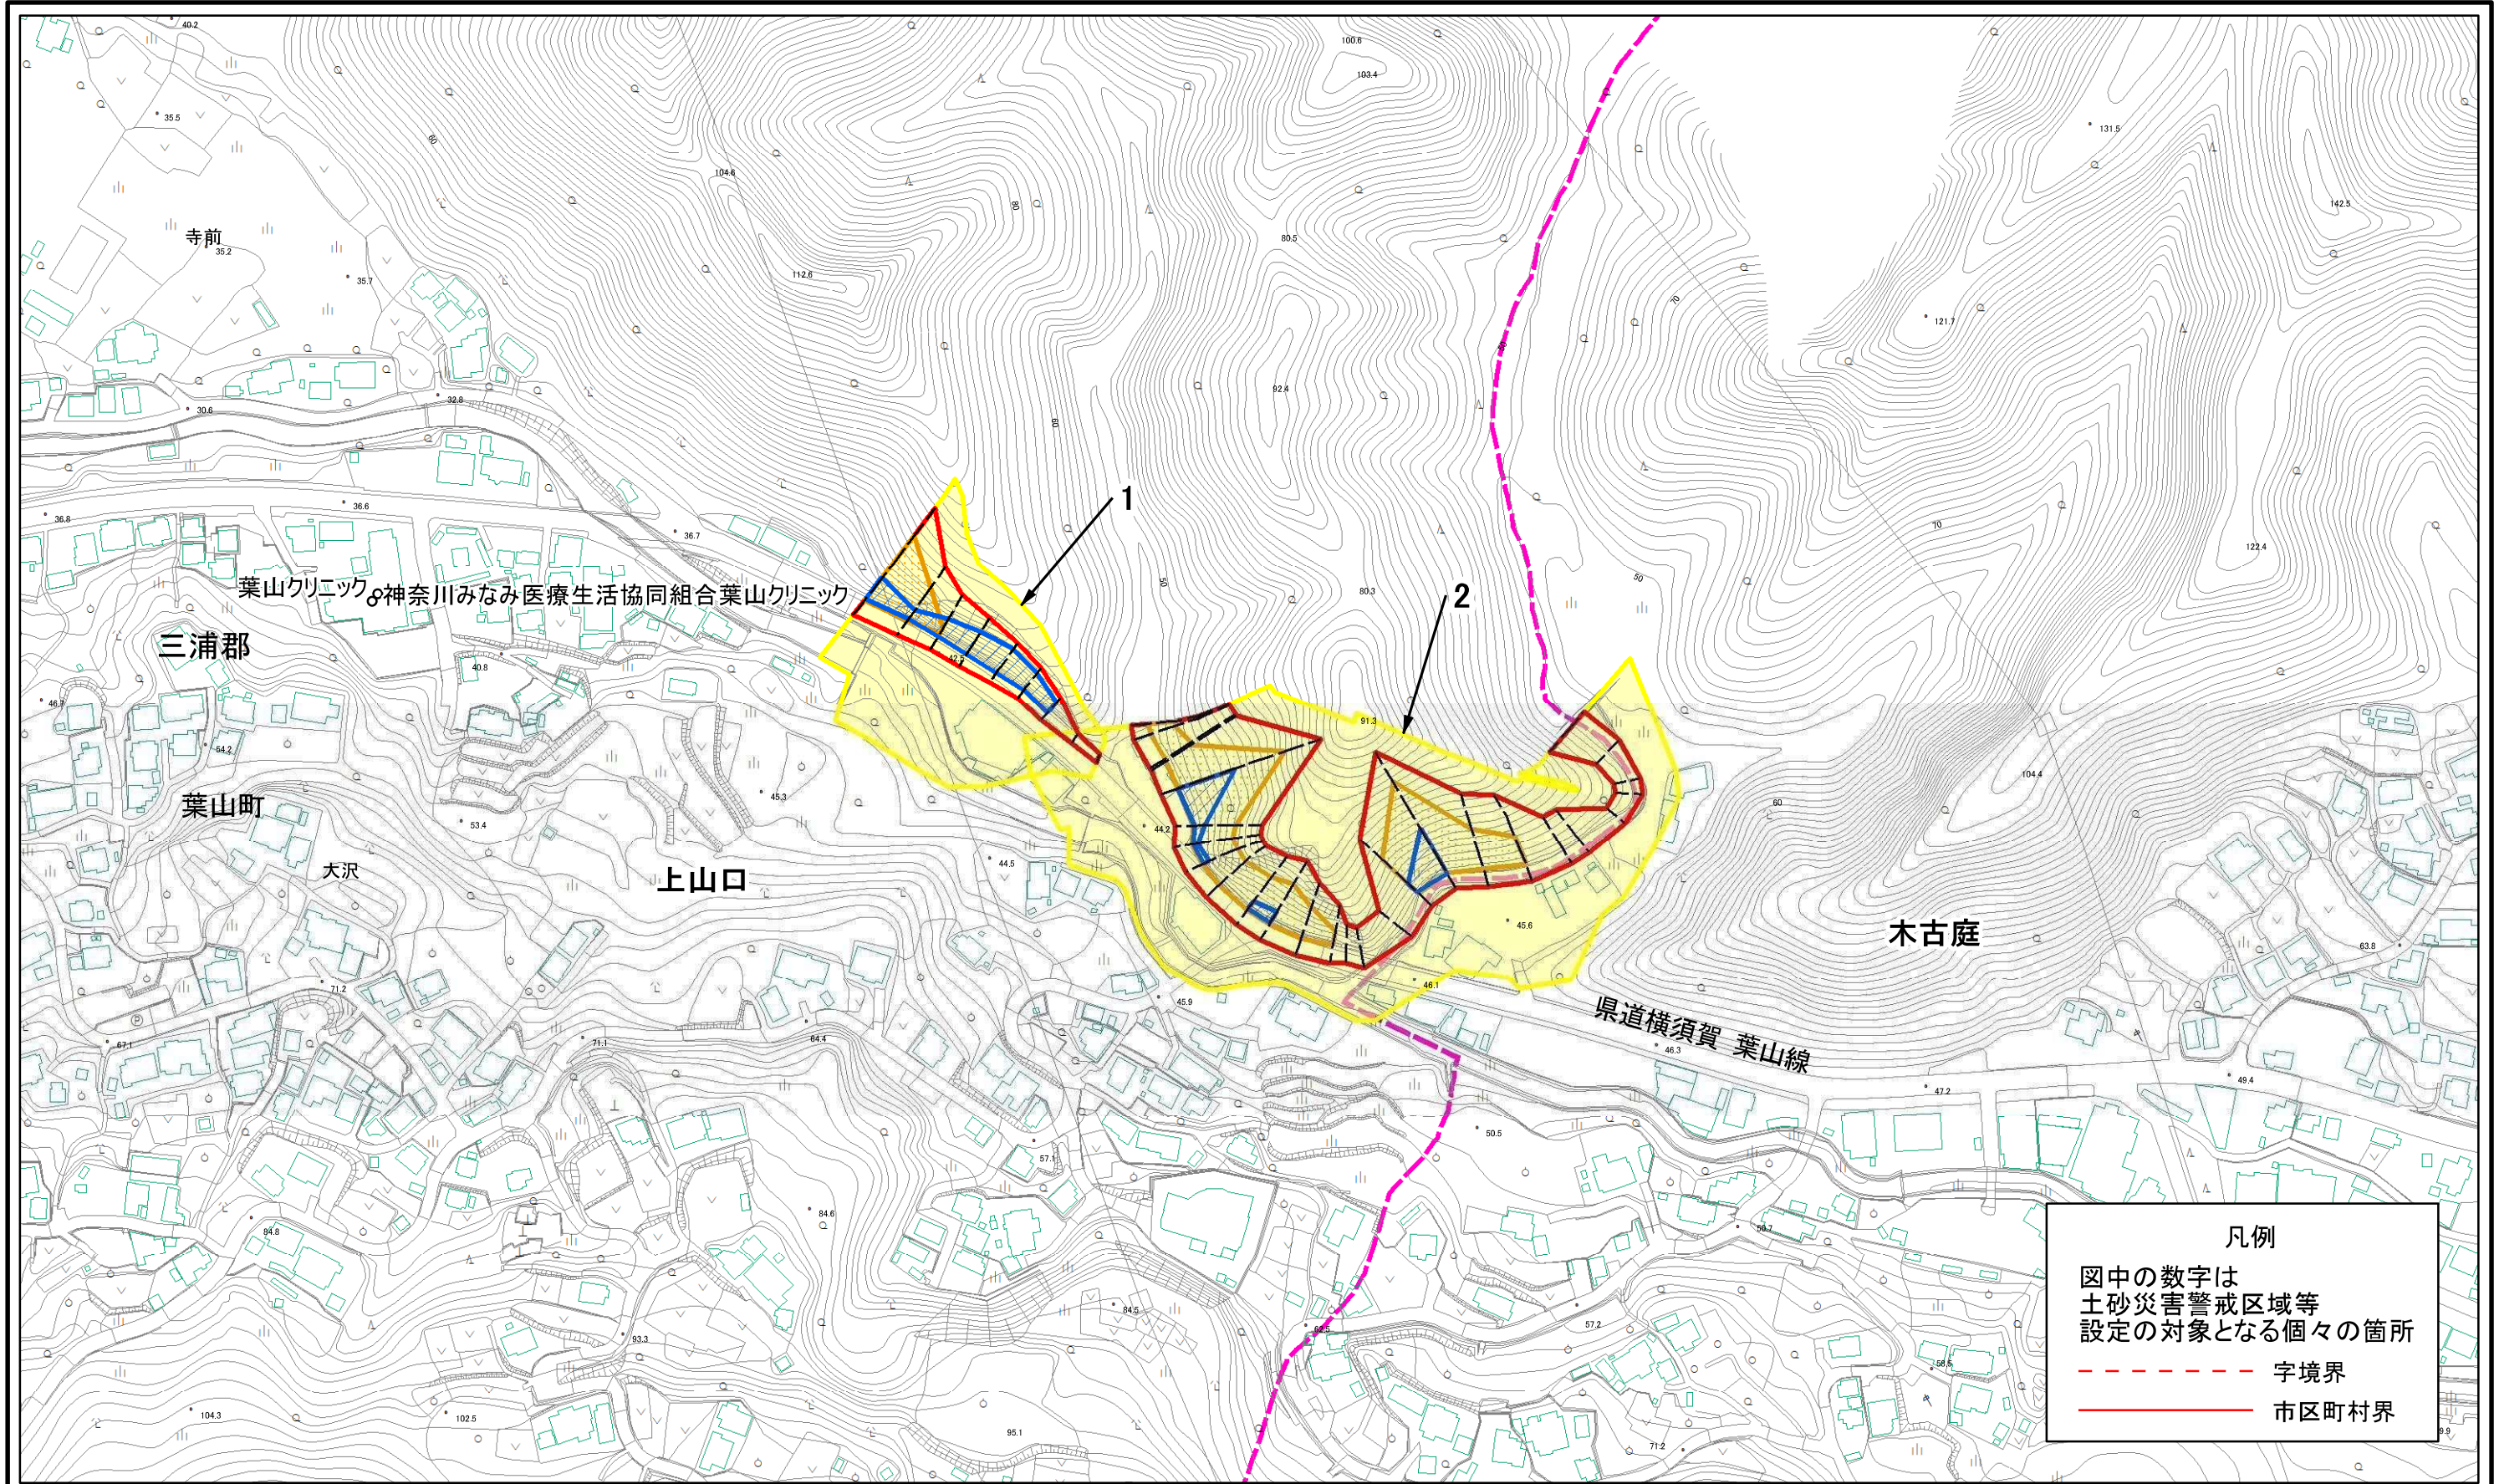

土砂災害警戒区域・土砂災害特別警戒区域 区域図	土砂災害防止法施行令第二条の基準に該当する区域		N 縮尺 1:2,500	自然現象 の種類	急傾斜地の崩壊	箇所番号	301-H21-099
	土砂災害防止法 施行令第三条の 基準に該当する 区域			告示番号	神奈川県告示第154号	箇所名	上山口12
	土砂等の(移動)高さが1m以下の場合、 土砂等の移動による力が100kN/mを超える区域			告示年月日	令和3年3月19日	所在地	三浦郡葉山町上山口及び木古庭
	土砂等の堆積の高さが3mを超える区域						


土砂災害警戒区域等指定図(その2-1)

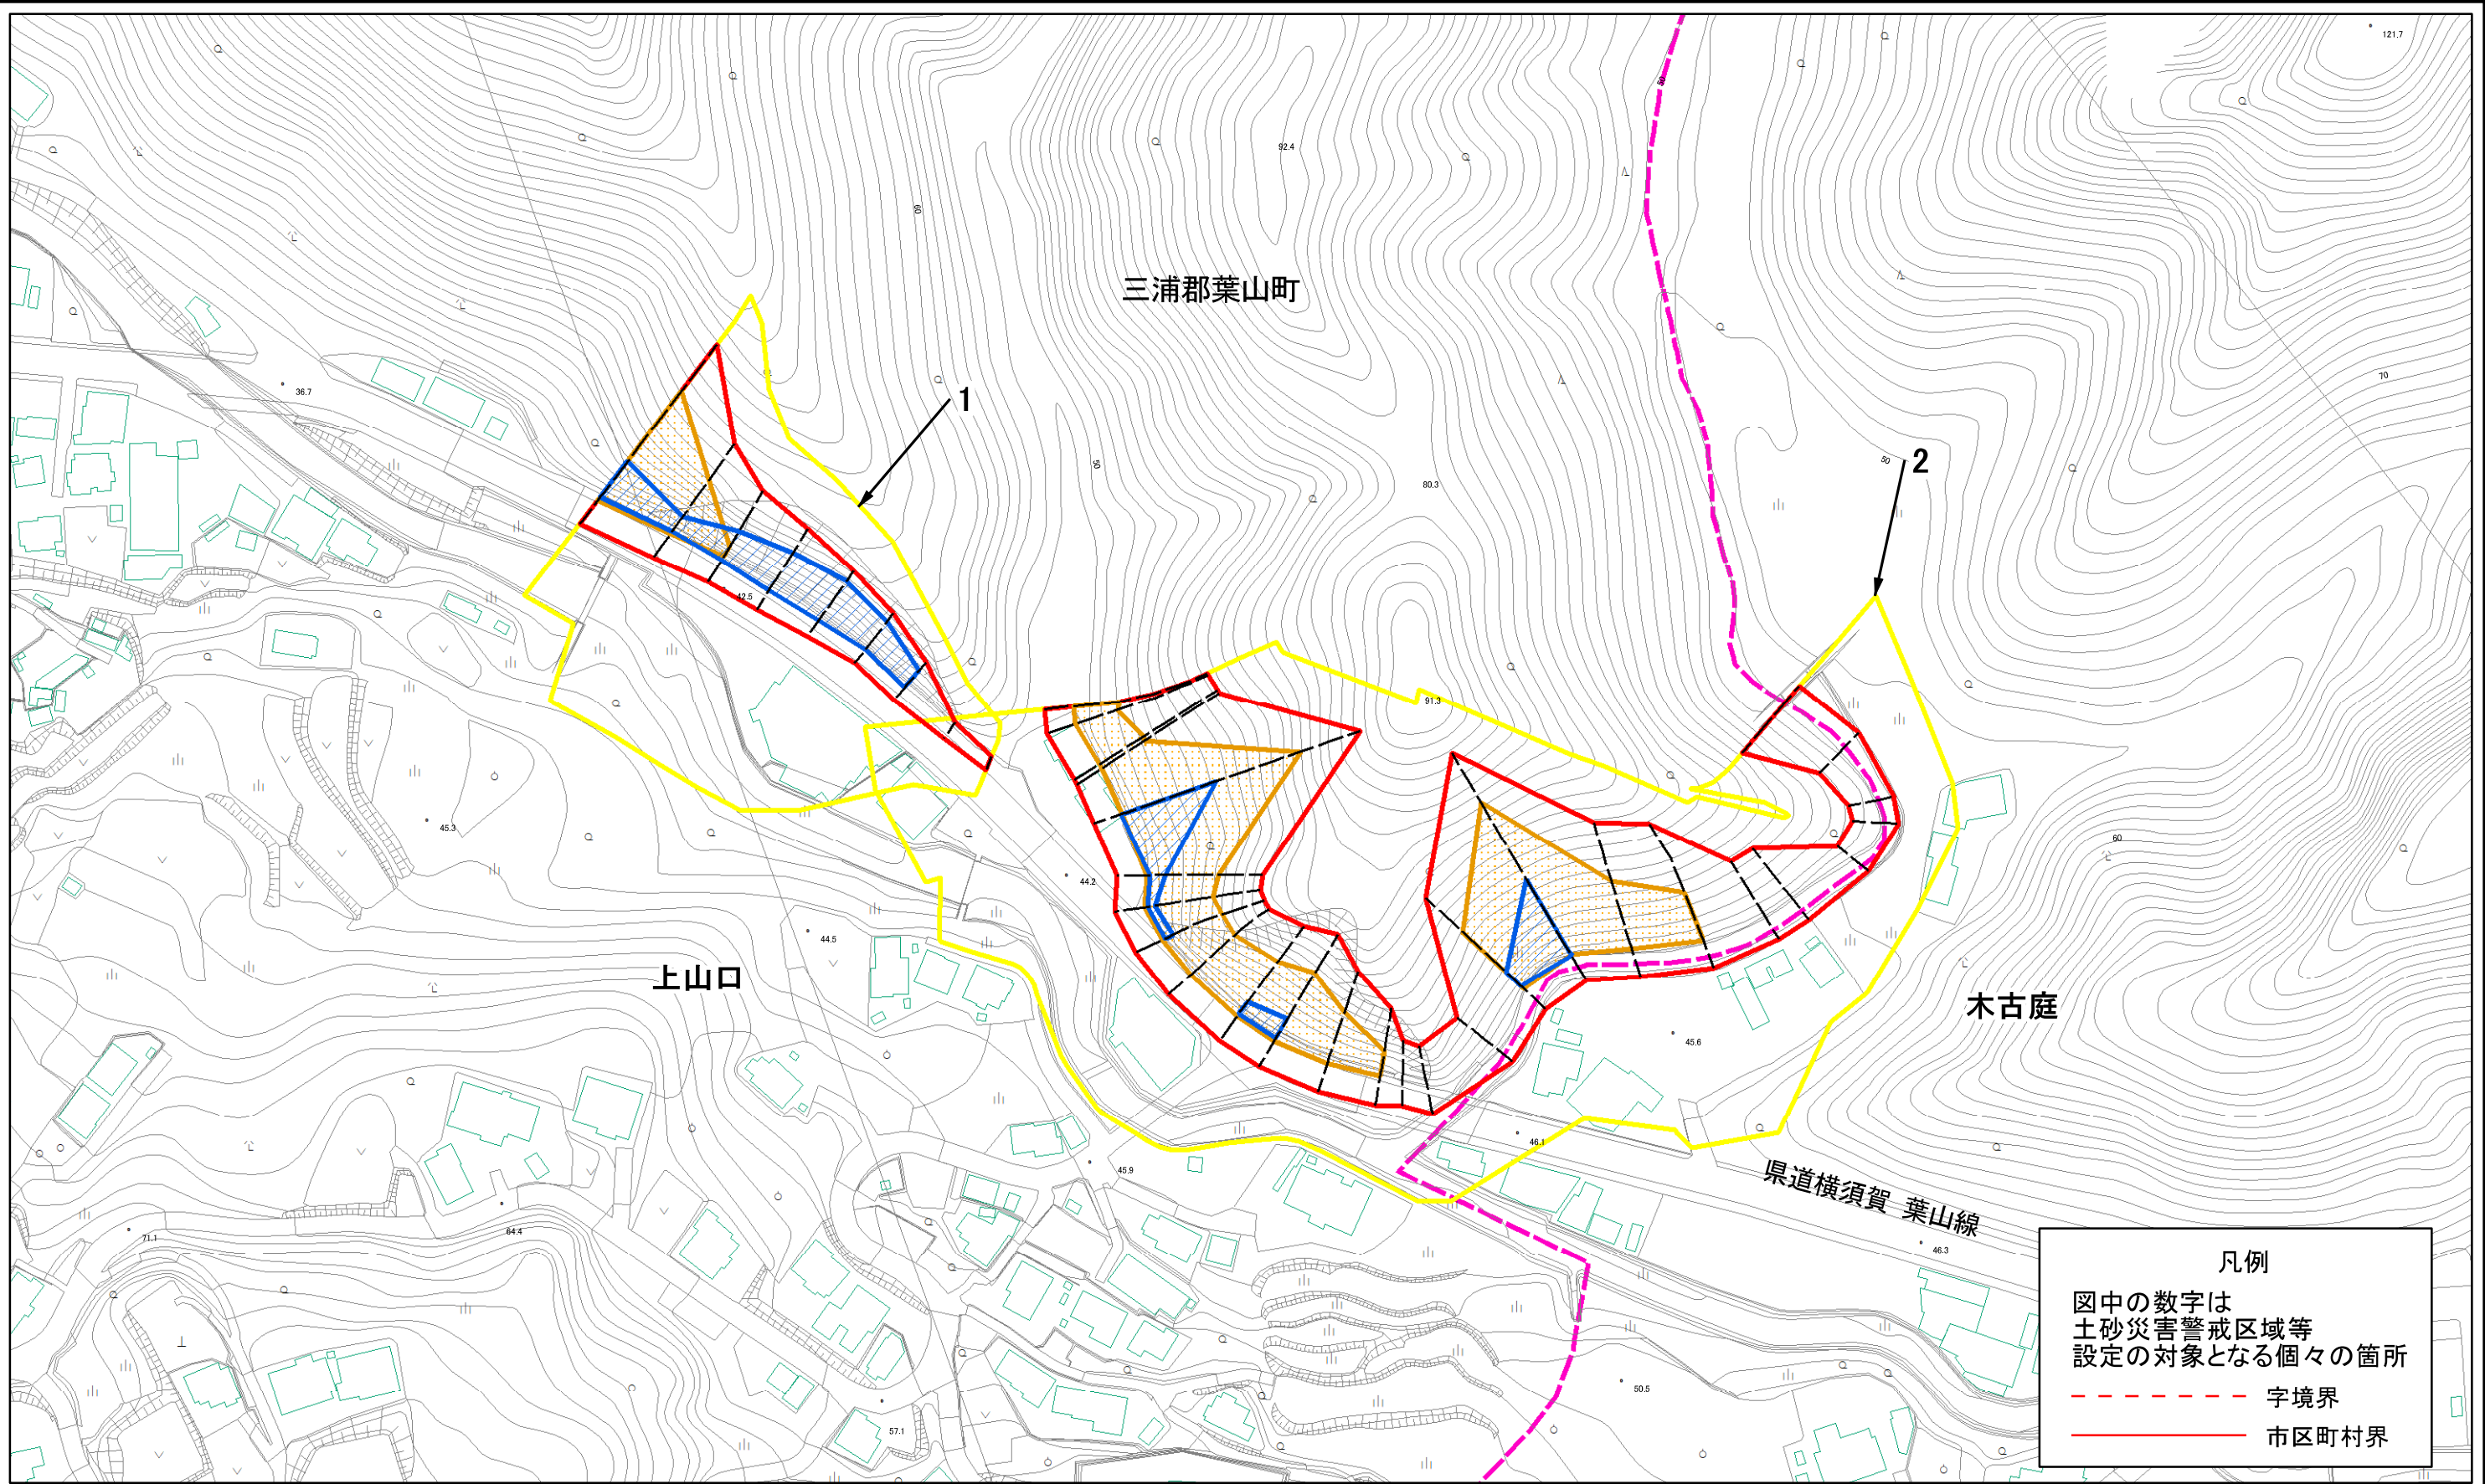

0 25 50 100
m

土砂災害警戒区域・土砂災害特別警戒区域 区域図	土砂災害防止法施行令第二条の基準に該当する区域		N 縮尺 1:1,500	自然現象 の種類	急傾斜地の崩壊	箇所番号	301-H21-099
	土砂災害防止法 施行令第三条の 基準に該当する 区域			告示番号	神奈川県告示第154号	箇所名	上山口12
				告示年月日	令和3年3月19日	所在地	三浦郡葉山町上山口及び木古庭

土砂災害警戒区域等指定図(その2-2)


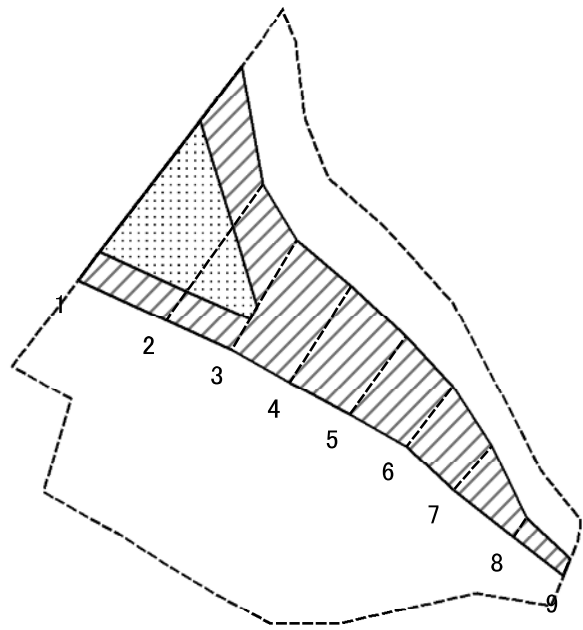


0 25 50 100
m

図中の数字は横断測線番号を示す

土砂災害特別警戒区域の区域区分図 (急傾斜地の崩壊に伴う土石等の移動により 建築物の地上部に作用すると想定される力)	土砂災害防止法施行令第二条の基準に該当する区域			 縮尺 1:1,500	自然現象 の種類	急傾斜地の崩壊	箇所番号	301-H21-099-1
	土砂災害防止法 施行令第三条の 基準に該当する 区域	土石等の(移動)高さが1m以下の場合、 土石等の移動による力が100kN/m ² を超える区域			告示番号	神奈川県告示第154号	箇所名	上山口12-1
		それ以外の区域			告示年月日	令和3年3月19日	所在地	三浦郡葉山町上山口及び木古庭



土砂災害警戒区域等指定図(その2-3)

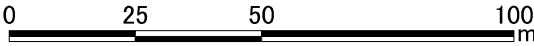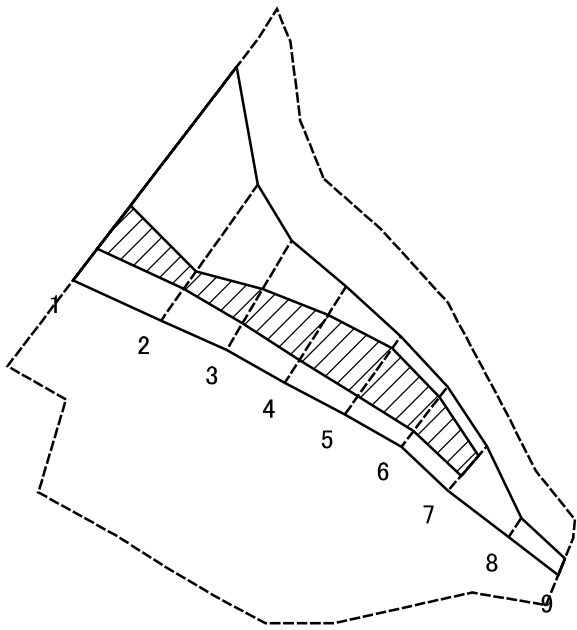

図中の数字は横断測線番号を示す

土砂災害特別警戒区域の区域区分図 (急傾斜地の崩壊に伴う土石等の堆積により 建築物の地上部に作用すると想定される力)	土砂災害防止法施行令第二条の基準に該当する区域				自然現象 の種類	急傾斜地の崩壊	箇所番号	301-H21-099-1
	土砂災害防止法 施行令第三条の 基準に該当する 区域	土石等の堆積の高さが3mを超える区域			告示番号	神奈川県告示第154号	箇所名	上山口12-1
		それ以外の区域			告示年月日	令和3年3月19日	所在地	三浦郡葉山町上山口及び木古庭


土砂災害警戒区域等指定図(その2-2)

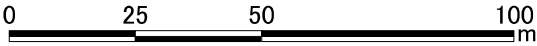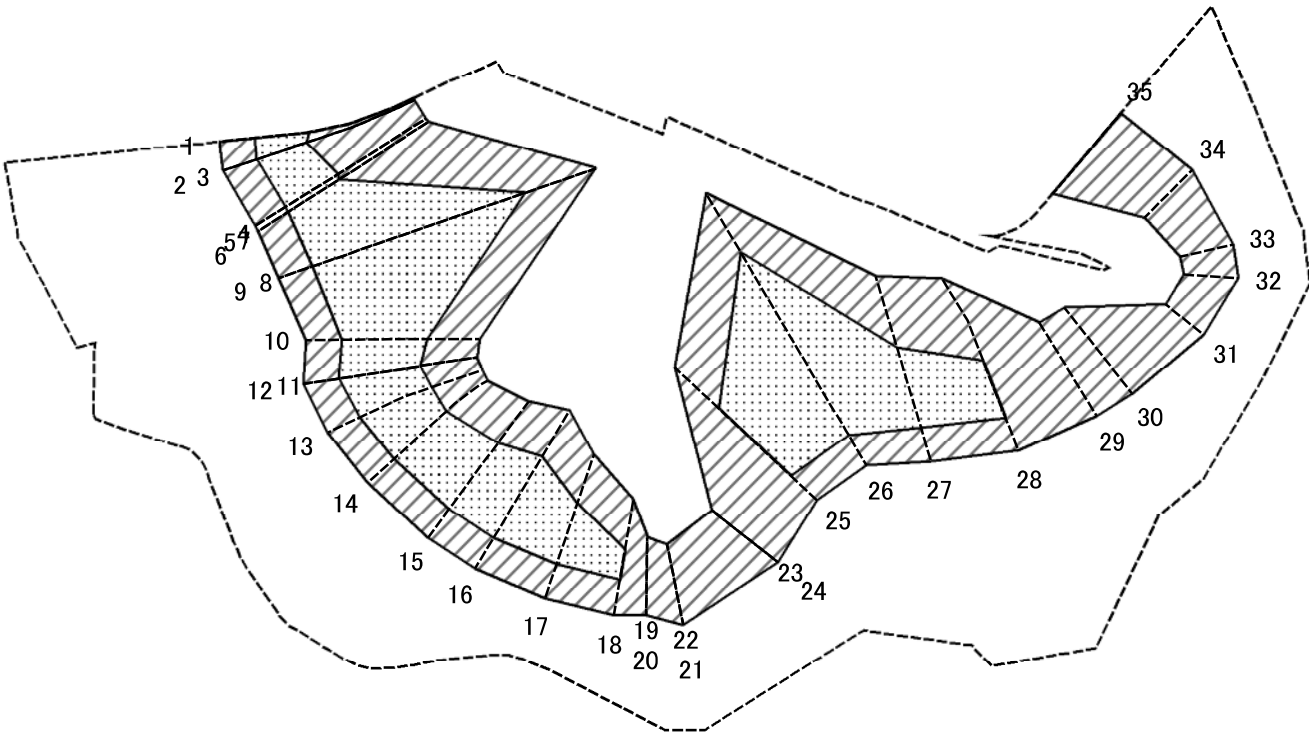

図中の数字は横断測線番号を示す

土砂災害特別警戒区域の区域区分図 (急傾斜地の崩壊に伴う土石等の移動により 建築物の地上部に作用すると想定される力)	土砂災害防止法施行令第二条の基準に該当する区域			 縮尺 1:1,500	自然現象 の種類	急傾斜地の崩壊	箇所番号	301-H21-099-2
	土砂災害防止法 施行令第三条の 基準に該当する 区域	土石等の(移動)高さが1m以下の場合、 土石等の移動による力が100kN/m ² を超える区域			告示番号	神奈川県告示第154号	箇所名	上山口12-2
		それ以外の区域			告示年月日	令和3年3月19日	所在地	三浦郡葉山町上山口及び木古庭

土砂災害警戒区域等指定図(その2-3)

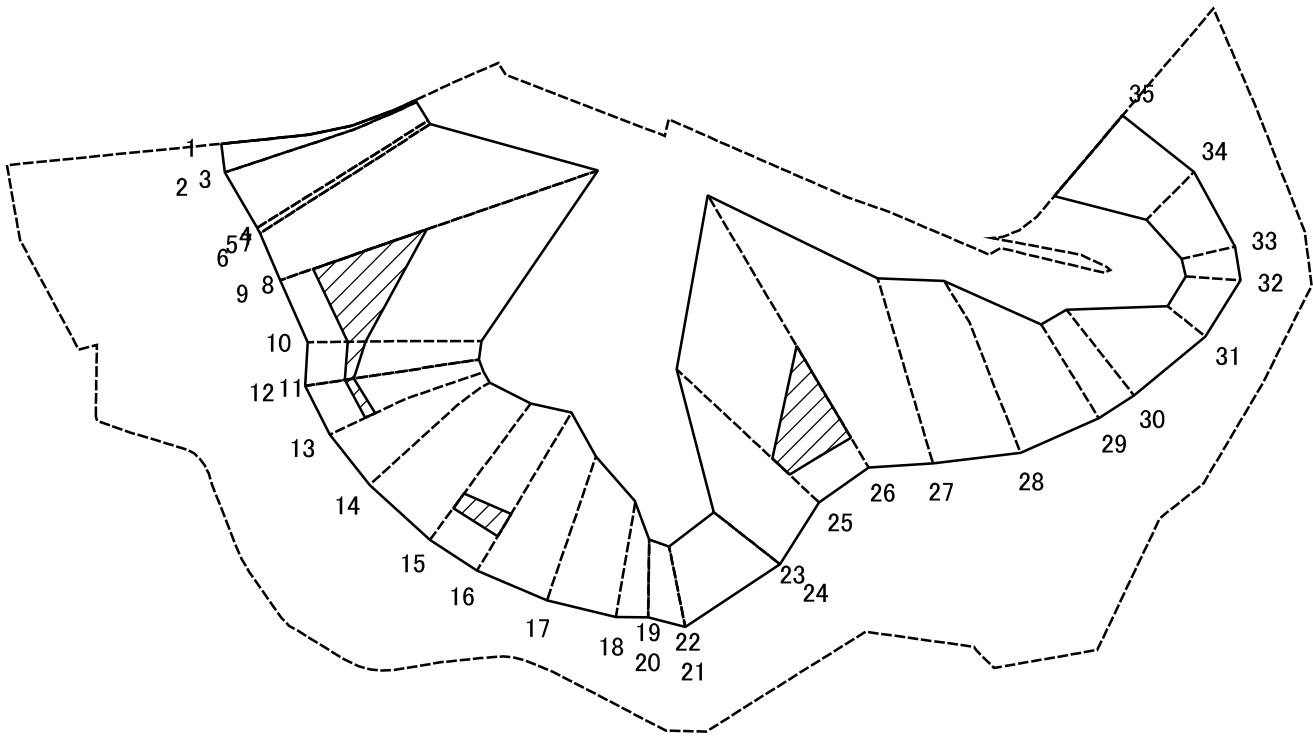

0 25 50 100
m

図中の数字は横断測線番号を示す

土砂災害特別警戒区域の区域区分図 (急傾斜地の崩壊に伴う土石等の堆積により 建築物の地上部に作用すると想定される力)	土砂災害防止法施行令第二条の基準に該当する区域			自然現象 の種類	急傾斜地の崩壊	箇所番号	301-H21-099-2
	土砂災害防止法 施行令第三条の 基準に該当する 区域	土石等の堆積の高さが3mを超える区域		告示番号	神奈川県告示第154号	箇所名	上山口12-2
		それ以外の区域		告示年月日	令和3年3月19日	所在地	三浦郡葉山町上山口及び木古庭

