


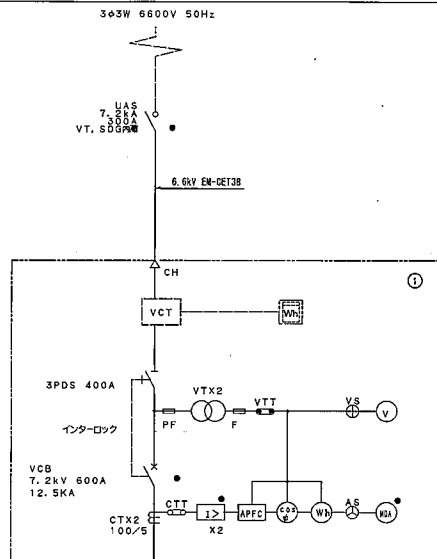


受電設備仕様	
記載事項	記載内容
周波数	50Hz
受電方式	電圧式(電圧計別)
配電盤形式	JIS C4620 (屋内型)
主遮断装置	VCB 600A 12.5kA 電圧計別
面数	2面
変圧器形式	JIS C4620 (屋内型)
変圧器	T1φ3W T3φ3W スコッドT
	6600/210V 6600/210V 210V
	トランス用入線 トランス用入線 入線
	100kVA 300kVA 20kVA
面数	3面 1面 1面
コンデンサ及び電圧リファクトル	定価容量 31.9kWh
	リアクトル 8%(E-ホルド)
	定格電圧 210V
	定格電圧 223V
面数	1面
その他	負荷容量停止禁止とする。

記号	名称	記号	名称
VCT	電圧計(電圧計別)	CH	ケーブルヘッド
VCB	真空遮断器(引出形)	APFC	自動力率調整器
MCCB	配電用遮断器	DTMC	双次電磁遮断器
DS	新設器	UGS	高圧引込用角形遮断器
PF	電力ヒューズ	ELR	漏電検出器
LBS	負荷開閉器	ZCT	零位遮断器
		F	ヒューズ
T	変圧器	DGR	地絡方向保護装置
SC	進相コンデンサ	③	力率計
SR	遮断リファクトル	④	電圧計
VT	計測用変圧器	⑤	電圧計
CT	計測用変圧器	⑥	電圧計
OCR	過電流検出器	⑦	電圧計(屋内型)
VIT	電圧計検出器	⑧	電圧計(屋内型)
CTT	電圧計検出器	⑨	電圧計(屋内型)
UVR	不足電圧検出器	⑩	電圧計(屋内型)



設備表示項目

項目	配電盤	警報機(警報機別)
過電流検出器	●	●
電力不足検出器	●	●
スロット	●	●
電力不足検出器	●	●
遮断リファクトル	●	●
低圧遮断コンデンサ	●	●
低圧遮断検出器	●	●
配電用遮断器トリップ(一括)	●	●
不足電圧検出器	●	●
デモント警報	●	●
VCB	●	●
LBS	●	●
UAS	●	●

記号	名称
①	高圧受電盤
②	低圧受電盤 NO.1
③	低圧受電盤 NO.2
④	低圧受電盤 NO.3
⑤	低圧動力盤
⑥	コンデンサ盤
⑦	低圧非電盤

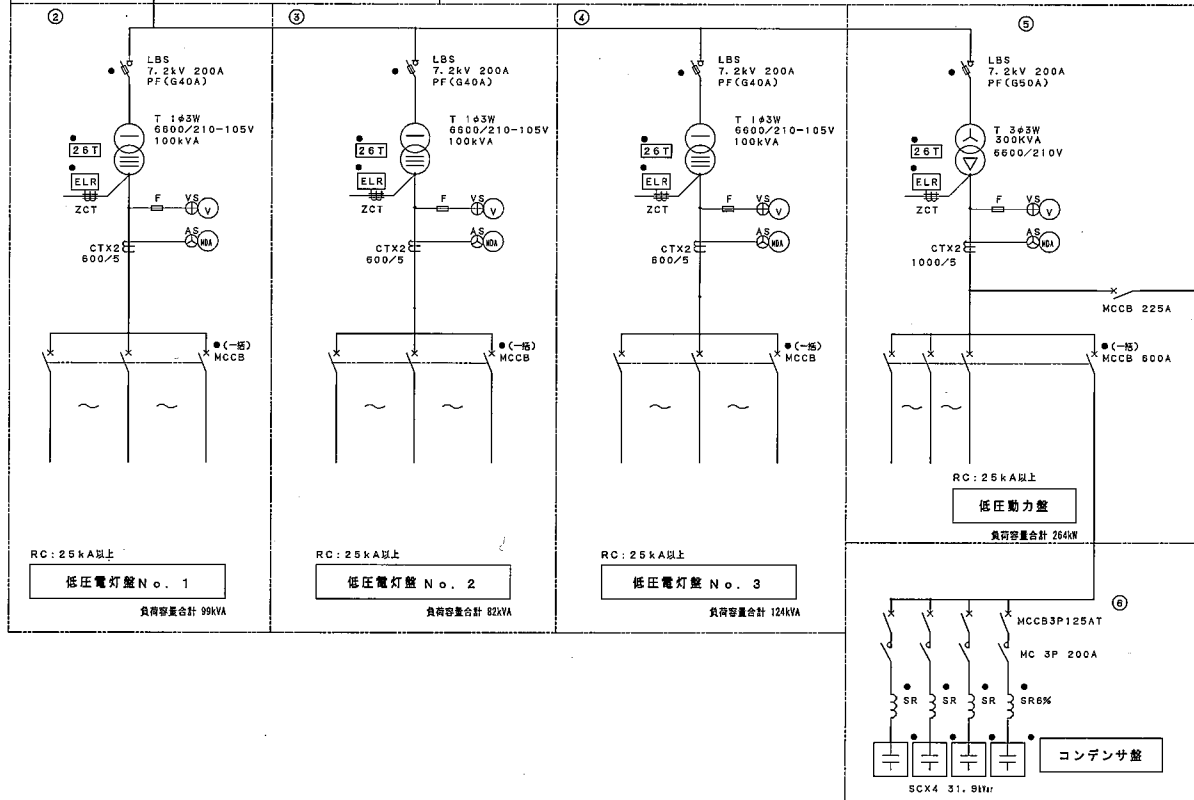

600V EM-CFI150*

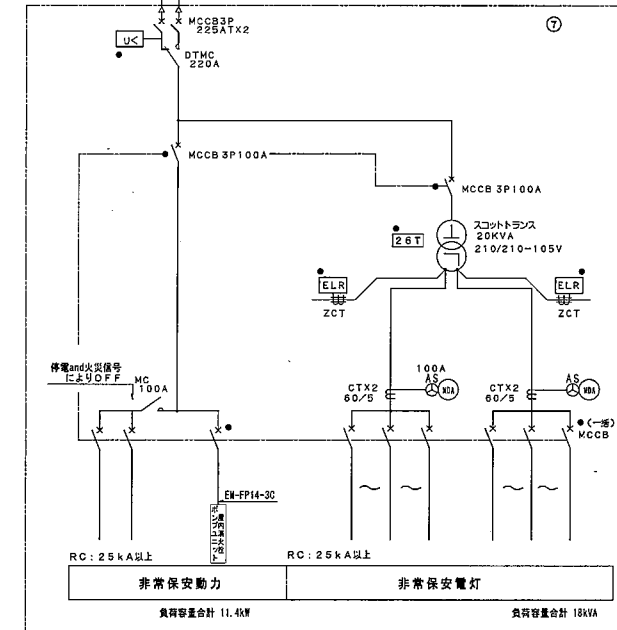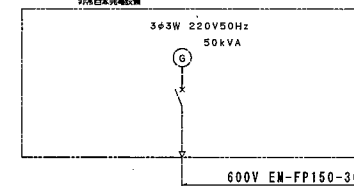


既設第2変電所（屋外）

〈凡 例〉

記 号	名 称・仕 様
CH	ケーブルヘッド
PC	高圧カットアウト
TR	変 圧 機 （輸入形）

屋外キュービクル式

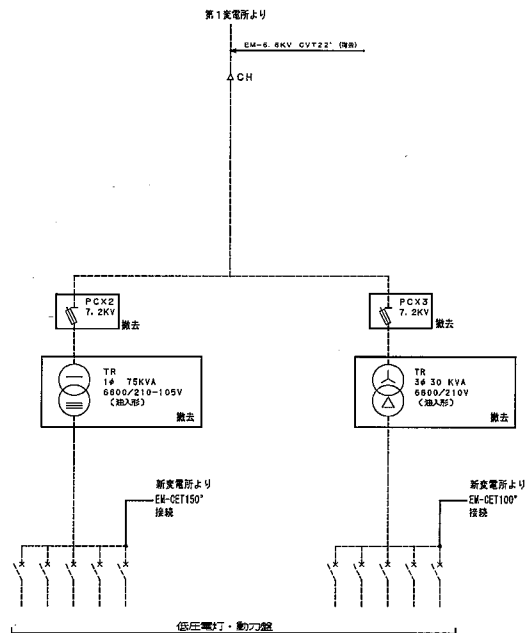

既存 低圧配電設備表

番号	逆起動容量	角形名称	備考
①	MCCB3P225A	LM-A	
②	MCCB3P400A	LM-A	
③	MCCB3P225A	LM-B	
④	MCCB3P50A	31クレーン用保護	
⑤	MCCB3P50A	LM-B	
⑥	MCCB3P100A	L-2-C	
⑦	MCCB3P50A	灯台側・イレ 自転機	

改修内容



- 変圧機（単相・三相）・高圧ケーブル・PCを撤去
- 新変電所からの新設低圧ケーブルを変圧機2次側母線に接続

1. 共通事項	記 載 事 項	記 載 内 容
	形 式	キュービクル形
	台 数	1 台
	運 転 方 式	非常用発電設備
	運 転 時 間	連続運転可能時間 10 時間以上
2. 発電機	容 量	50 kVA
	電 気 方 式	3 相、3線
	電 圧	200 V
	周 波 数	50 Hz
	回 転 数	1500 min ⁻¹
	力 率	80%
3. 原動機	種 別	ディーゼル機関
	定 格 出 力	53 kW
	始 動 方 式	電気式（セルモータ式）
	冷 却 方 式	ラジエータ式（搭載）
4. 配電盤	自動始動発電機盤	
	形 式	低圧配電盤（搭載形）
	制 御 方 式	自動始動、自動停止（手動操作可）
	種 類	MCCB（配線用遮断機）
	始動用蓄電池（搭載形）	
	形 式	REH形 24V-40Ah
燃 料	種 類	軽 油
	燃 料 小 出 槽	500 L（別置）
	付 属 品	フロートスイッチ、ウイングポンプ、梯子
そ の 他	設 置 条 件	周囲温度：-5℃～40℃
		湿 度：最高相対湿度85％以下
		高 度：300m以下
	始 動 時 間	40秒以内
	騒 音	機側1.0mにて85dB（A）以下
		排気消音器出口1.0mにて85dB（A）以下
		制御盤には、避雷器を設置する。

The flowchart illustrates the engine start and stop sequences. The top section (80 to 84TX) shows the start process: starting from '80 新加電源入' (New power input), it goes to a decision '4.3 操作方法' (Operation method). If '手動' (Manual), it proceeds to '3-DE 始動' (Start), which then leads to '6 エンジン始動' (Engine start), '8.4 発電電圧' (Generated voltage), and finally '84TX 電圧確立' (Voltage established). If '自動' (Automatic), it goes to 'T-5 試験始動スイッチ' (Test start switch), then '試験' (Test), and then '停電信号' (Power outage signal). The '3-DE 始動' block also receives input from 'T-5 試験始動スイッチ' and '停電信号'. The '84TX 電圧確立' block leads to '電源切替 発電機側' (Switch to generator side). The bottom section (80 to 85-1) shows the stop process: starting from '80 新加電源入', it goes to '4.3 操作方法'. If '手動', it proceeds to '3-DE 停止' (Stop), which leads to '5X エンジン停止' (Engine stop), then '電源切替 負荷側' (Switch to load side), and finally '逆断後 トリップ' (Trip after disconnection). If '自動', it goes to 'T-5 試験始動スイッチ' (Test start switch), then '常待' (Standby), and then '停電信号' (Power outage signal). The '3-DE 停止' block also receives input from 'T-5 試験始動スイッチ' and '停電信号'. The '5X エンジン停止' block leads to '電源切替 負荷側'. The '逆断後 トリップ' block leads to '85-1 復旧策-1' (Recovery strategy 1), '85-2 復旧策-2 過電流のみ' (Recovery strategy 2 only overcurrent), and '3.0 検知端' (Detection terminal). The '85-1 復旧策-1' block leads to '82-1 破電検出 タイマー (30秒)' (Breakdown detection timer (30s)), which leads to '82-2 加負荷遅延 タイマー (180秒)' (Load delay timer (180s)). The '82-1' and '82-2' blocks lead to '85-1 復旧策-1' and '85-2 復旧策-2 過電流のみ'. The '3.0 検知端' block leads to 'ベル 警報' (Bell alarm).




区分	項目	エンジン 停止	遮断器 切	警 表 示	報 ベル	遠 方	
重	始動渋滞	○	—	○	○	一括 ○	
	油圧低下	○	—	○	○		
故	水温上昇	○	—	○	○		
	過速度	○	—	○	○		
	非常停止	○	—	○	○		
	過電流	—	○	○	○		
障							
軽 故 障	油面低下	—	—	○	○		
	蓄電池故障	—	—	○	○		

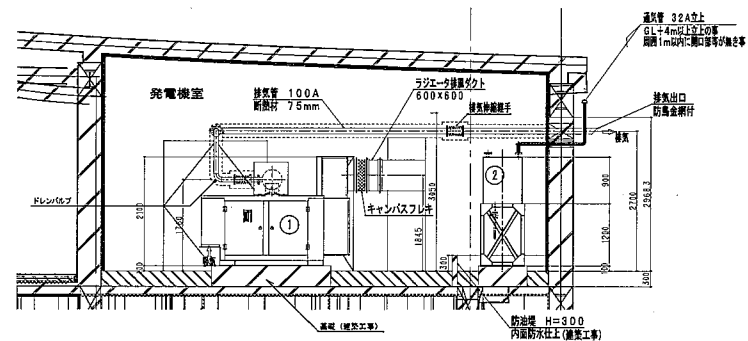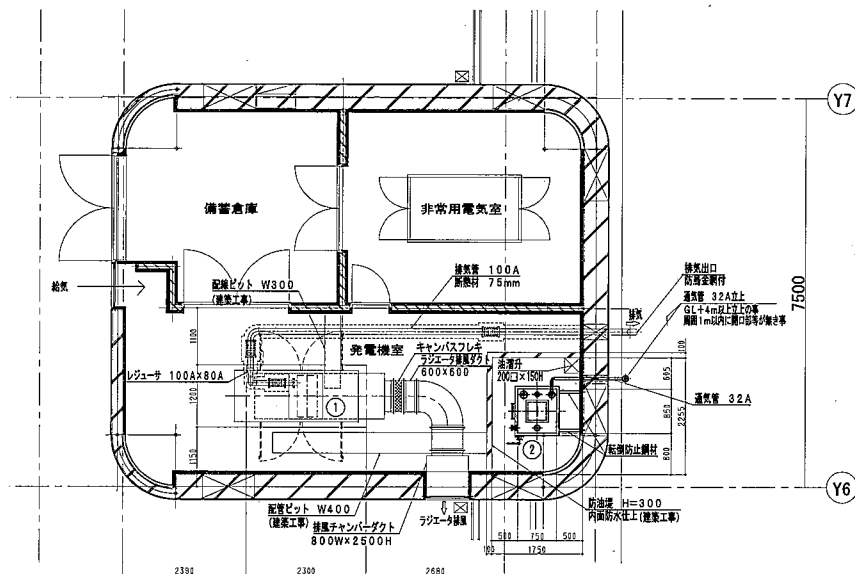

機器リスト

番号	名 称	仕 様	数 量	備 考
①	ディーゼル発電装置	50kVA 200V 85dB (A)	1	
②	燃料小出槽	500L	1	

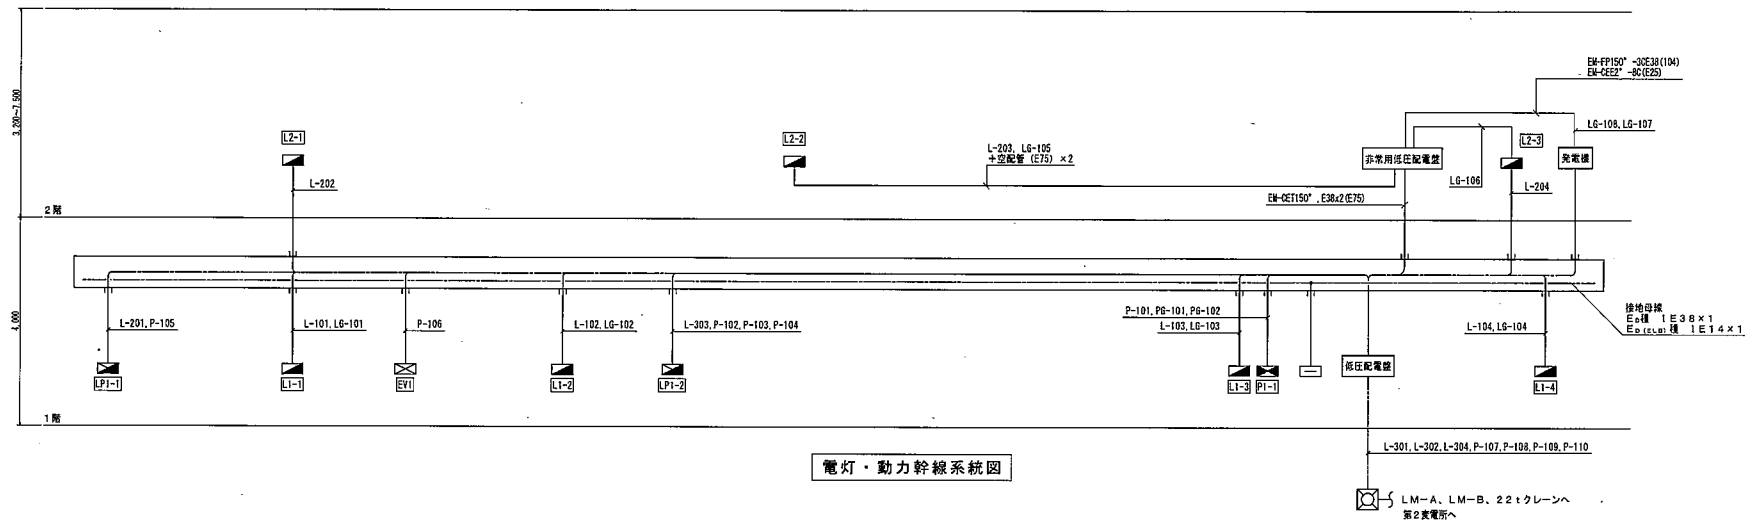

幹線リスト


EM-CET14' (E31)


低圧電灯盤 No.1	L-101 EM-CET60' E14×2 (E63) L1-1	L-102 EM-CET100' E14×2 (E75) L1-2	L-103 EM-CET100' E14×2 (E75) L1-3	L-104 EM-CET22' E5.5×2 (E31) L1-4	L-105 変圧器 (E31) 太陽光発電
低圧電灯盤 No.2	L-201 EM-CET100' E14×2 (E75) LP1-1	L-202 EM-CET38' E14×2 (E51) L2-1	L-203 EM-CET60' E14×2 (E75) L2-2	L-204 EM-CET22' E14×2 (E51) L2-3	
低圧電灯盤 No.3	L-301 EM-CET150' ×2 (既設ケーブル敷設) LM-A (屋外) (既設)	L-302 EM-CET250' (既設ケーブル敷設) LM-B (屋外) (既設)	L-303 EM-CET14' (E31) LP1-2	L-304 EM-CET150' E8' ×2 (E75) (既設) 第2発電所	
低圧動力盤	P-101 EM-CET14' E5.5×2 (E31) P1-1	P-102 EM-CET60' E14×2 (E63) LP1-2	P-103 EM-CET60' (E63) LP1-2	P-104 EM-CET100' (E75) LP1-2	P-105 EM-CET22' (E51) LP1-1
	P-107 EM-CET100' (既設ケーブル敷設) LM-A (屋外) (既設)	P-108 EM-CET22' (既設ケーブル敷設) LM-B (屋外) (既設)	P-109 EM-CET250' ×2 (既設ケーブル敷設) 22tクレーン (屋外) (既設)	P-110 EM-CET100' E5.5' ×2 (E75) (既設) 第2発電所	
低圧非常盤	LG-101 EM-CET14' (E31) L1-1	LG-102 EM-CET14' (E51) L1-2	LG-103 EM-CET14' (E31) L1-3		E8 EM-H14' (E38) E9 EM-H38' ×2 (E38) 接地端子盤 非常用低圧配電盤
	LG-104 EM-CET14' (E31) L1-4	LG-105 EM-CET14' (E31) L2-2	LG-106 EM-CET14' (E31) L2-3	LG-107 EM-CB8 -2C 発電機 (発電用)	LG-108 EM-CB8 -2C E14×1 (E25) 発電機 (ヒーター用)
	PG-101 EM-FP14' -3C (E39) P1-1 (屋外消火栓ポンプ用)	PG-102 EM-CET14' (E31) P1-1			記入例 幹線サイズ (接地線は接地線より分岐) 幹線番号

記号	名称	備考
①	分電盤	
②	加圧機	
③	電力制御機	
④	監視機 (20)	E-22参照
⑤	監視装置 (4)	E-22参照
⑥	電灯動力機	
⑦	同一軌上引出下付	
⑧	エンド装置	
⑫	手元監視装置 (監視機 M03250A/N)	
⑬	ファン用インバータ変速機速度スイッチ	
⑭	電機	

1	空 (PF22) 天井
2	EW-0EE2-20 (保護管PF22)
3	EW-0EE2-30 (保護管PF22)
4	EW-0EE2-60 (保護管PF22)

その他配管配線サイズは幹線系統図及び動力制御盤負荷表を参照

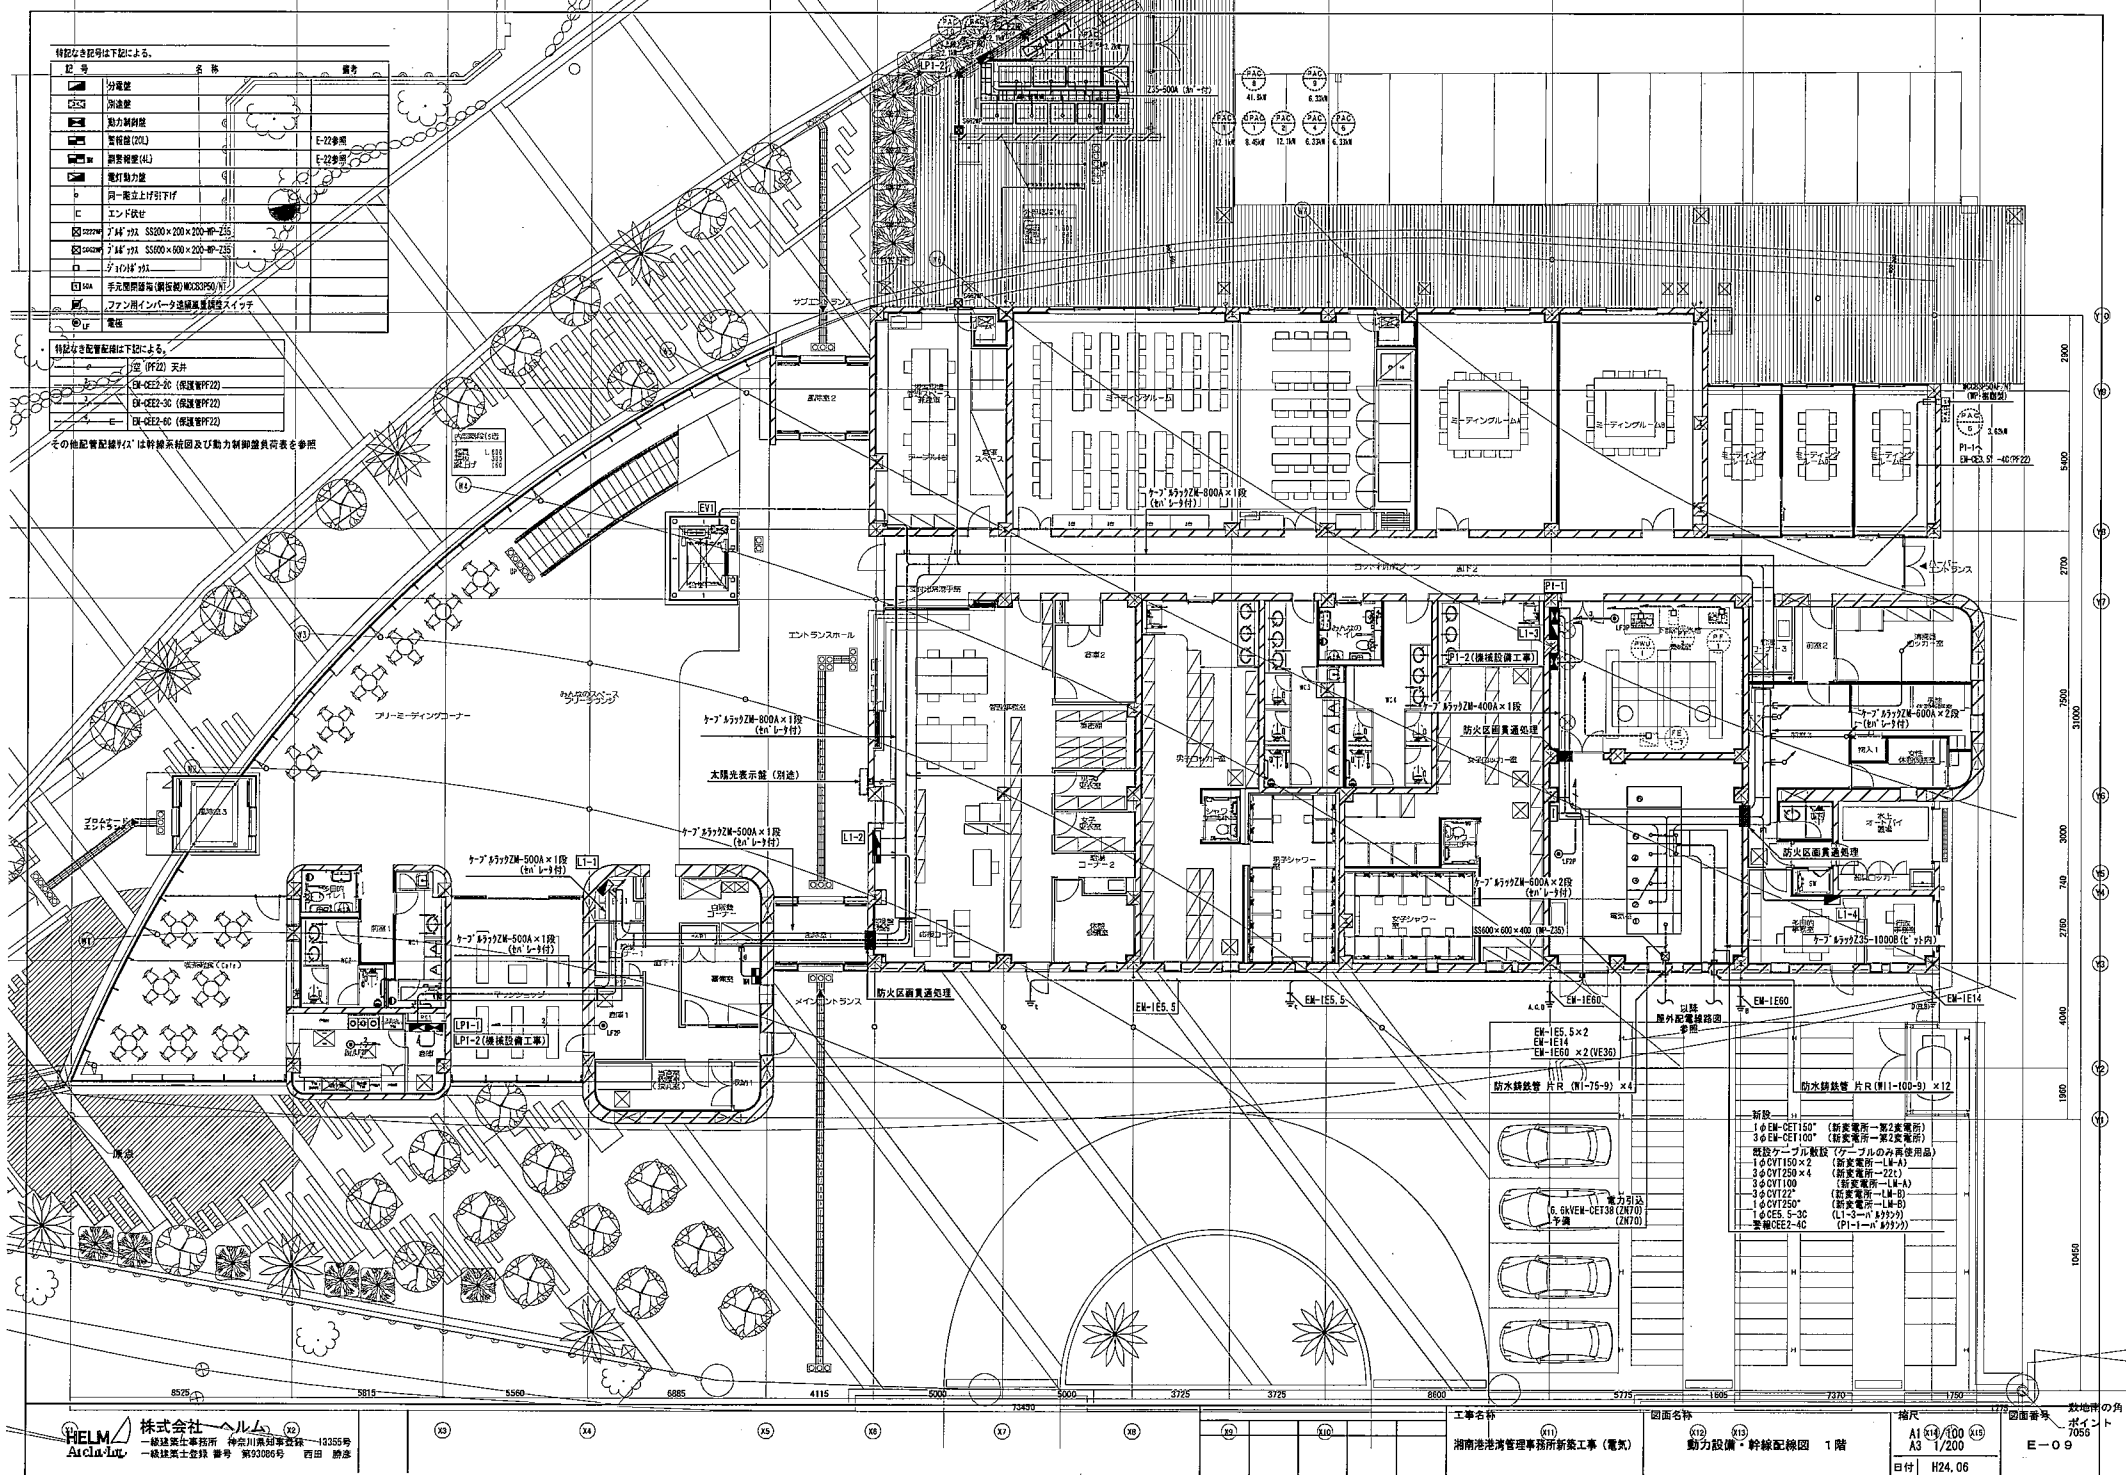

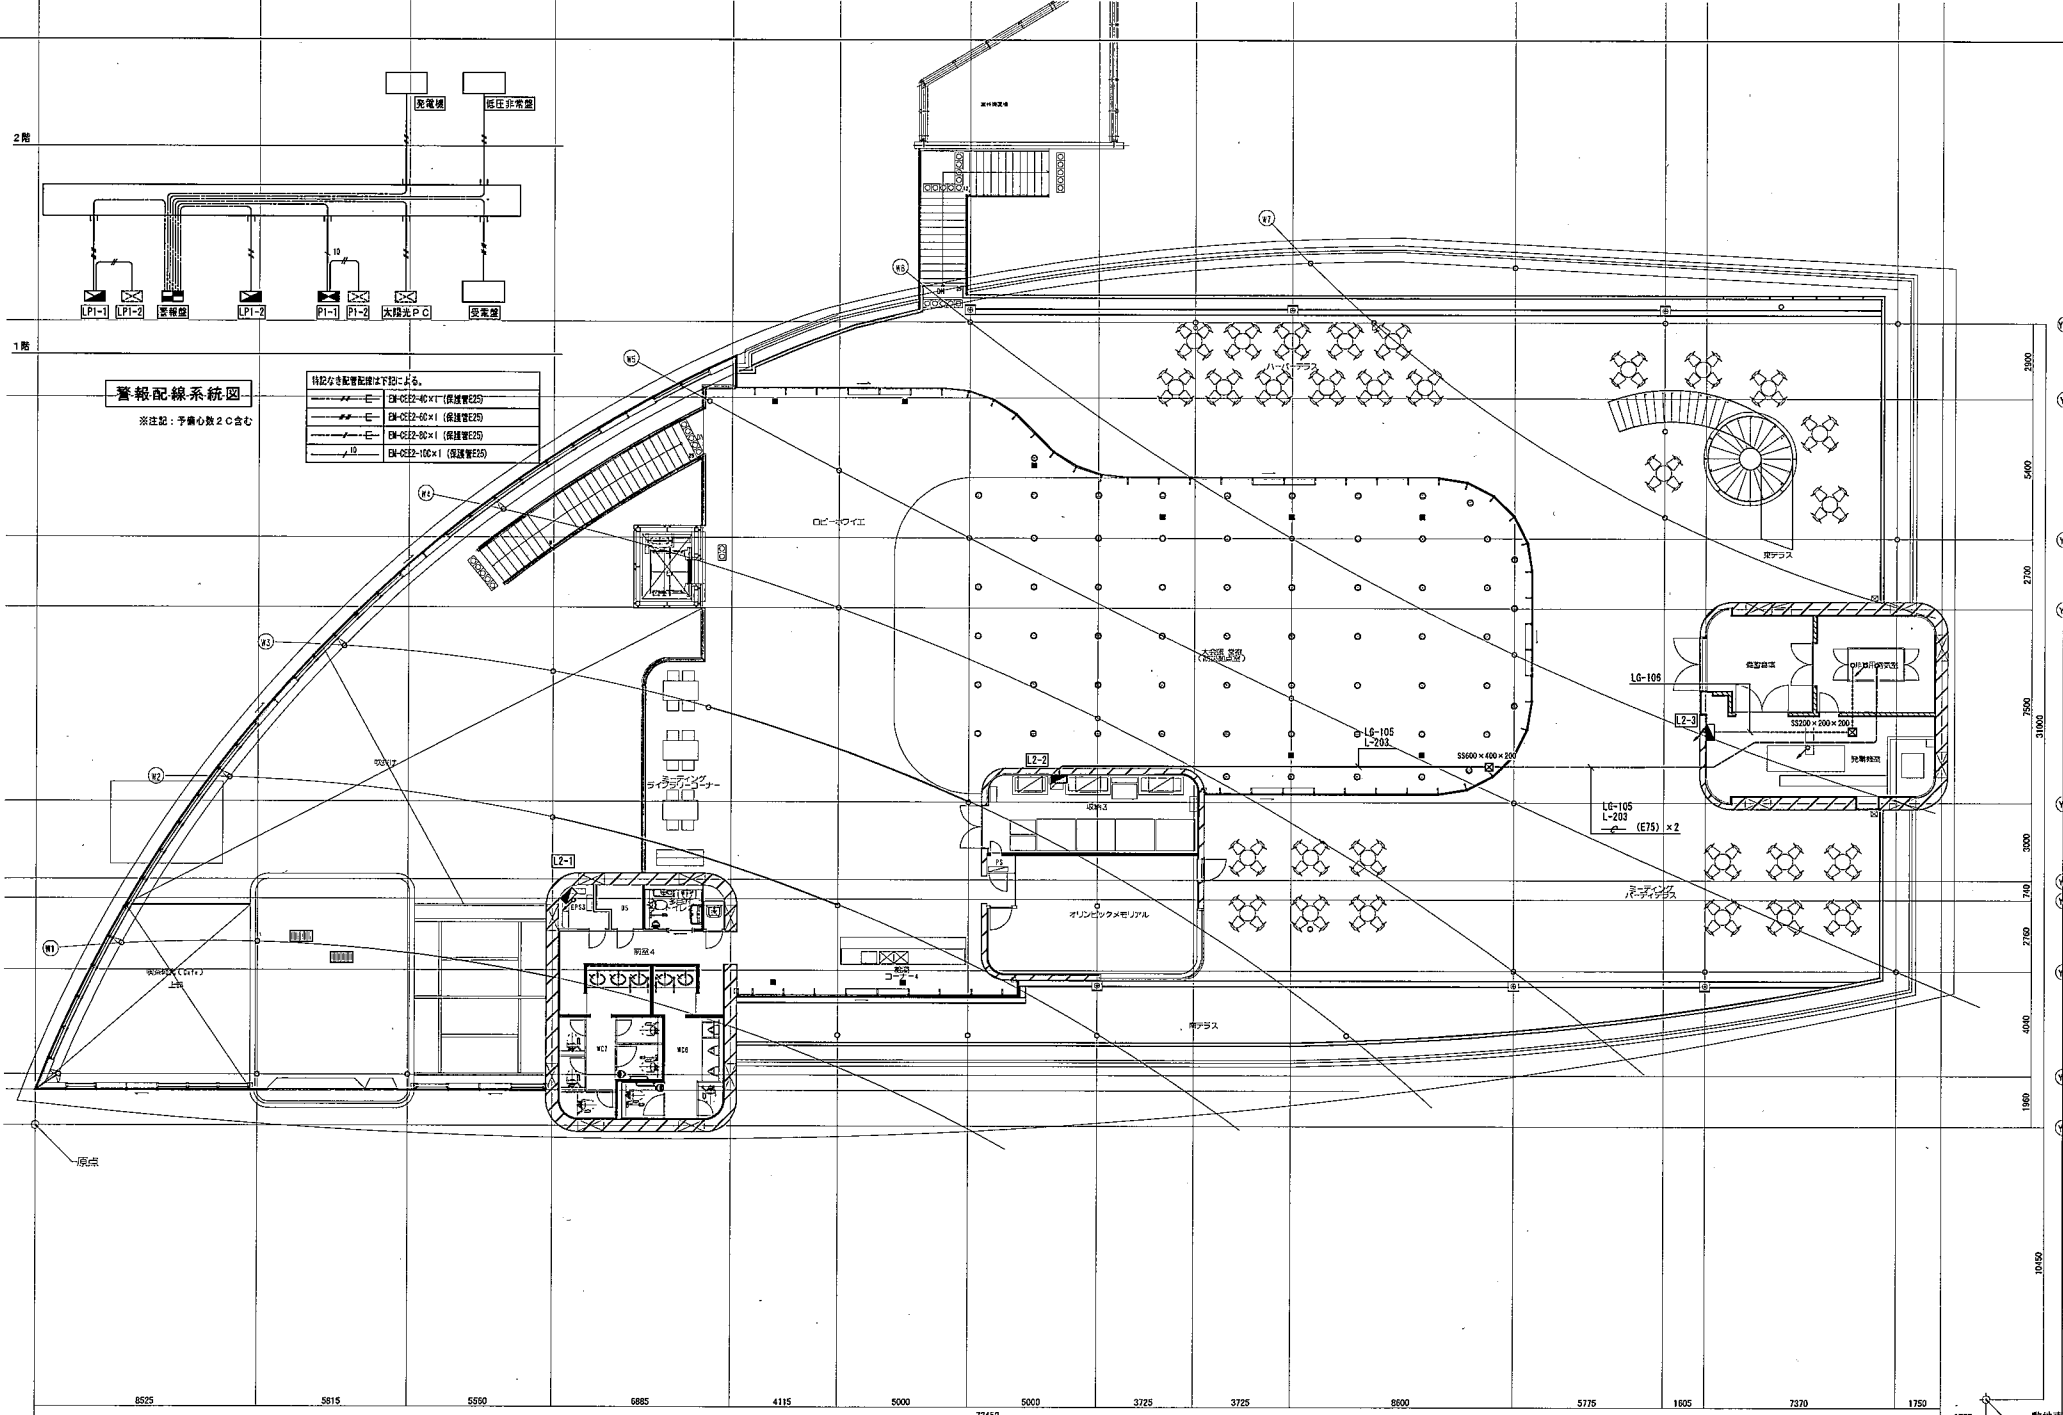


警報配線系統図

※注記：予備心数2C含む

特記な配線記号は下記による。	

記号	名称	備考
■	分電盤	
□	電灯動力盤	
◇	MCCB2P50AF/NT (過電流・過熱・短絡)	


記号	名称	備考

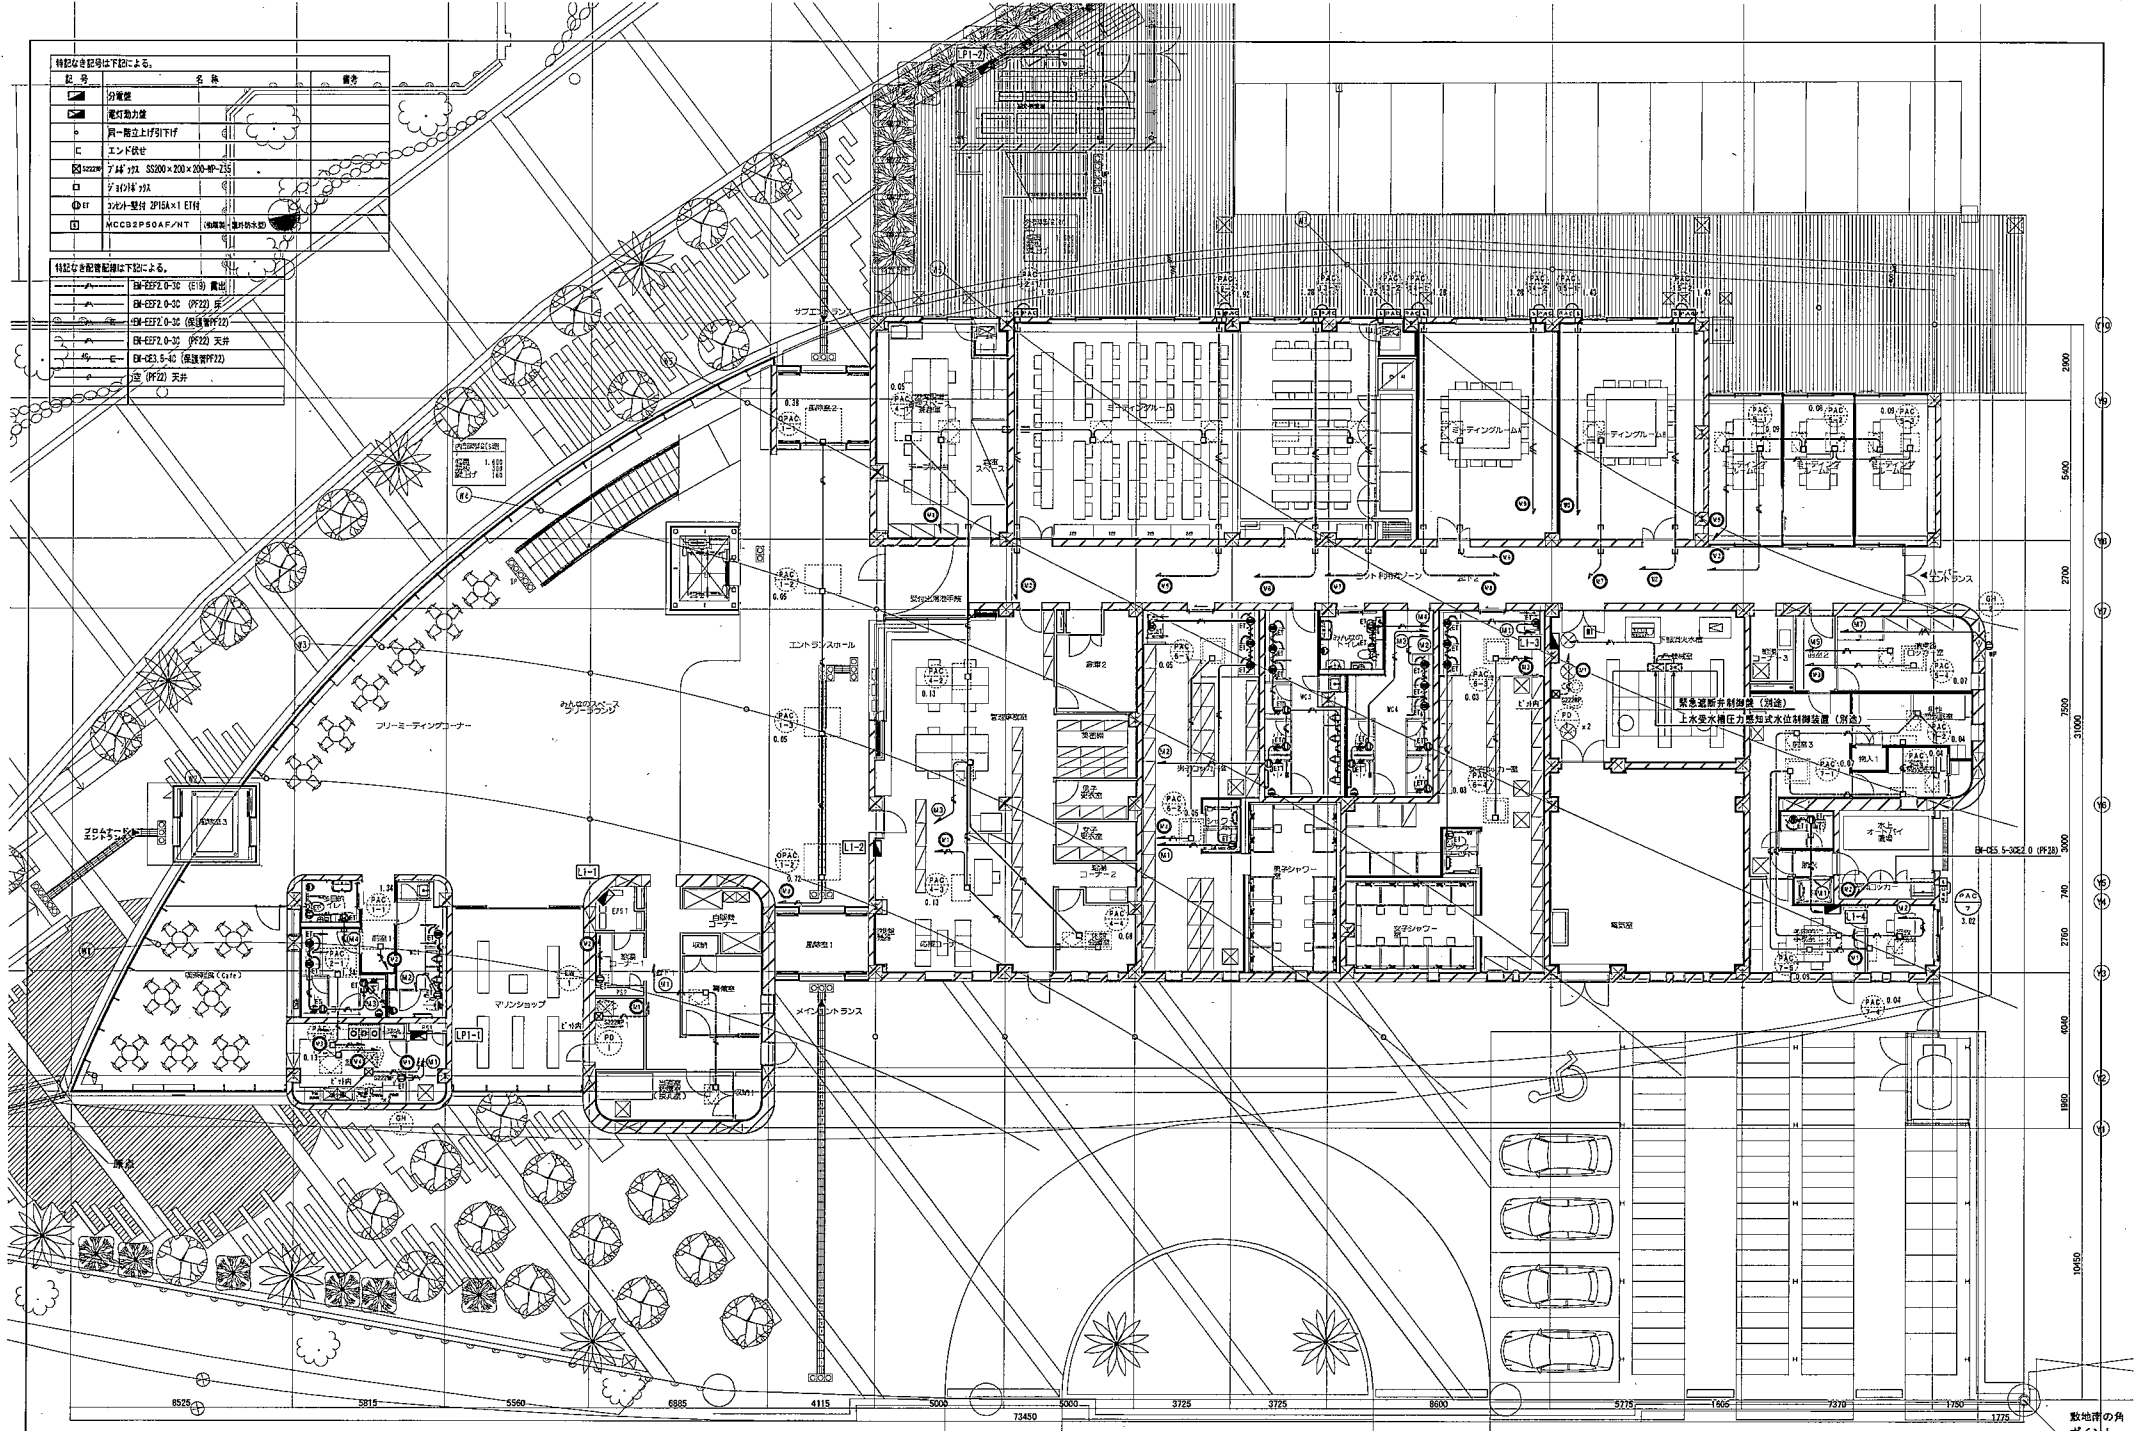

株式会社 ヘルム
 一級建築士事務所 神奈川県知事登録 13355号
 一級建築士登録 番号 第93086号 西田 勝彦

平成25年2月時点の図面であり、
 工事を進める中で、一部変更する場合があります。

工事名称 (x11) 湘南港湾管理事務所新築工事 (電気)
 図面名称 (x12) 電灯設備 (空調・衛生設備用電源) 配線図 1階
 縮尺 (x13) A1 1/100
 A3 1/200
 日付 H24.06
 図面番号 7056
 E-11

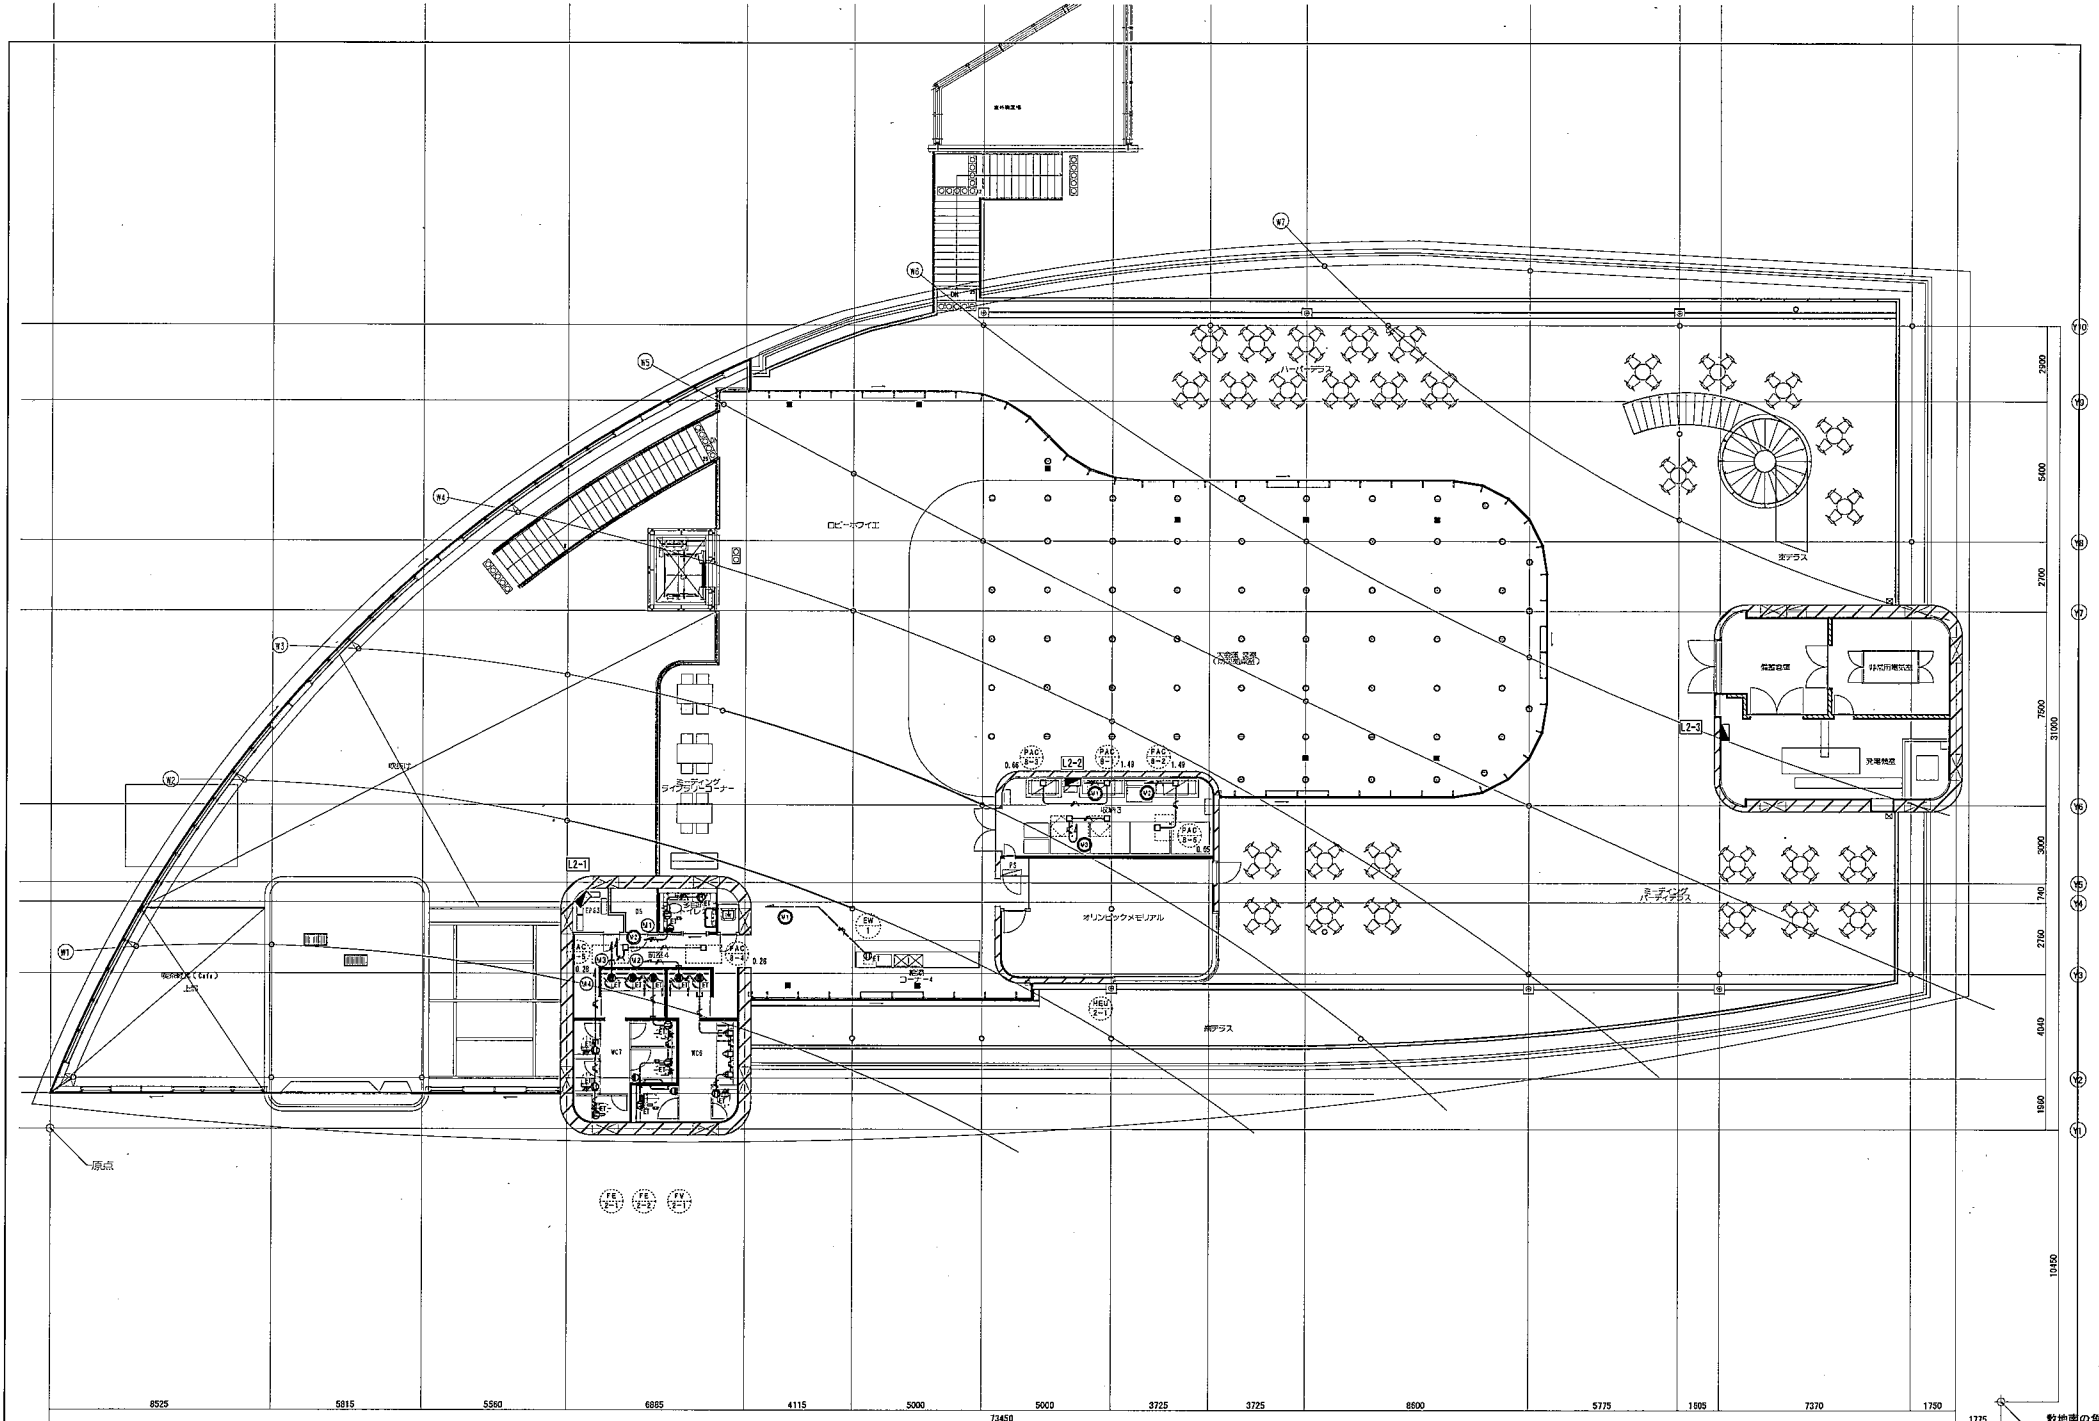

(X1)

(X2)

株式会社 ヘルム
 一級建築士事務所 神奈川県知事登録 13355号
 一級建築士登録 番号 第93086号 西田 勝彦

平成25年2月時点の図面であり、
工事を進める中で、一部変更する場合があります。


工事名称	(XII)
湘南港港湾管理事務所新築工事 (電気)	

圖面名稱	X13
電灯設備 (空調・衛生設備用電源) 配線圖 1 階	


著	縮尺 (x14)		(x)
	A1	1/100	
	A3	1/200	
日付		H24.06	

図面番号 7056

E-12

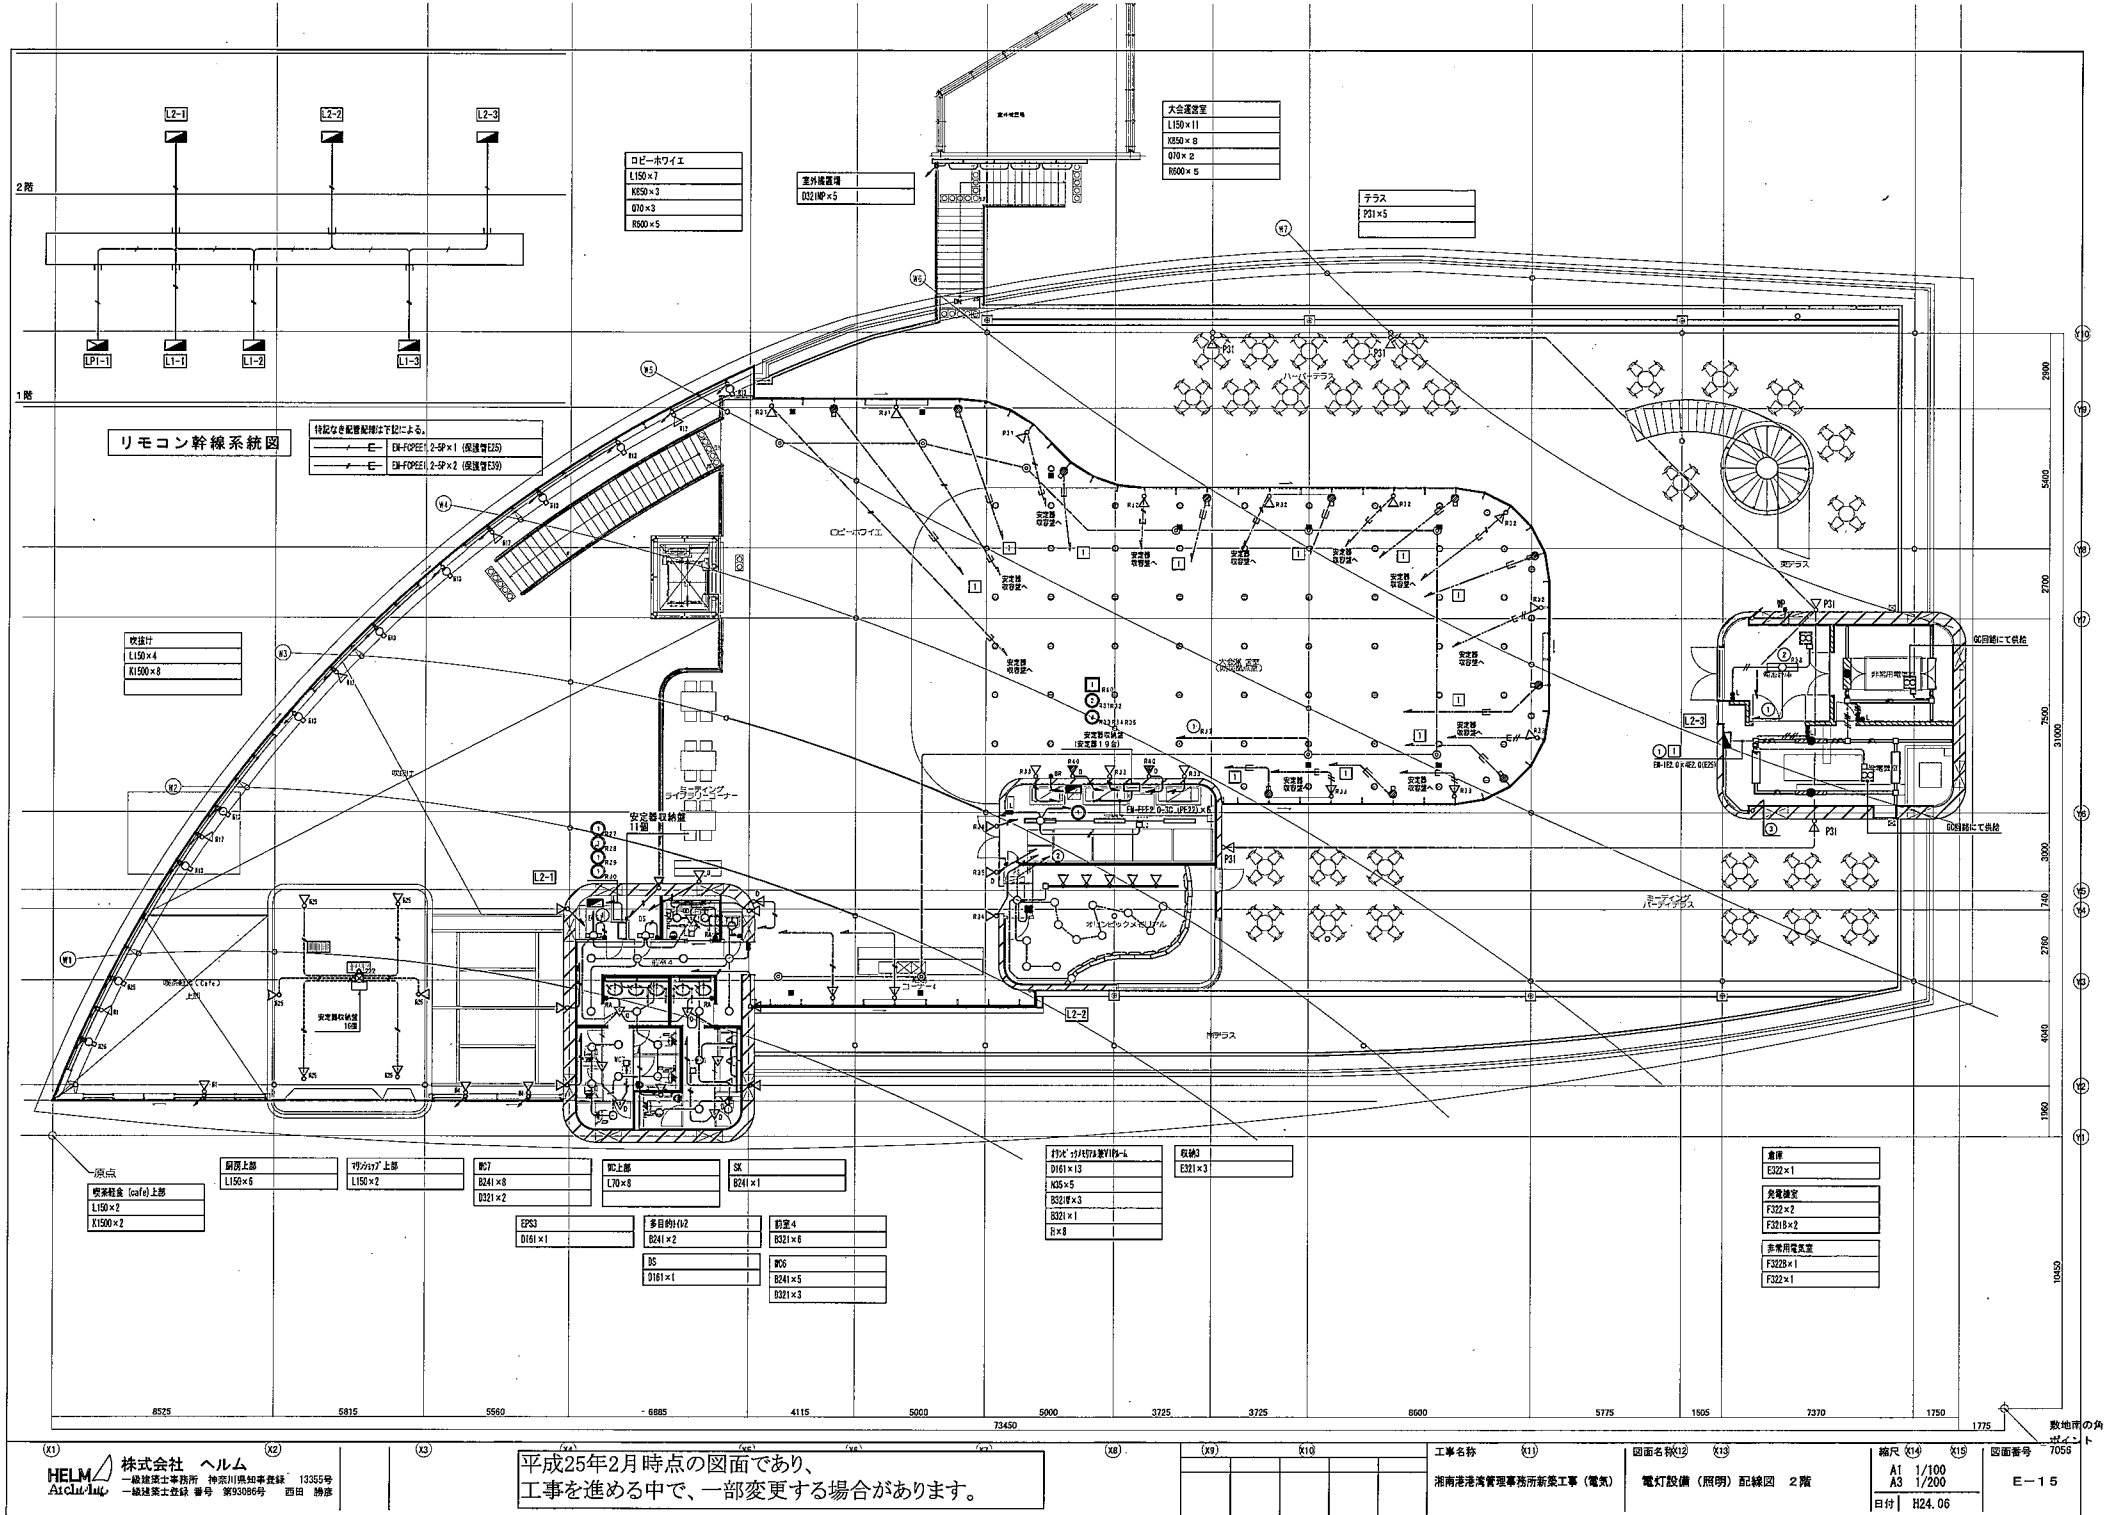


平成25年2月時点の図面であり、
工事を進める中で、一部変更する場合があります。

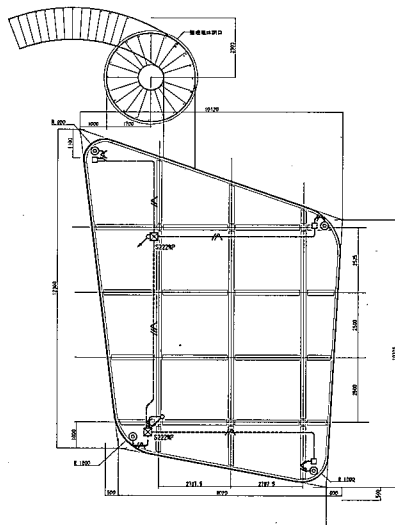

避難デッキ
S380×4


電灯(照明)設備 避難デッキ配線図 S=1/100

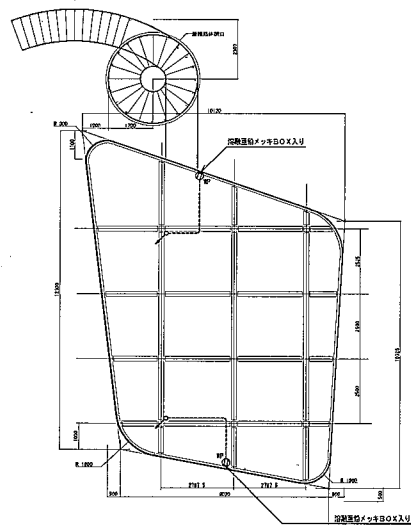

電灯(コンセント)設備 避難デッキ配線図 S=1/100


記号	名称	備考
分電盤		
非常用照明		

記号	名称	備考

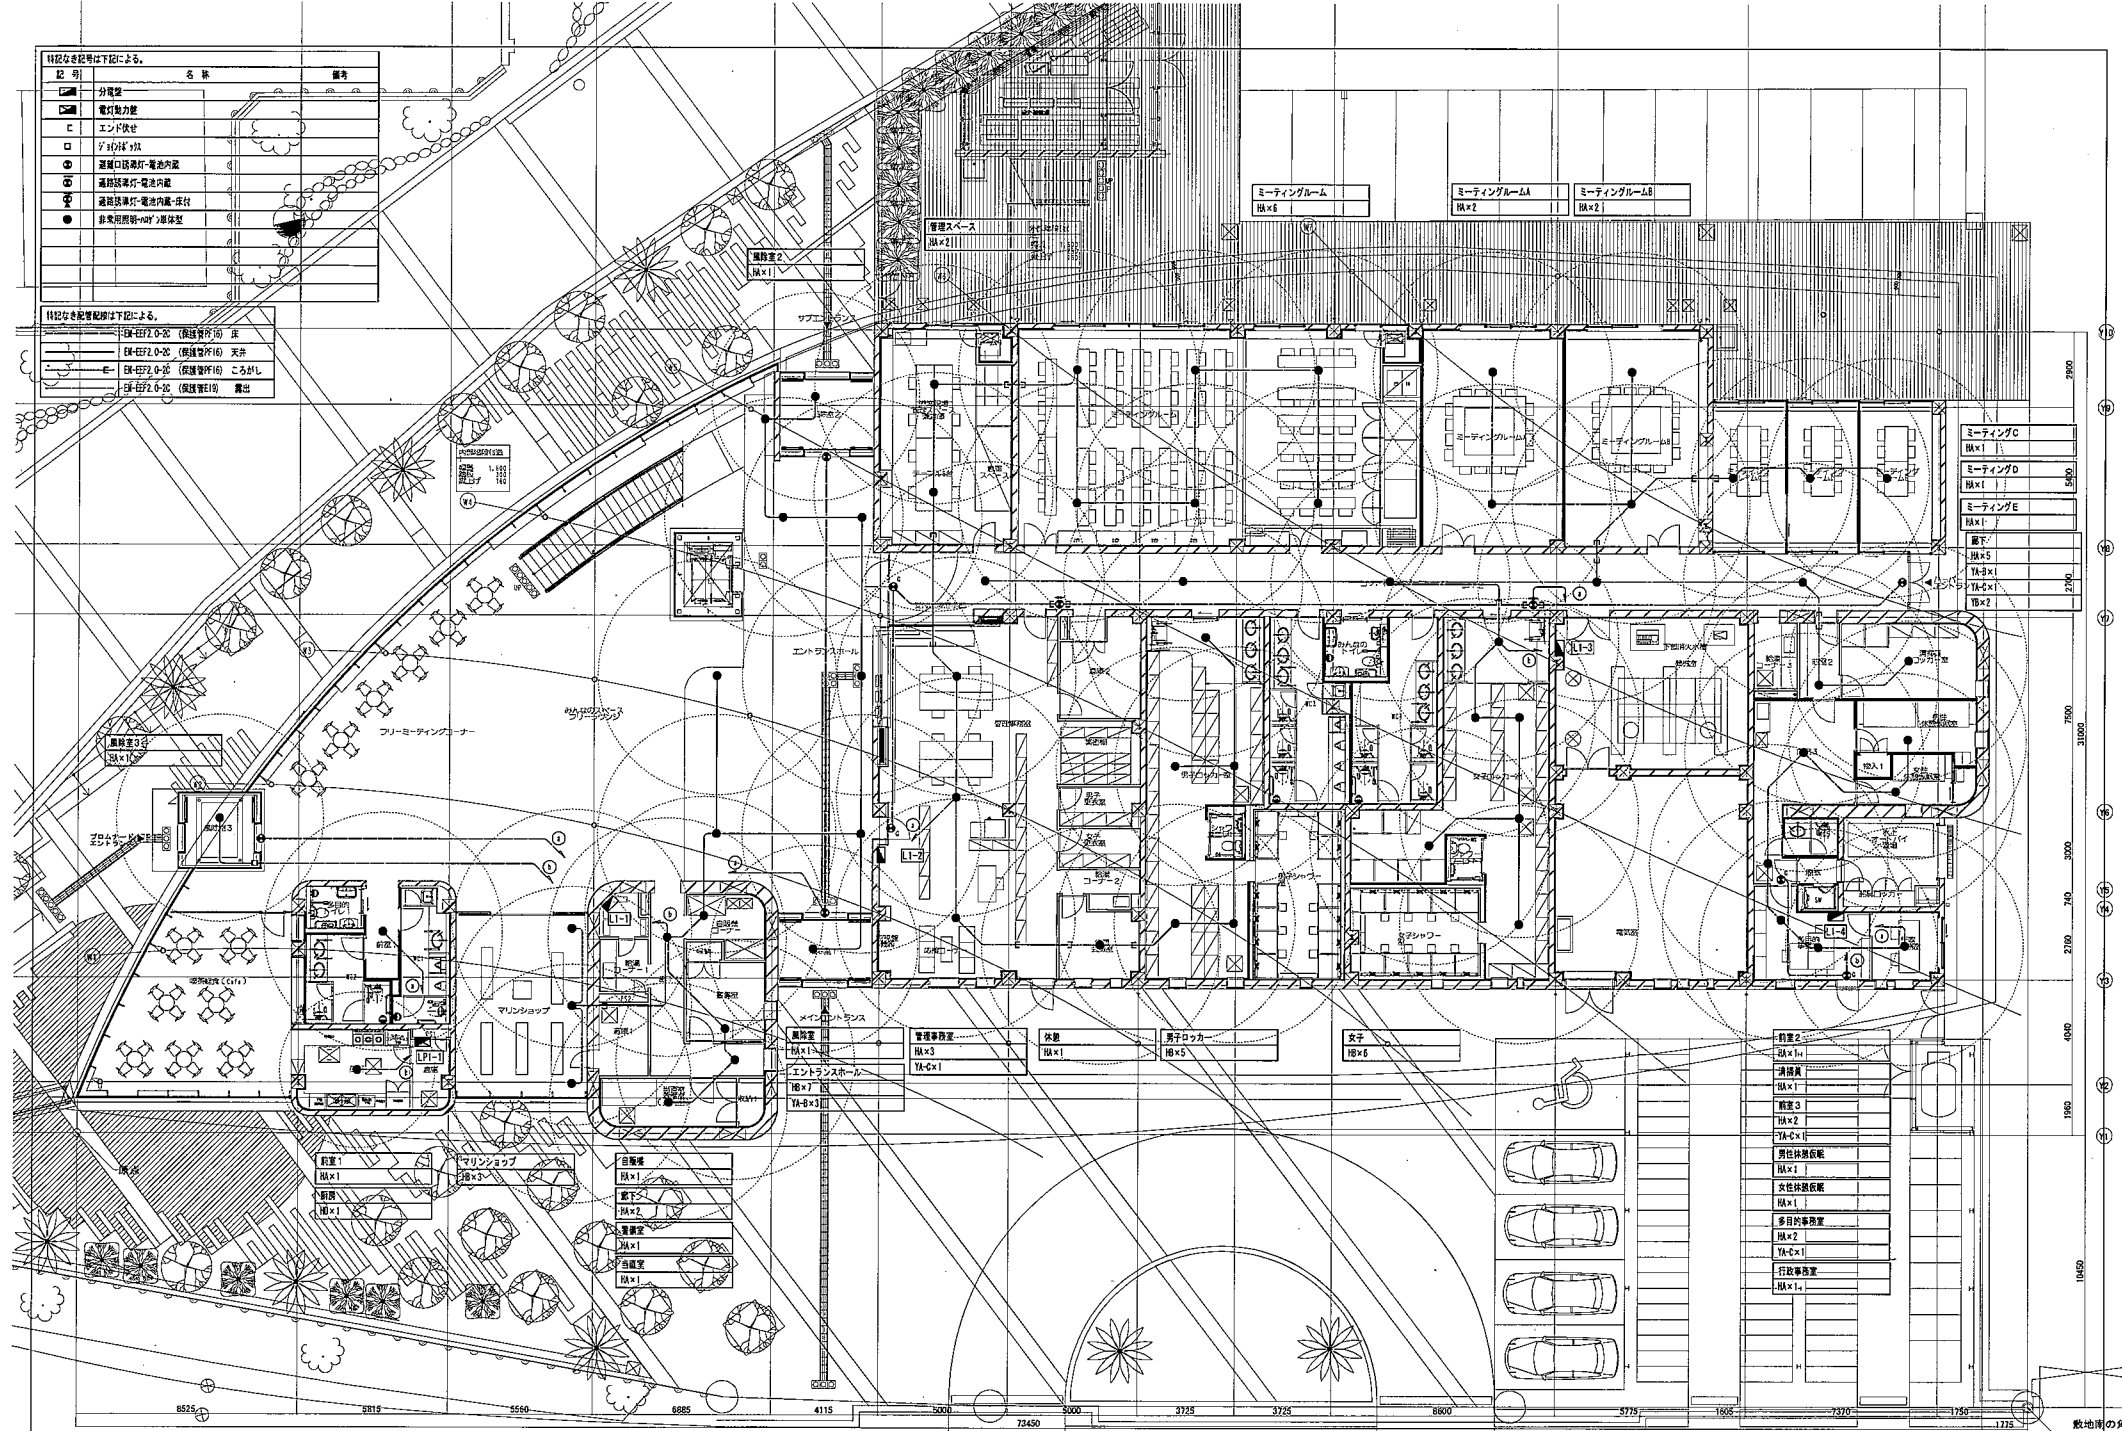


YA-B	CF200X1 避難誘導灯片面 B級・BL形	SH1-FSF20-BL	YB	CF137X1 避難誘導灯片面 C級	ST1-FSF22-C
YA-C	CF137X1 避難誘導灯片面 C級	SH1-FSF20-C			

YC	CF130X2 避難誘導灯 C級				
----	------------------	--	--	--	--

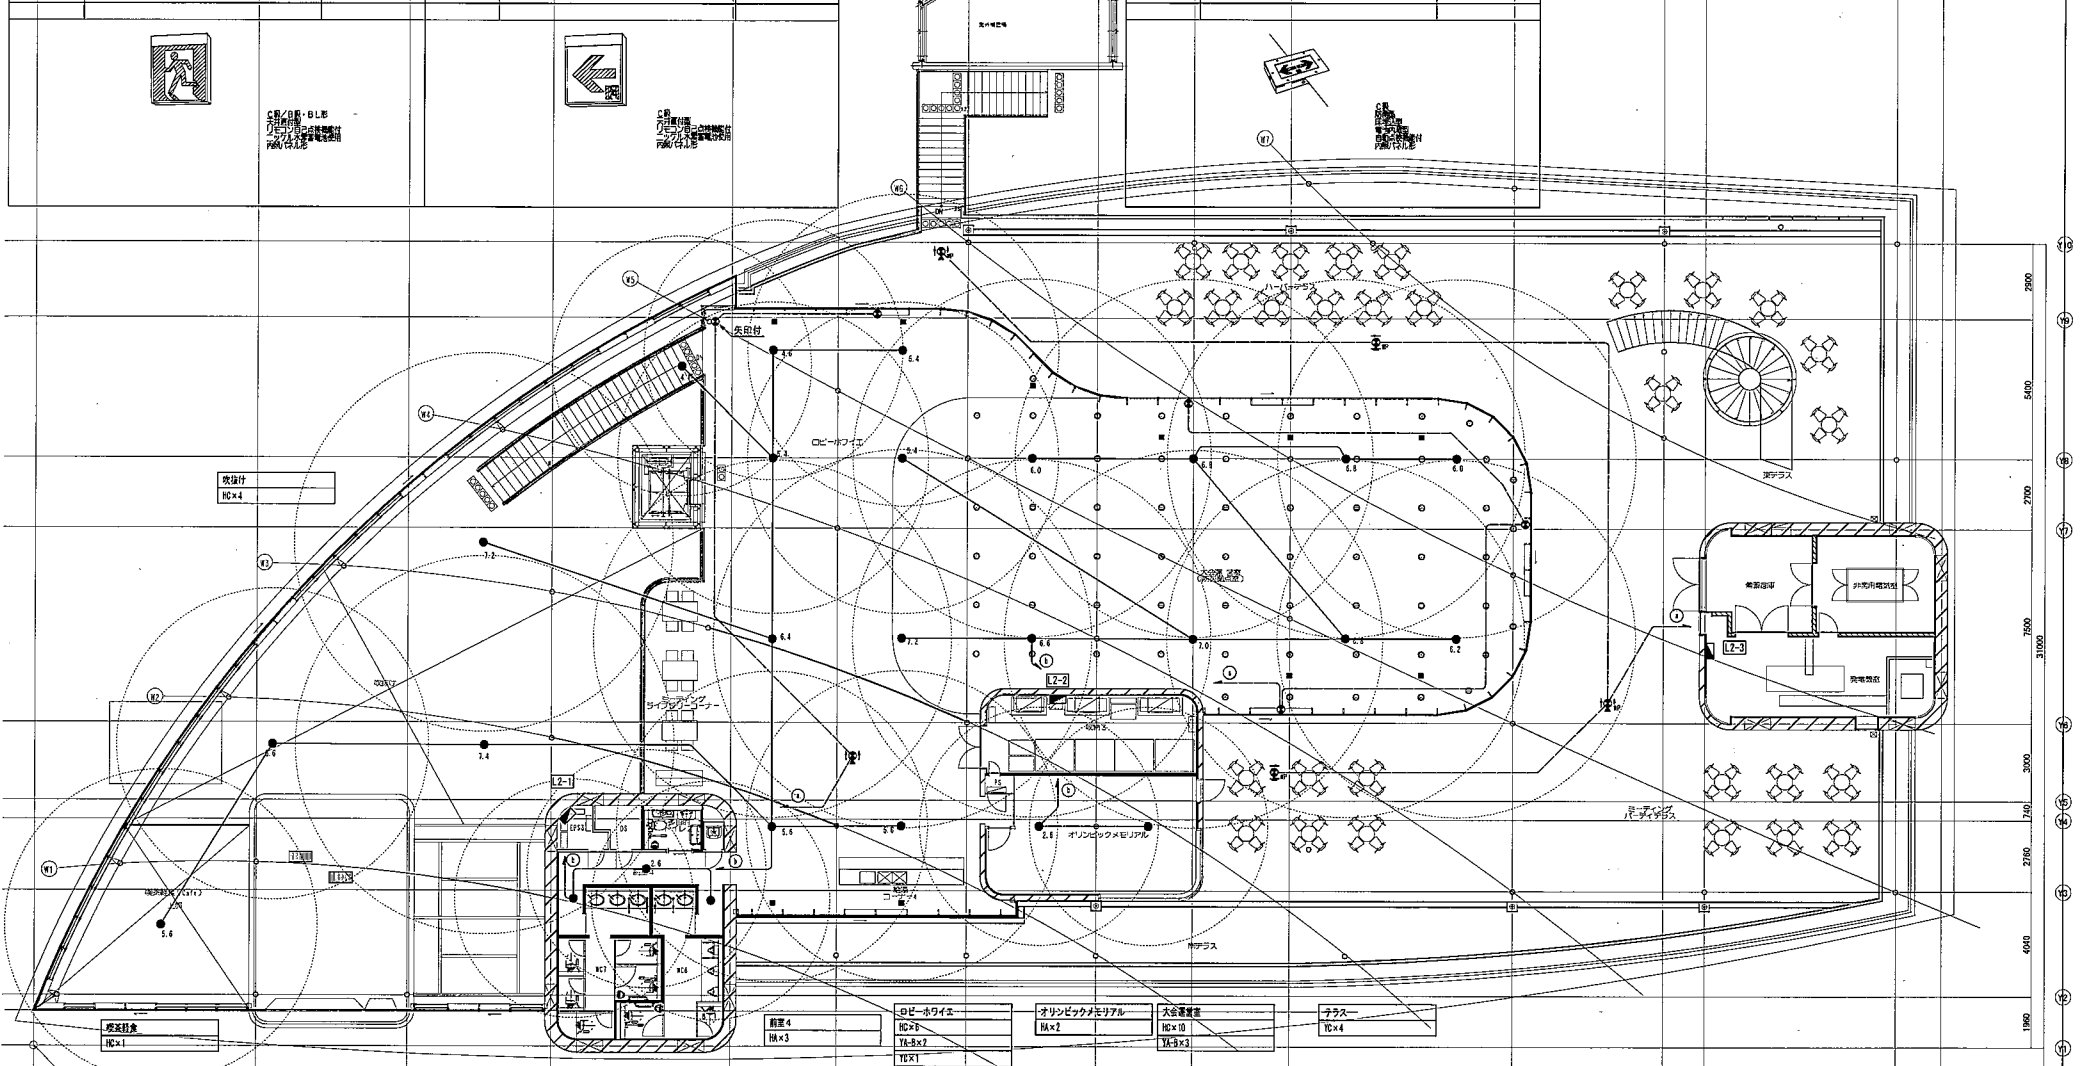

HA	JE3. 6V13WX1 非常灯	K1-IRS4-JE13	HB	JE3. 6V13WX1 非常灯	K1-ISS4-JE13	HC	JE8. 4V30WX1 非常灯	K1-ISS4-JE30	HD	JE3. 6V13WX1 非常灯	K1-ISS4WP-JE13
----	------------------	--------------	----	------------------	--------------	----	------------------	--------------	----	------------------	----------------

 
	照射面径: 7φ <table><tr><td>照射面径</td><td>A1</td><td>2.1m</td><td>2.4m</td><td>2.6m</td></tr>

8525	8815	5550	6885	4115	5000	73450	5000	3725	3725	8600	5775	1605	7370	1750	1775
------	------	------	------	------	------	-------	------	------	------	------	------	------	------	------	------

圖面番号
E-21

盤名称	特種番号 容量 主回路 主回路接続	機器番号	機器名称	AC or GC	電圧 (V)	容量 (kW)	主回路 方式	電流計	操作制御 方式	操作 制御 入付	配線用遮断器	配 線	適合配電	警報型	火災時 停止	備考 運転 停止 その他
P1-1 屋内自立型	3φ3W210V P-101 (CET14) 9.79kW	EF-1-7 P1-2 PAC-5	排気ファン用機室 動力用配電(機械設備工事) 空冷「ボ」ガザリア 制御電源	AC AC AC	200 200 200	0.27 5.9 3.62	L1 S S		A 3AB	8+2線用	MCCB 50/15 MCCB 50/50 ELCB 50/50 MCCB 50/20	EM-CE3.5-4C EM-CE5.5-4C EM-CE5.5-4C	(E25) (E25) (PF22)	○ ○ ○	○ ○ ○	
	3φ3W210V P-102 (CET14) 7.4kW	PWU-1	上水ポンプ用機室	GC	200	7.4	S				ELCB 100/75	EM-CE8-3C EM-IE5.5	(E31)			
	3φ3W210V P-101 (FP14-3C) 7.0kW	PF-1 PF-2	屋外消防栓用機室 補助加圧「ボ」ガザリア	GC GC	200 200	5.5 1.5	S S				MCCB 100/75 MCCB 50/30	EM-FP5.5-3C EM-FP3.5-3C	EM-IE5.5 EM-IE2.0	(E31) (E31)		
			消火水漏警報 湧水検知水漏警報								LF3P LF2P			○ ○		
LP1-2 屋外自立型 分電盤一体型	3φ3W210V P-102 (CET150) 31.6kW	PAC-1 PAC-2 PAC-3 PAC-10 PAC-11	空冷「ボ」ガザリア 空冷「ボ」ガザリア 空冷「ボ」ガザリア 空冷「ボ」ガザリア 空冷「ボ」ガザリア	AC AC AC AC AC	200 200 200 200 200	12.1 12.1 3.2 2.1 2.1	S S S S S				ELCB 225/125 ELCB 225/125 ELCB 50/50 ELCB 50/30 ELCB 50/30	EM-CET22 EM-CET22 EM-CE3.5-4C EM-CE3.5-4C EM-CE3.5-4C	EM-IE8 (G36) EM-IE8 (G36) (G22) (G22) (G22)	○		二次側 配電設備は 機械設備工事
	1φ3W210/105V L-303 (CET14) 4.32kVA	GH-1 GH-1 予備 予備	ガス給湯器 ガス給湯器 予備 予備	AC AC	1φ200 1φ200	1.11 1.31	S S				ELCB2P 50/20 ELCB2P 50/20 ELCB2P 50/20 ELCB2P 50/20	EM-CE3.5-3C EM-CE3.5-3C	(G22) (G22)			
	3φ3W210V P-103 (CET100) 27.44kW	OPAC-1 PAC-4 PAC-6 PAC-9	空冷「ボ」ガザリア 空冷「ボ」ガザリア 空冷「ボ」ガザリア 空冷「ボ」ガザリア	AC AC AC AC	200 200 200 200	8.45 6.33 6.33 6.33	S S S S				ELCB 225/125 ELCB 100/100 ELCB 100/100 ELCB 100/100	EM-CET14 EM-CE8-3C EM-CE8-3C EM-CE8-3C	EM-IE8 (G42) EM-IE5.5 (G28) EM-IE5.5 (G28) EM-IE5.5 (G28)	○		二次側配電設備は 機械設備工事
	3φ3W210V P-104 (CET100) 41.8kW	PAC-8	空冷「ボ」ガザリア	AC	200	41.8	S				ELCB 225/225	EM-CET150 EM-IE2.2	(G82)			二次側配電設備は 機械設備工事
LP1-1 屋内自立型 分電盤一体型	3φ3W210V P-105 (CET22) 15.56kW	LP1-2 P-105 (CET22) 図房機器 図房機器 図房機器	動力用配電(機械設備工事) 図房機器 図房機器 図房機器	AC AC AC AC	200 200 200 200	0.56 5.0 5.0 5.0	S S S S				ELCB 50/15 ELCB 50/50 ELCB 50/50 ELCB 50/50	EM-CE3.5-4C	(E25)	○		
			湧水検知水漏警報 湧水検知水漏警報								LF2P LF2P			○		

注記
SPDはクラスⅡとし、SPD用MCCBは3P50AF/50ATとする。

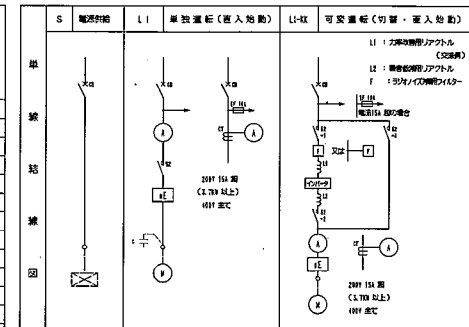

警報盤仕様 鋼板製、壁掛型 (警報事務室)

表示窓数	20窓
電源電圧	AC100V
警報入力	無電圧a接点
その他	プータイママフ機能 ランプチェック機能 プー機能ON/OFF 停電検出5分以上
表示内容	01 受電電圧監視 02 受電電圧監視 03 無電圧監視 04 太陽光発電監視 (別注工事) 05 上水給水ポンプユニット監視 06 圧力感知式水位制御装置監視 07 上水緊急減速弁監視 08 動力制御盤P1-1 故障監視 09 動力制御盤LP1-1 故障監視 10 動力制御盤LP1-2 故障監視 11 動力制御盤LP1-2 故障監視 12 消火水漏警報・減水 13 湧水検知水漏警報 14 バルクタンク監視 15 予備 16 予備 17 予備 18 予備 19 予備 20 予備

副警報盤仕様 鋼板製、壁掛型 (警報室)

表示窓数	4窓
電源電圧	AC100V
警報入力	無電圧a接点
その他	プータイママフ機能 ランプチェック機能 プー機能ON/OFF 停電検出5分以上
表示内容	01 警報監視 02 予備 03 予備 04 予備

電話交換設備仕様書

1. 方式

- (1) 交換方式

(2) 制御方式

(3) 通話回路方式

(4) プロセッサ

(5) 中継方式

(6) その他

(7) 交換機サービス機能

(8) 局線応答
- 電子交換方式

蓄積制御プログラム方式

PCM时分割方式

32bit (ー重化)

ダイヤルイン方式

ダイレクトライン方式

ダイレクトインライン方式

停電時、5分間動作保障 (電源装置交換機内蔵)

標準仕様書による。

昼間と夜間で事務室と警備室の応答切替が可能とする。

2. 収容回線

		実装	容量
局線	アナログ	3	8
	ISDN	1	4
内線	多機能	5	8
	一般	22	24

3. 電話機台数

- (1) 一般電話機 (リダイヤル、フック、キー、ワフ)








(2) 多機能電話機 表示パネル付24ボタン


(3) 多機能電話機 表示パネル付24ボタン (停電補償付)
- 22 台

4 台

1 台

室名	一般電話機	多機能電話機	多機能電話機 (停電補償付)
当座室	1 台		
警備室	1 台		
管理事務室	2 台	4 台	1 台
休館会議室	1 台		
機械室	1 台		
電気室	1 台		
清浄員ロッカールーム	1 台		
港南環境管理ビル2F東倉庫	1 台		
ミニコンA-1	2 台		
ミニコンA-2A	1 台		
ミニコンA-2B	1 台		
ミニコンA-2C	1 台		
ミニコンA-2D	1 台		
ミニコンA-2E	1 台		
ワゴン・リフトA室VIPルーム	1 台		
室外機要場	1 台		
発電機室	1 台		
非常用電気室	1 台		
駐車場管理室	1 台		
監視場	1 台		
合計	22 台	4 台	1 台

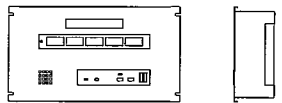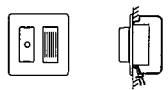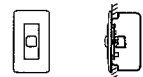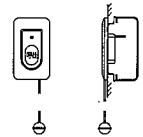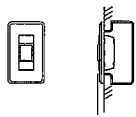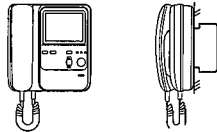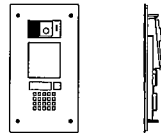Ⅲ	トイレ呼出表示器 (5線用)	○	表示灯 プザー付廊下灯	Ⅳ	復旧ボタン	Ⅴ	トイレ呼出押ボタン																								
																															
<table><tr><td>電源電圧</td><td>AC100V 50/60Hz (内部電源DC12V)</td></tr><tr><td>形 状</td><td>箱形型 (EIA規格ラック)</td></tr><tr><td>材 質</td><td>SPCC ±1.2</td></tr><tr><td>取 扱</td><td>5線</td></tr></table>		電源電圧	AC100V 50/60Hz (内部電源DC12V)	形 状	箱形型 (EIA規格ラック)	材 質	SPCC ±1.2	取 扱	5線	<table><tr><td>形 状</td><td>標準品型 (JIS2線用スイッチボックス)</td></tr><tr><td>材 質</td><td>樹脂</td></tr><tr><td>番 号</td><td>プザー付</td></tr></table>		形 状	標準品型 (JIS2線用スイッチボックス)	材 質	樹脂	番 号	プザー付	<table><tr><td>形 状</td><td>標準品型 (JIS1線用スイッチボックス)</td></tr><tr><td>材 質</td><td>ABS樹脂</td></tr></table>		形 状	標準品型 (JIS1線用スイッチボックス)	材 質	ABS樹脂	<table><tr><td>形 状</td><td>標準品型 (JIS1線用スイッチボックス)</td></tr><tr><td>材 質</td><td>自己消火付樹脂</td></tr><tr><td>番 号</td><td>リセット式、押ボタン式使用</td></tr></table>		形 状	標準品型 (JIS1線用スイッチボックス)	材 質	自己消火付樹脂	番 号	リセット式、押ボタン式使用
電源電圧	AC100V 50/60Hz (内部電源DC12V)																														
形 状	箱形型 (EIA規格ラック)																														
材 質	SPCC ±1.2																														
取 扱	5線																														
形 状	標準品型 (JIS2線用スイッチボックス)																														
材 質	樹脂																														
番 号	プザー付																														
形 状	標準品型 (JIS1線用スイッチボックス)																														
材 質	ABS樹脂																														
形 状	標準品型 (JIS1線用スイッチボックス)																														
材 質	自己消火付樹脂																														
番 号	リセット式、押ボタン式使用																														
Ⅵ	非常押ボタン	◎	インターホン親機 (モニター付)	◎	インターホン子機 カラーカメラ付玄関																										
女子ロカール		警備室、管理事務室		メインホスト、サブホスト																											
																															
<table><tr><td>形 状</td><td>箱形型 (JIS1線用スイッチボックス)</td></tr><tr><td>材 質</td><td>樹脂・合金</td></tr><tr><td>定格電圧</td><td>AC250V 6A</td></tr><tr><td>番 号</td><td>ロック式、3色発光仕様</td></tr></table>		形 状	箱形型 (JIS1線用スイッチボックス)	材 質	樹脂・合金	定格電圧	AC250V 6A	番 号	ロック式、3色発光仕様	<table><tr><td>電源電圧</td><td>AC100V 50/60Hz</td></tr><tr><td>形 状</td><td>標準品型 (JIS2線用スイッチボックスセレーター付)</td></tr><tr><td>材 質</td><td>自己消火付ABS樹脂</td></tr><tr><td>モニター</td><td>4型151カラー液晶モニター</td></tr></table>		電源電圧	AC100V 50/60Hz	形 状	標準品型 (JIS2線用スイッチボックスセレーター付)	材 質	自己消火付ABS樹脂	モニター	4型151カラー液晶モニター	<table><tr><td>形 状</td><td>標準品型 (適合ボックス B-CAR)</td></tr><tr><td>材 質</td><td>ステンレス 2.0t</td></tr><tr><td>撮像素子</td><td>1/4型カラーCCD</td></tr><tr><td>番 号</td><td>増設対応ボタン設置可</td></tr></table>		形 状	標準品型 (適合ボックス B-CAR)	材 質	ステンレス 2.0t	撮像素子	1/4型カラーCCD	番 号	増設対応ボタン設置可		
形 状	箱形型 (JIS1線用スイッチボックス)																														
材 質	樹脂・合金																														
定格電圧	AC250V 6A																														
番 号	ロック式、3色発光仕様																														
電源電圧	AC100V 50/60Hz																														
形 状	標準品型 (JIS2線用スイッチボックスセレーター付)																														
材 質	自己消火付ABS樹脂																														
モニター	4型151カラー液晶モニター																														
形 状	標準品型 (適合ボックス B-CAR)																														
材 質	ステンレス 2.0t																														
撮像素子	1/4型カラーCCD																														
番 号	増設対応ボタン設置可																														

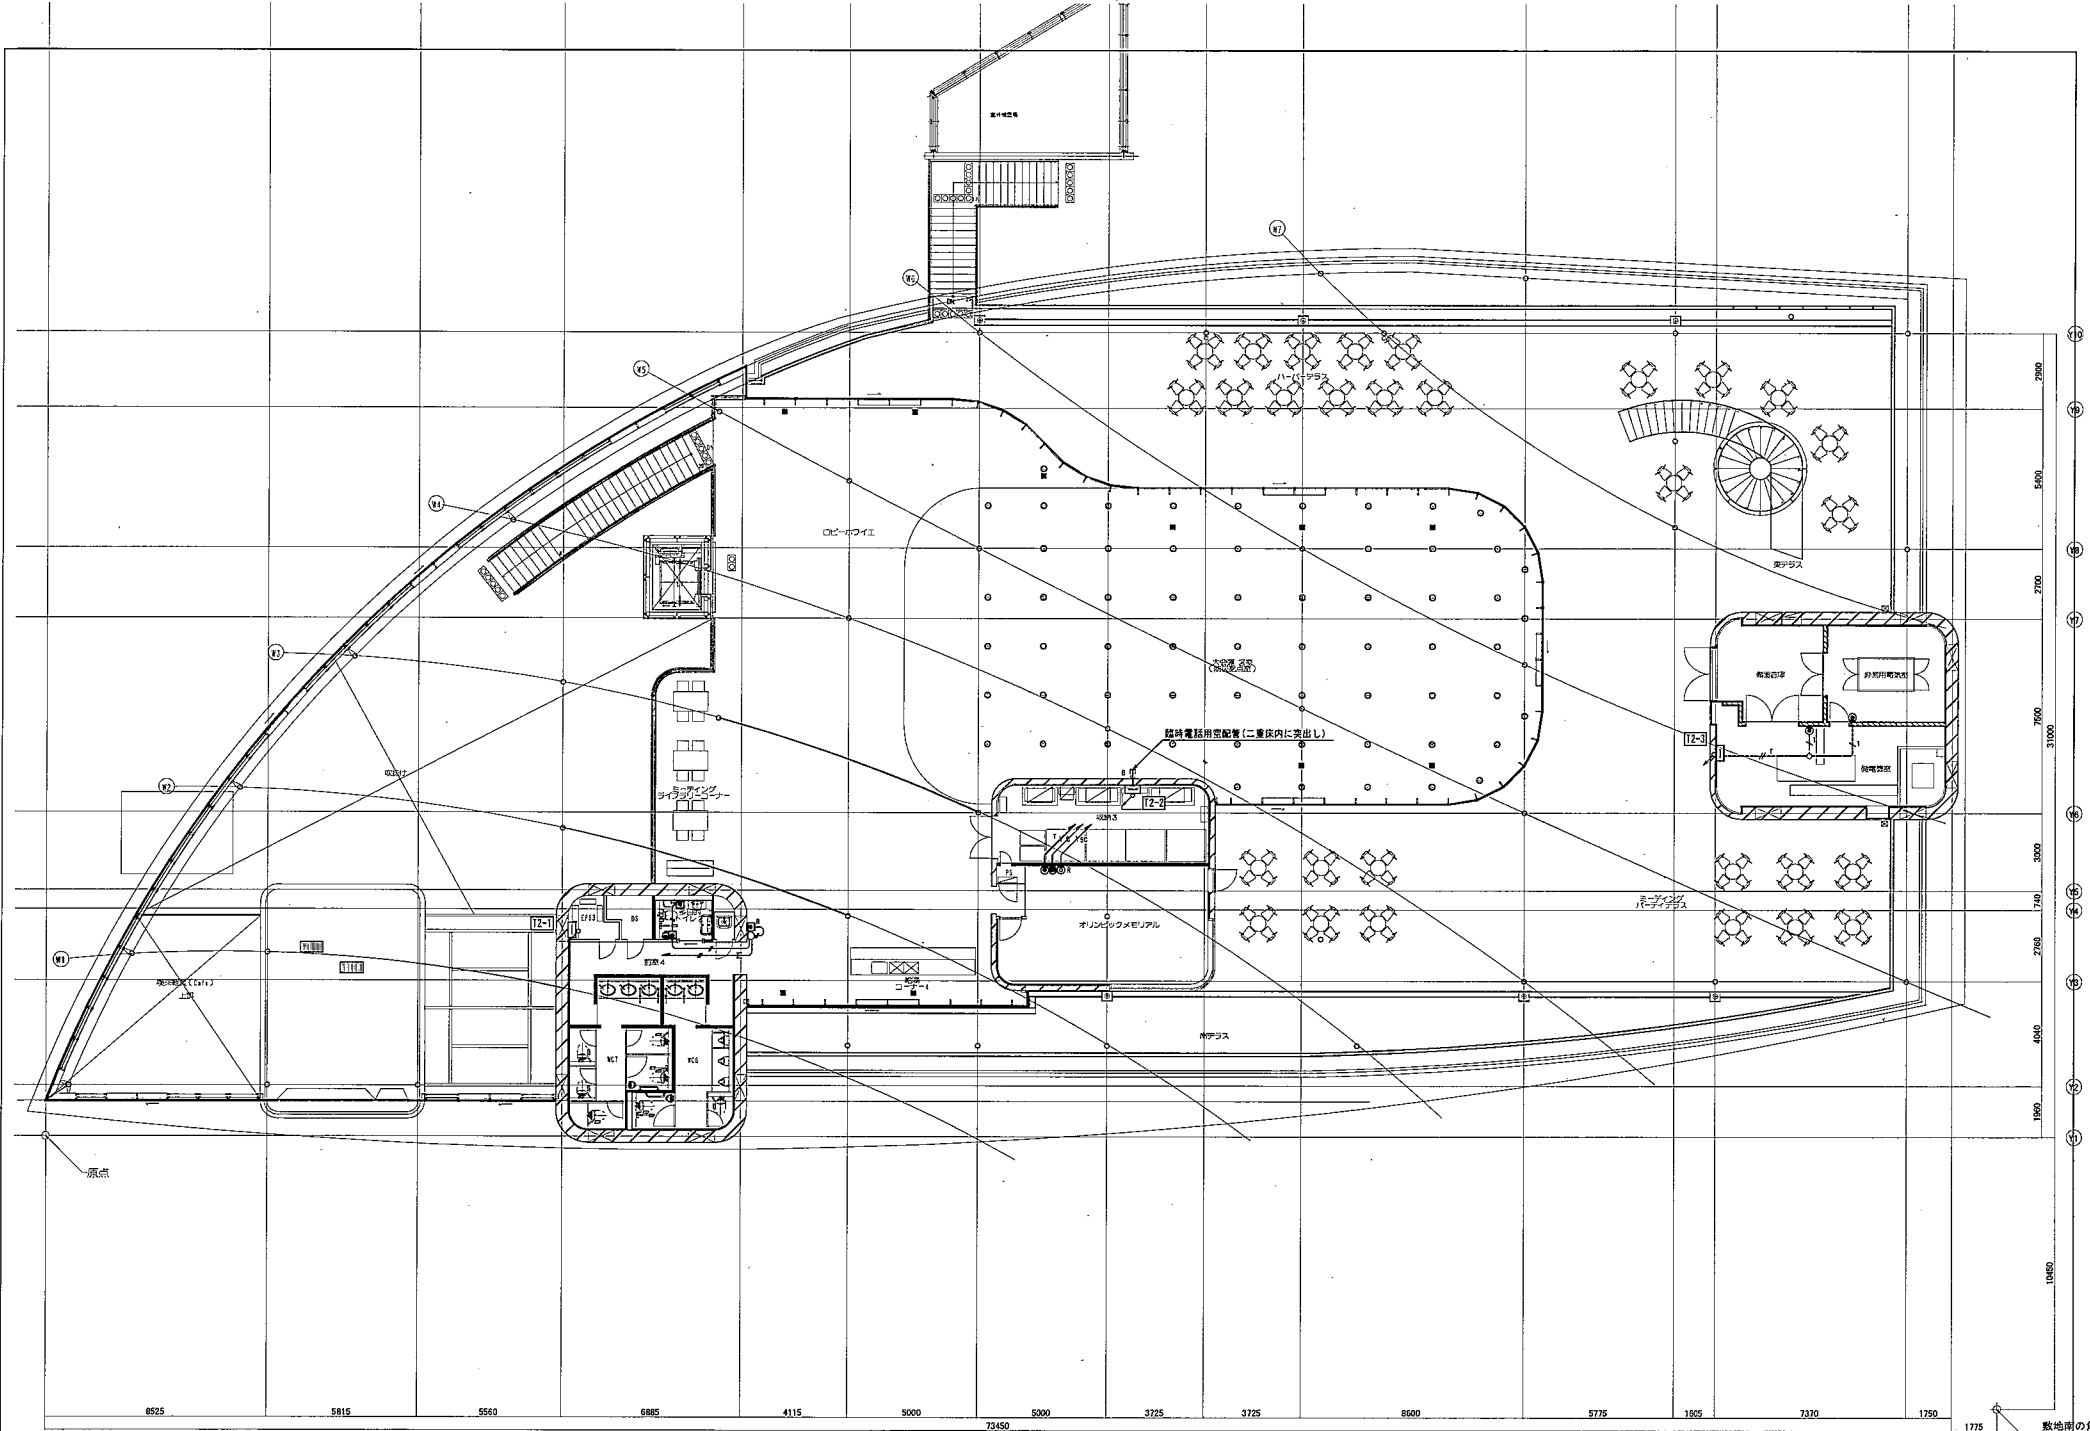

株式会社 ヘルム
一級建築士事務所 神奈川県知事登録 13355号
一級建築士登録 番号 第30066号 西田 勝彦


平成25年2月時点の図面であり、
工事を進める中で、一部変更する場合があります。

工事名称 (X1)		図面名称 (X2)	縮尺 (X4)	図面番号 (X5)
湘南港湾管理事務所新築工事 (電気)		案内交換・H4呼出・心臓・テレビ共同受償・ 監視カメラ等専用配管設備配線図 2階	A1 1/100 A3 1/200 日付 H24.06	7056

2000
2001
2312</

No.	名 称	No.	名 称
1	キャビネットラック	11	外装電器部
2	ブラコンバル	12	出入庫部(10局)
3	プログラマタイマー	13	出入庫部(10局兼給用)
4	メロディスクチャイム	14	ステレオデジナルリバーブセッテッド
5	プリンター	15	ミニディスクデッキ
6	非常警報作停(10局)・	16	CDプレーヤー
7	非常警報作停(10局兼給用)		
8	通気バル		
9	パワーアップ 240W		
10	パワーアップ 120W		

[illegible]

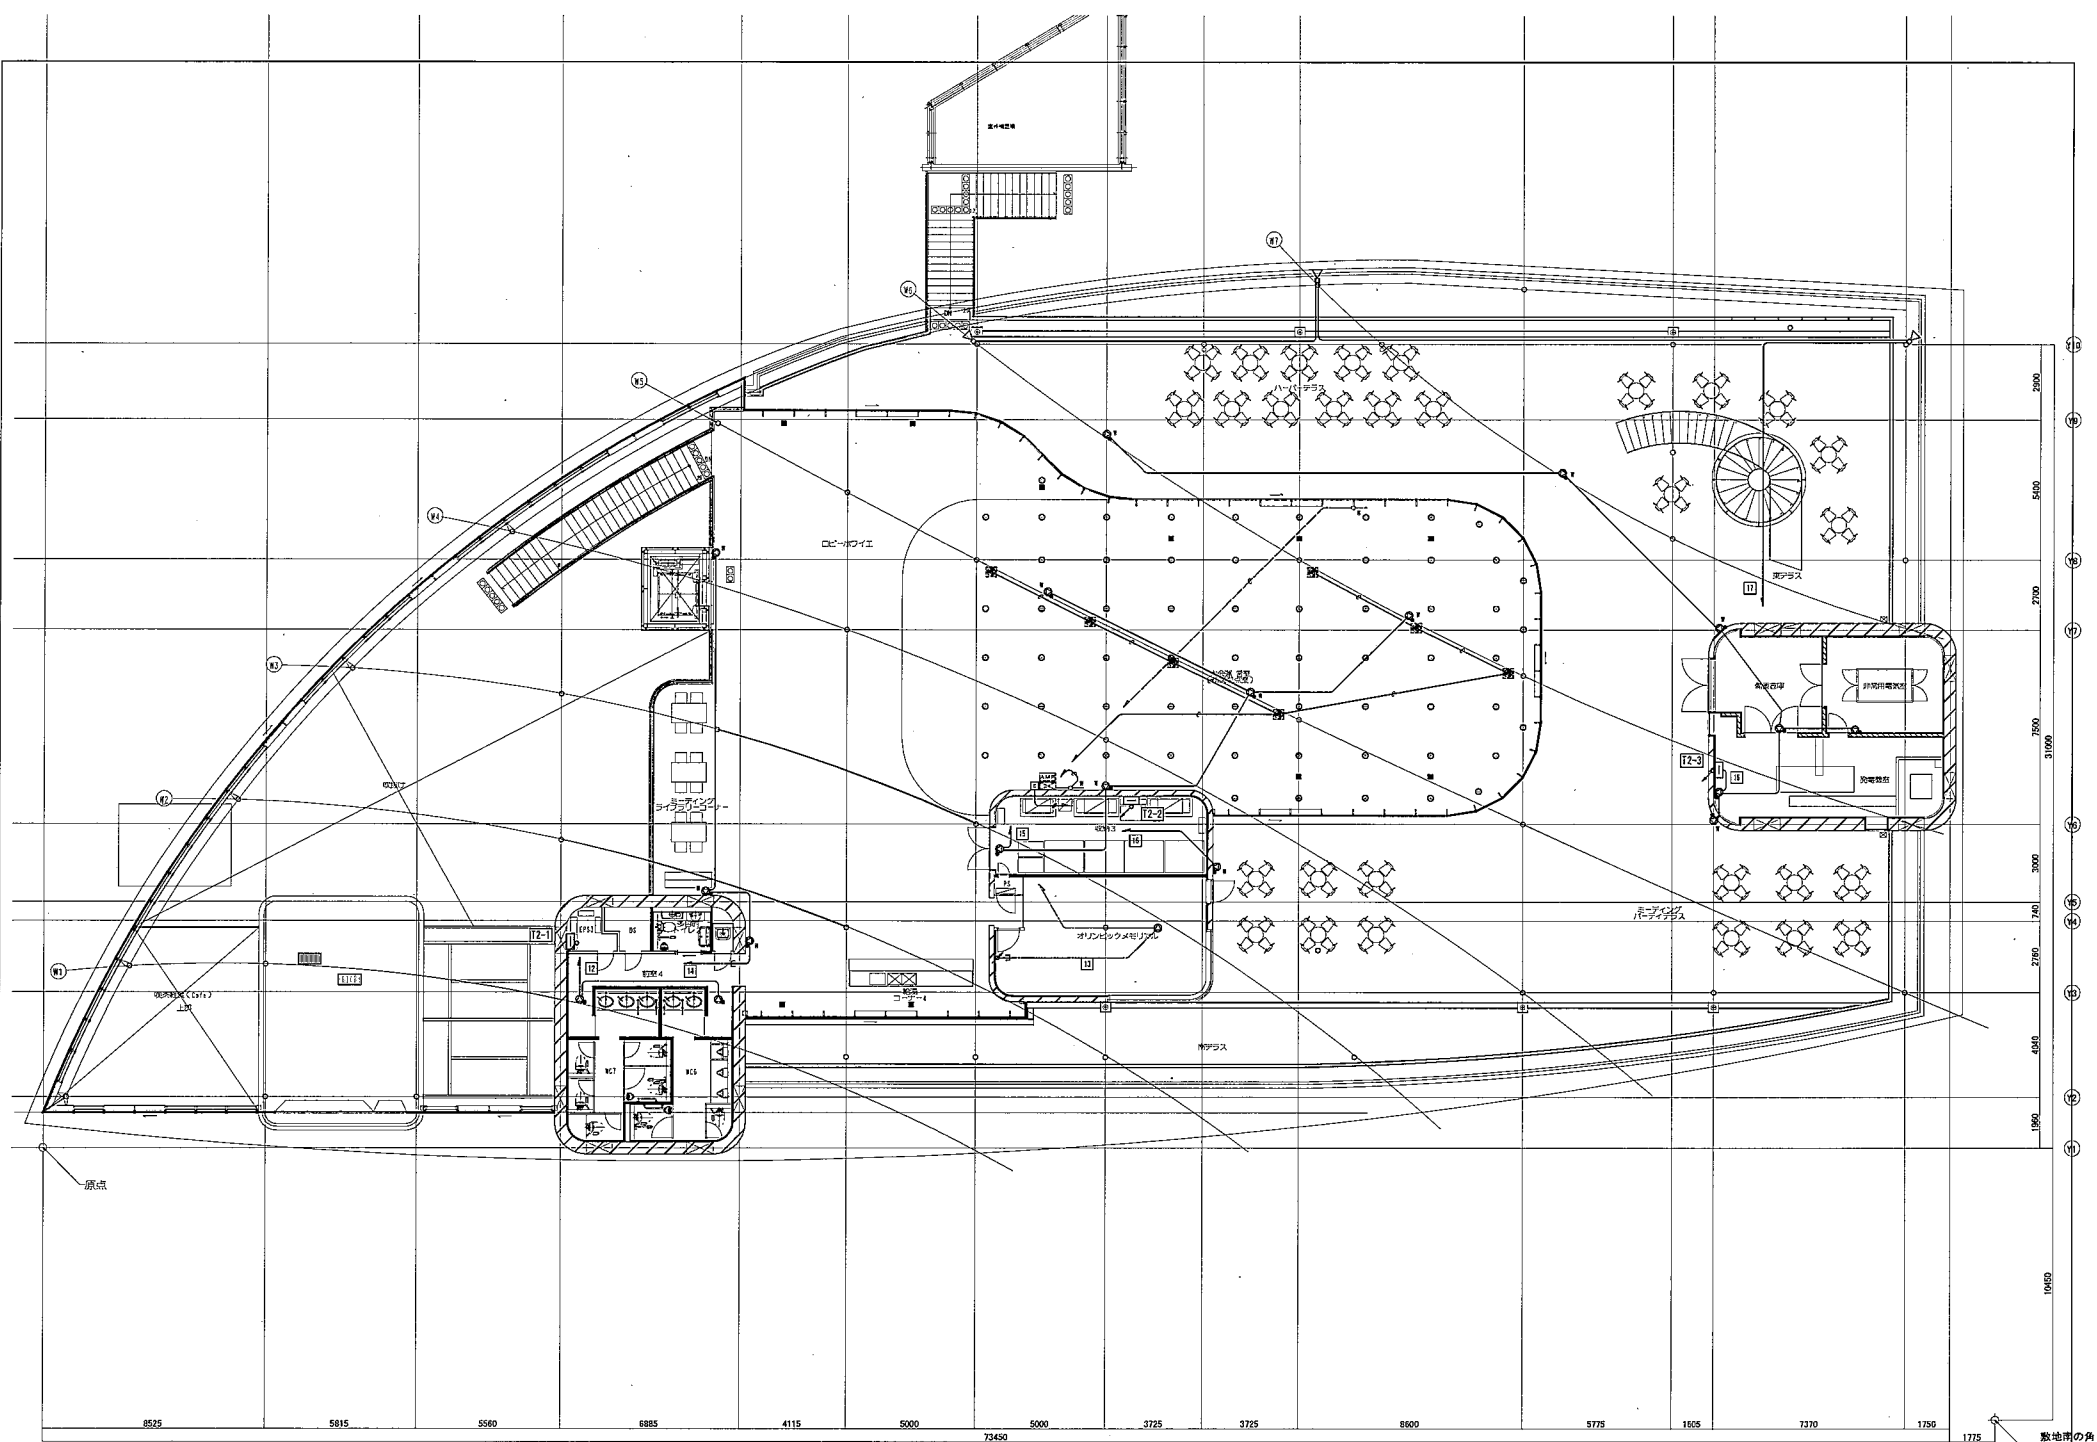

平成25年2月時点の図面であり、
工事を進める中で、一部変更する場合があります。

(A9)					(X10)		工事名称 (X11)		図面名称 (X12)		(X13)		縮尺 (X14)		(X15)		図面番号	
							湖南港港湾管理事務所新築工事 (電気)		拡声設備配線図		2階		A1 1/100 A3 1/200				E-3 1	
										日付 H24.06								

記号	名称	記号	数量	単位
□	防災監視装置	P型1段	合計 20 回線	監視型
□	断線監視(表示器)	P型	合計 20 回線	監視型
□	警報受信箱	消火栓箱組込用	要計用	◇◇ 収容
□	警報受信箱	消火栓箱組込用		◇◇ 収容
◇	警報機	P型1段		
◇	警報機	P型1段		
○	表示灯	LED		
○	表示灯	LED	防雨型	
□	煙感検知器	2 層 仮据置付 30X 付		
□	煙感検知器	2 層	壁仕込	
□	煙感検知器	2 層 2 層 3 層	壁仕込	
○	点滅式スポット監視灯	2 層	壁仕込	
○	点滅式スポット監視灯	1 層	防雨兼用	壁仕込
○	点滅式スポット監視灯	1 層	防雨型	壁仕込
○	点滅式スポット監視灯	1 層	壁仕込	
凡	鉄線抵抗器			
①	煙感検知器	3 層		
②	自動閉鎖装置	防火用兼警用	ラッチ式	
③	自動閉鎖装置	防雨型	7 層用	滅火工事
④	電子ブザー	シャッター落下警報用		
⑤	自動閉鎖装置	防雨型ラッチ付兼用		防雨工事
□	ガス漏れ検知器	監視型 AC100V	プロセカス	
□	消火栓始動装置	表付付式滅火器	消火栓コック形始動装置	
◇	動力制御盤			
◇	配電装置	天吊いんべい		
◇	配電装置	ケーブル架		
◇	配電装置	床いんべい		
◇	配電装置	立上り、引下げ、差込		
□	ジョイントボックス			
□	警戒区域境界線	特設型 S2200X2200X100とする		
□	警戒区域番号			
□	警戒区域番号	防雨兼用兼防雨用		
□	制御回路番号	防火用 シャッター用		
□	制御回路番号	防雨型ラッチ付		

1) 防犯監視装置 C08 搭載により音声伝送機能、近接感知が新機能及び自動警報発出機能が有ります。

2) 防犯監視装置の表示や操作は下記の通り。

点火鍵	12L
防火鍵、シャッター	21L
防衝ダンパー	6L
予 備	6L
計 算	20L
消火栓式ノズル動	11L
消火栓式ノズル静	11L
消火栓式ノズル減水	11L
脈打音信号表示	11L
ガス漏れ	11L
予 備	9L
計 算	19L
合 計	20L

3) 防犯監視装置は動力式、DIN-7A08A入火一括電気配線（※略）と接続する。

4) 消防隊用遠隔シャッターの警報発信アンテナは、シャッター内下段に暗に停止させるものとする。


5) 非常救助設備とします。


特記な配管配線は下記による。


—E	EN-AEL 2-2C	保護管 (PF16)
—E	EN-AEL 2-4C	保護管 (PF16)
— ^{5P} E	EN-HP1 2-2C	保護管 (PF16)
— ^{5P} E	EN-HP1 2-3C	保護管 (PF16)
— ^{5P} E	EN-HP1 2-5P	保護管 (E25)
— ^{10P} E	EN-HP1 2-10P	保護管 (E31)
— ^{15P} E	EN-HP1 2-15P	保護管 (E33)
— ^{20P} E	EN-HP1 2-20P	保護管 (E38)

階	防火扉、シャッター NO	避難器具等 NO
1F	1	1
	2	1

階	防煙ダンパー NO	自火警 NO

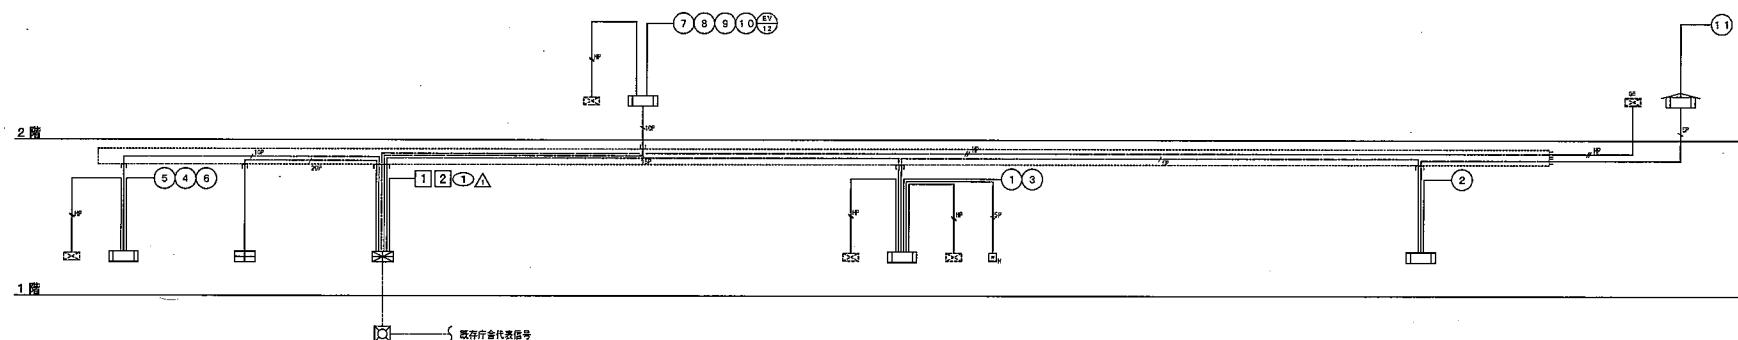

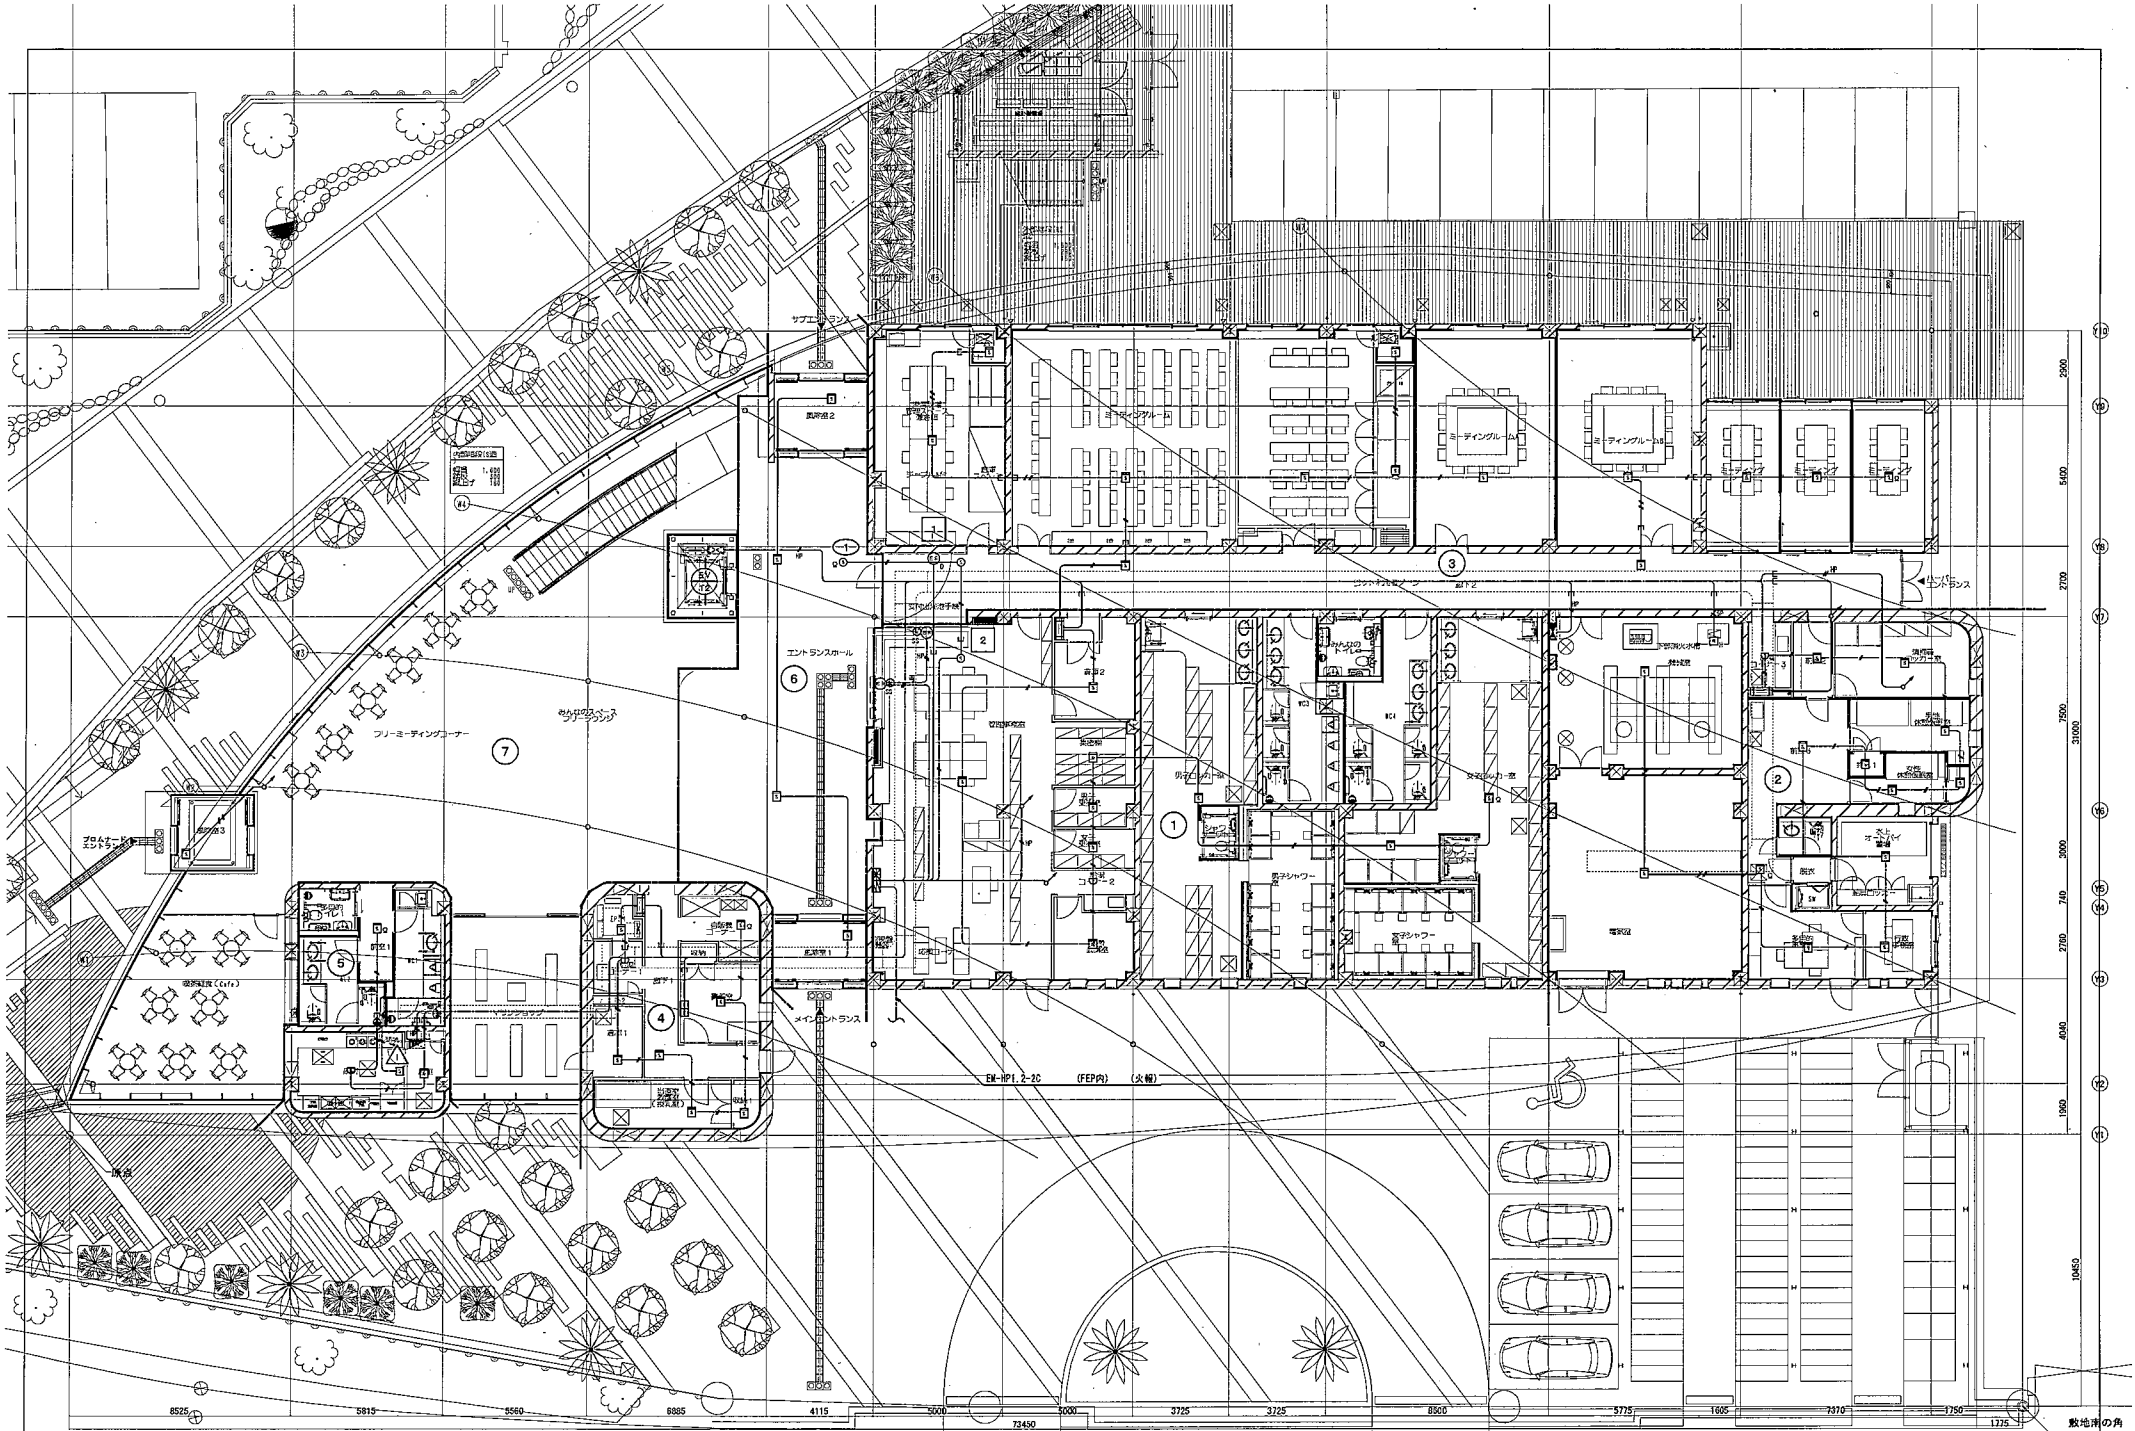

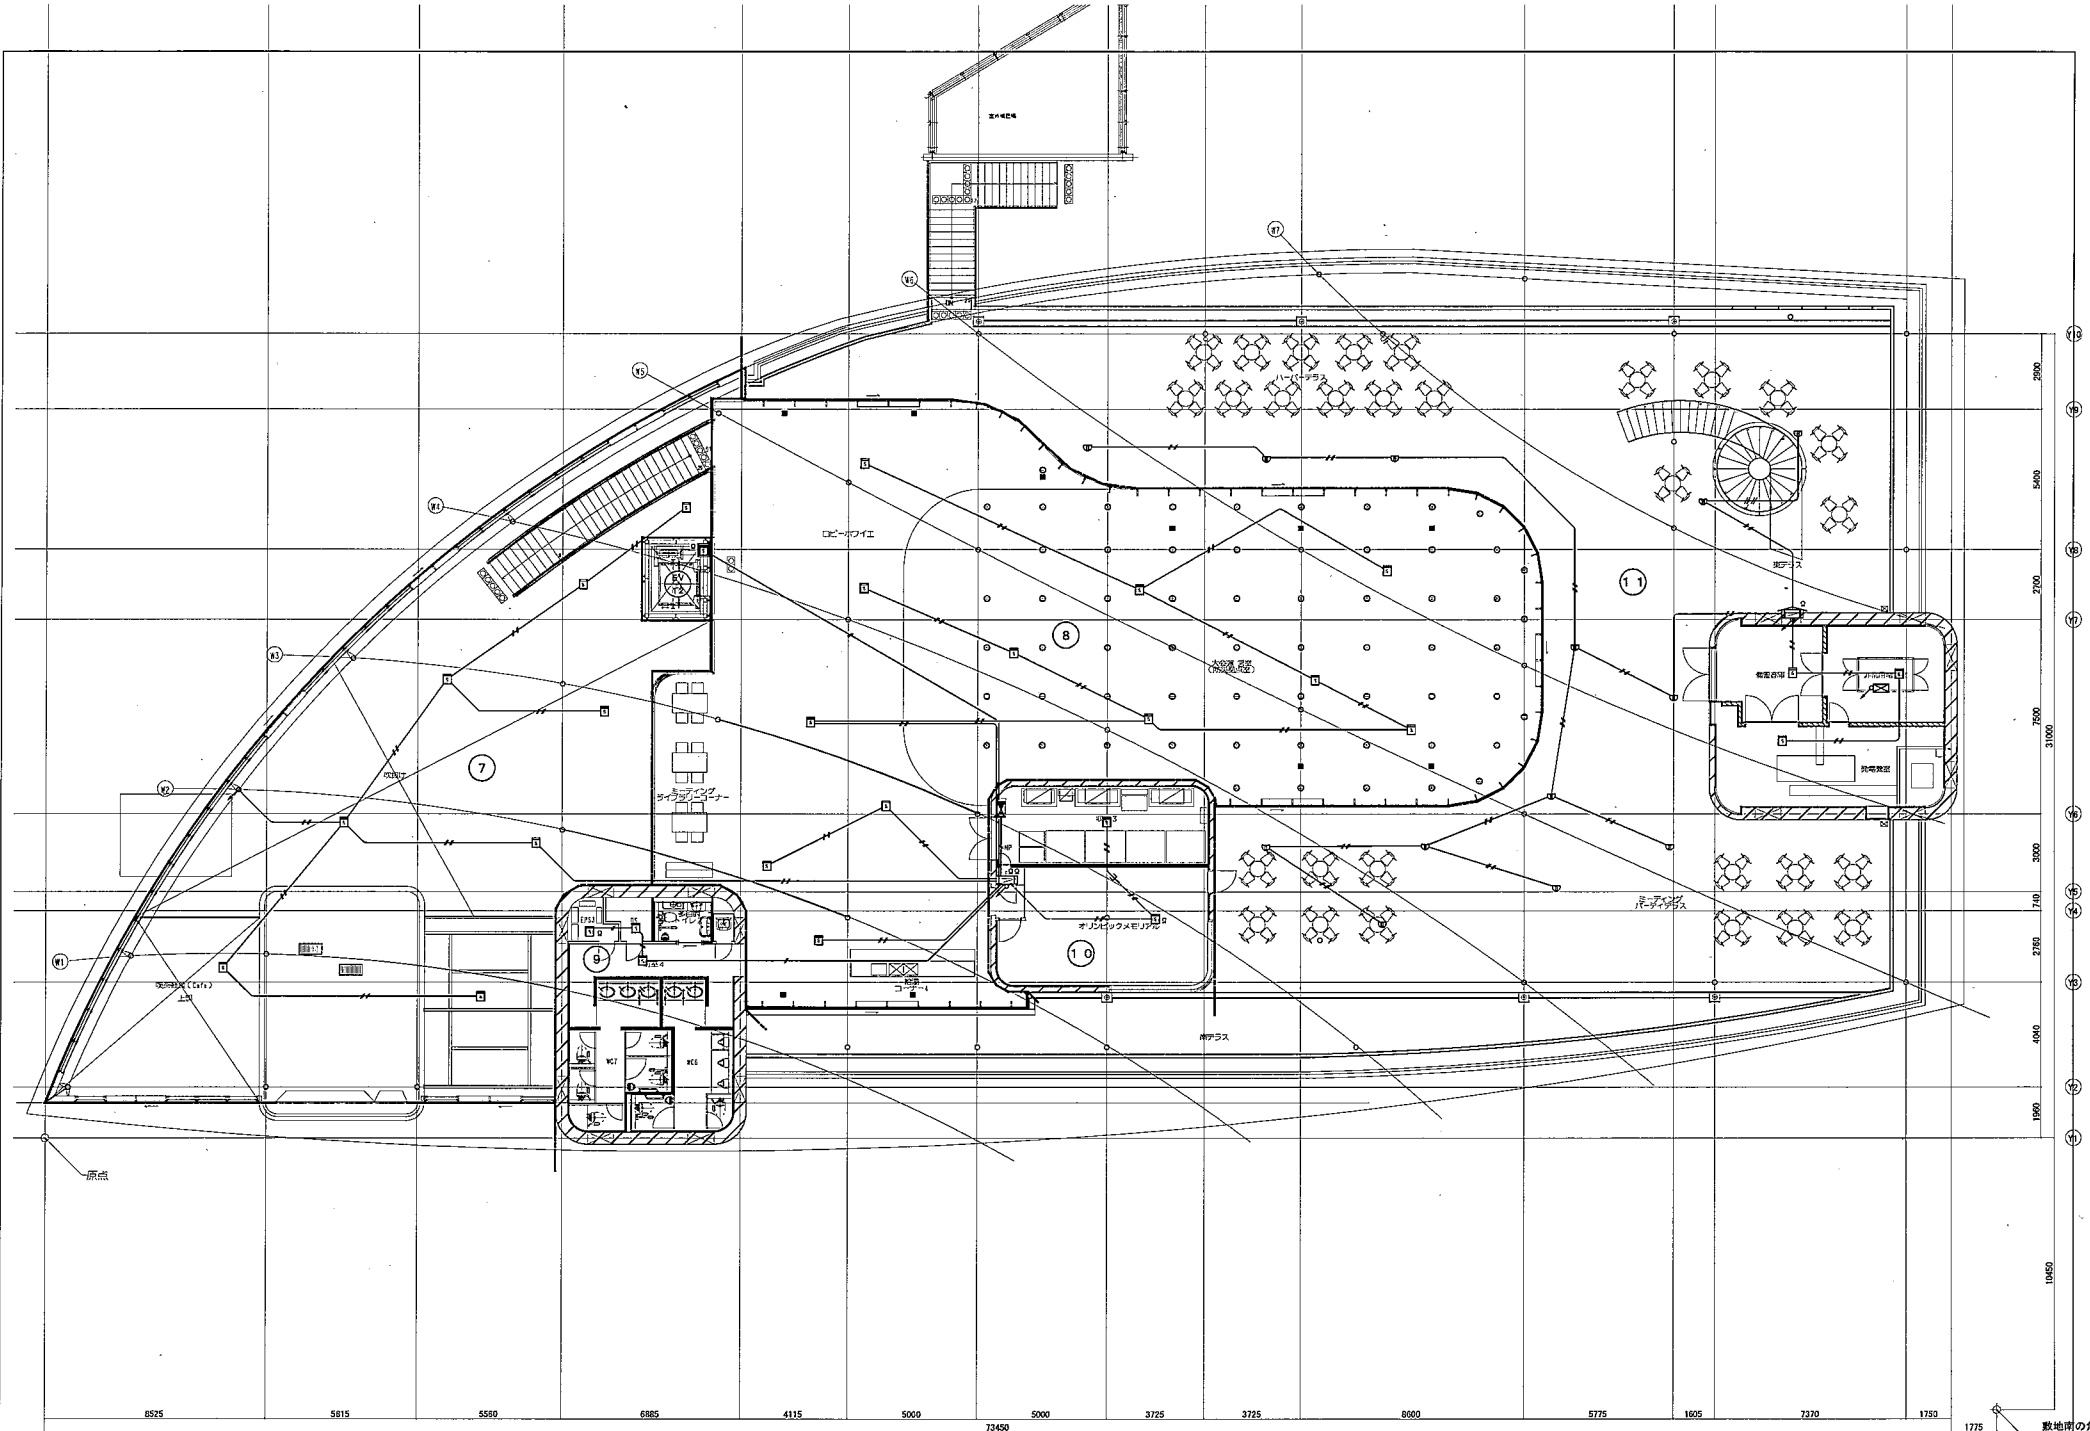

(X1) 株式会社 ヘルム
 HELM
 Archi/Arch
 一級建築士事務所 神奈川県知事登録 13365号
 一級建築士登録 番号 第33006号 西田 勝彦

(X2) 平成25年2月時点の図面であり、
 工事を進める中で、一部変更する場合があります。

(X9)	(X10)	(X11)

(X1) 工事名称
 湘南港湾管理事務所新築工事（電気）

(X12) 図面名称
 (X13) 自動火災報知設備配線図 2階

(X14) 縮尺
 A1 1/100
 A3 1/200
 日付 H24.06


(X15) 図面番号 7056
 E-34

付記なき記号は下記による。


記号	名称	備考
ESD	外灯	




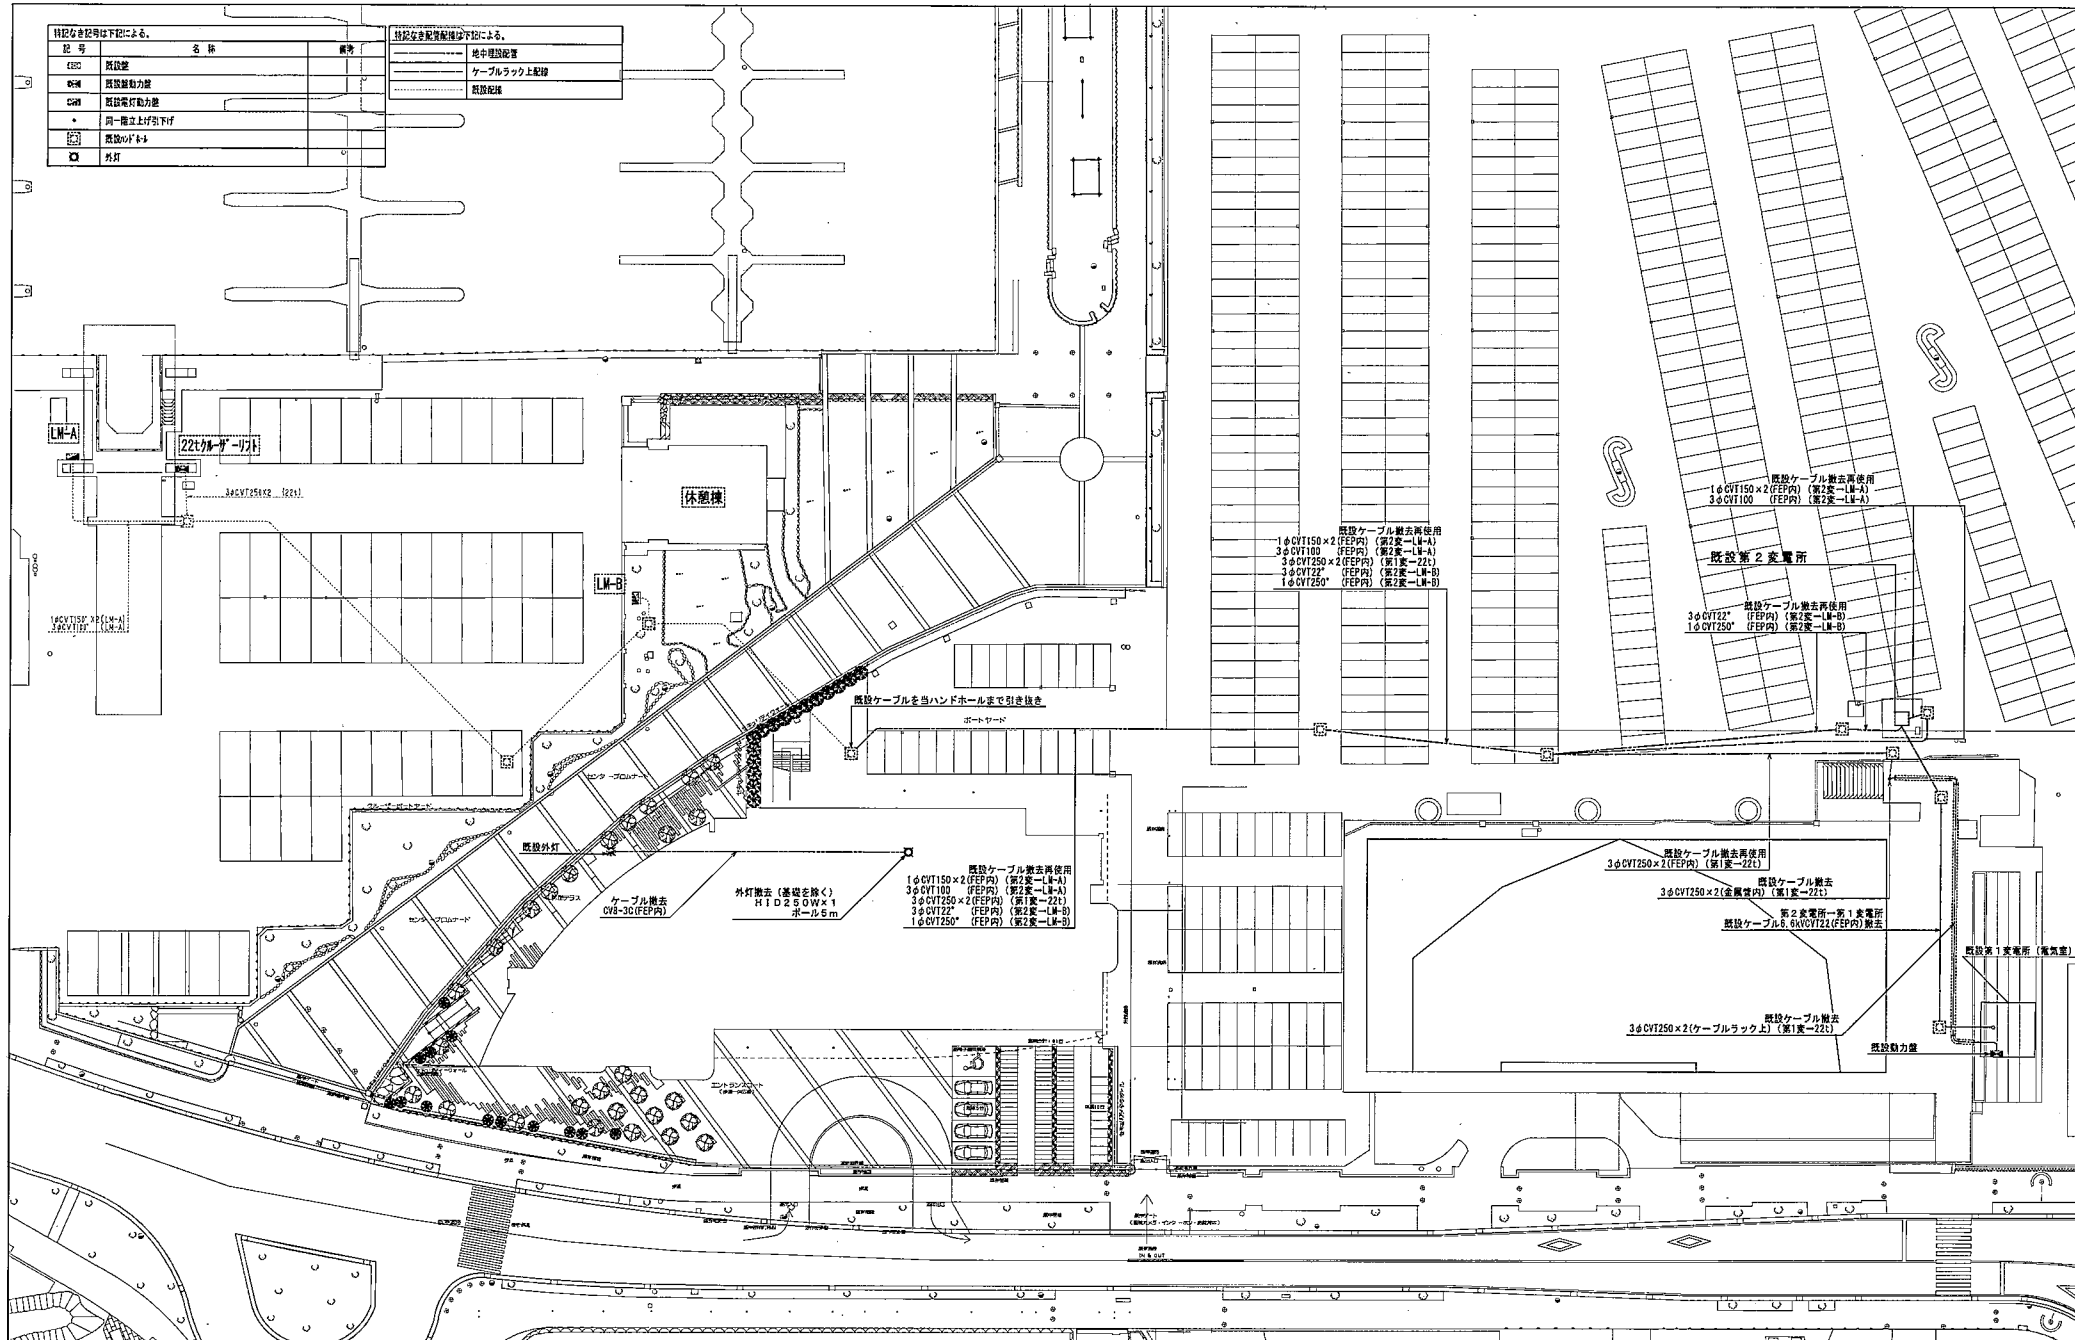

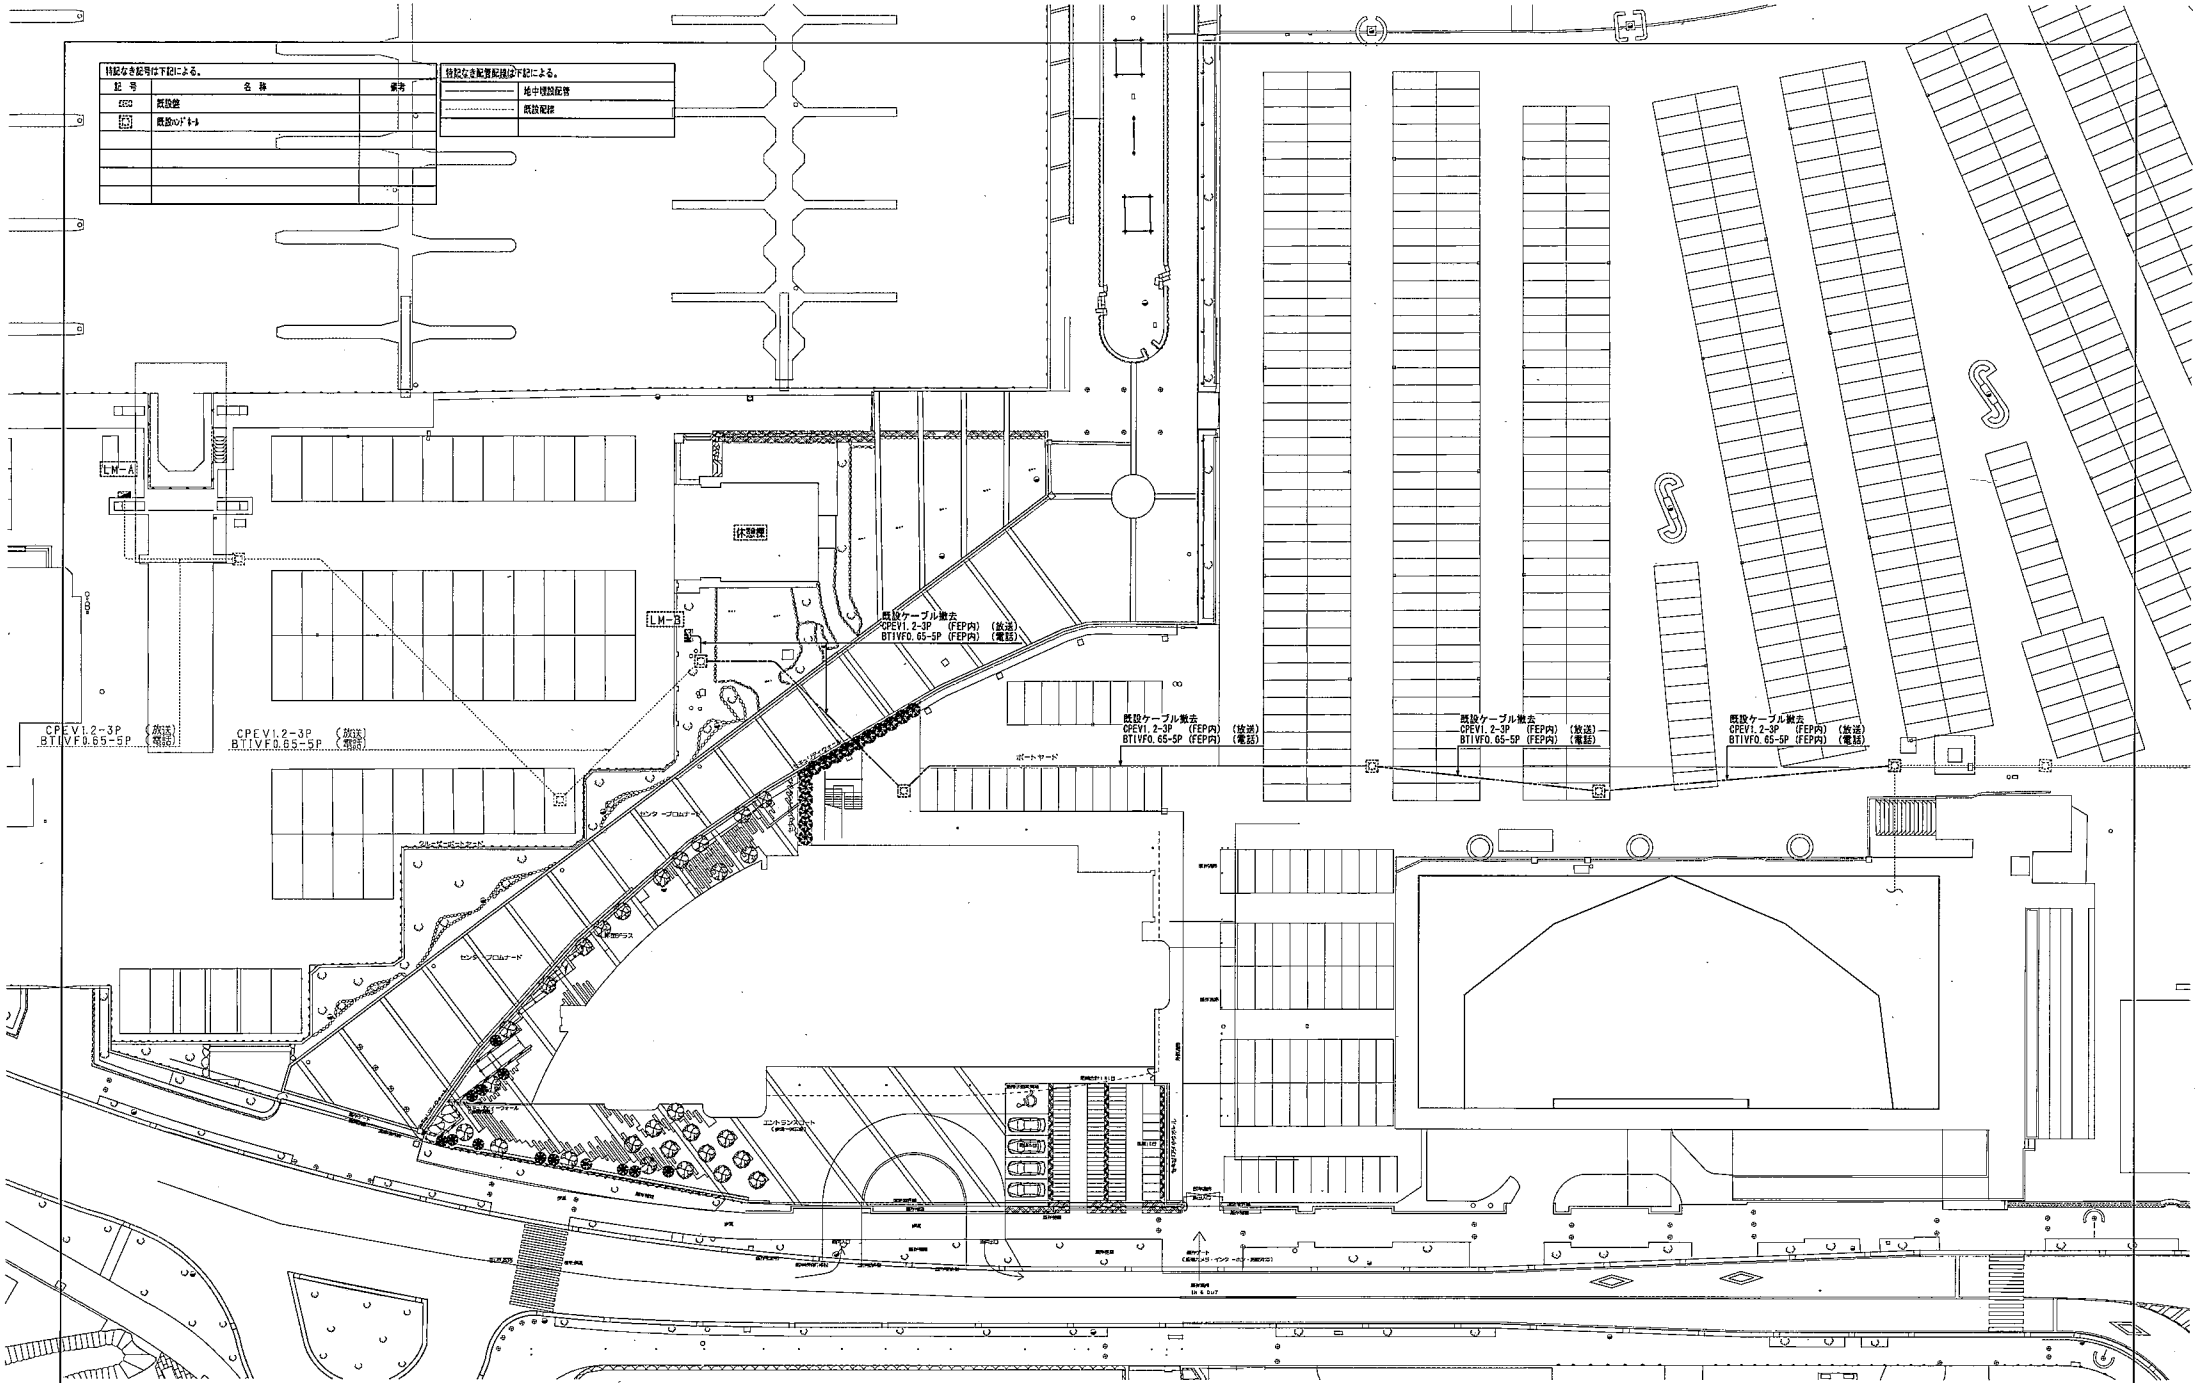


了	引込点				

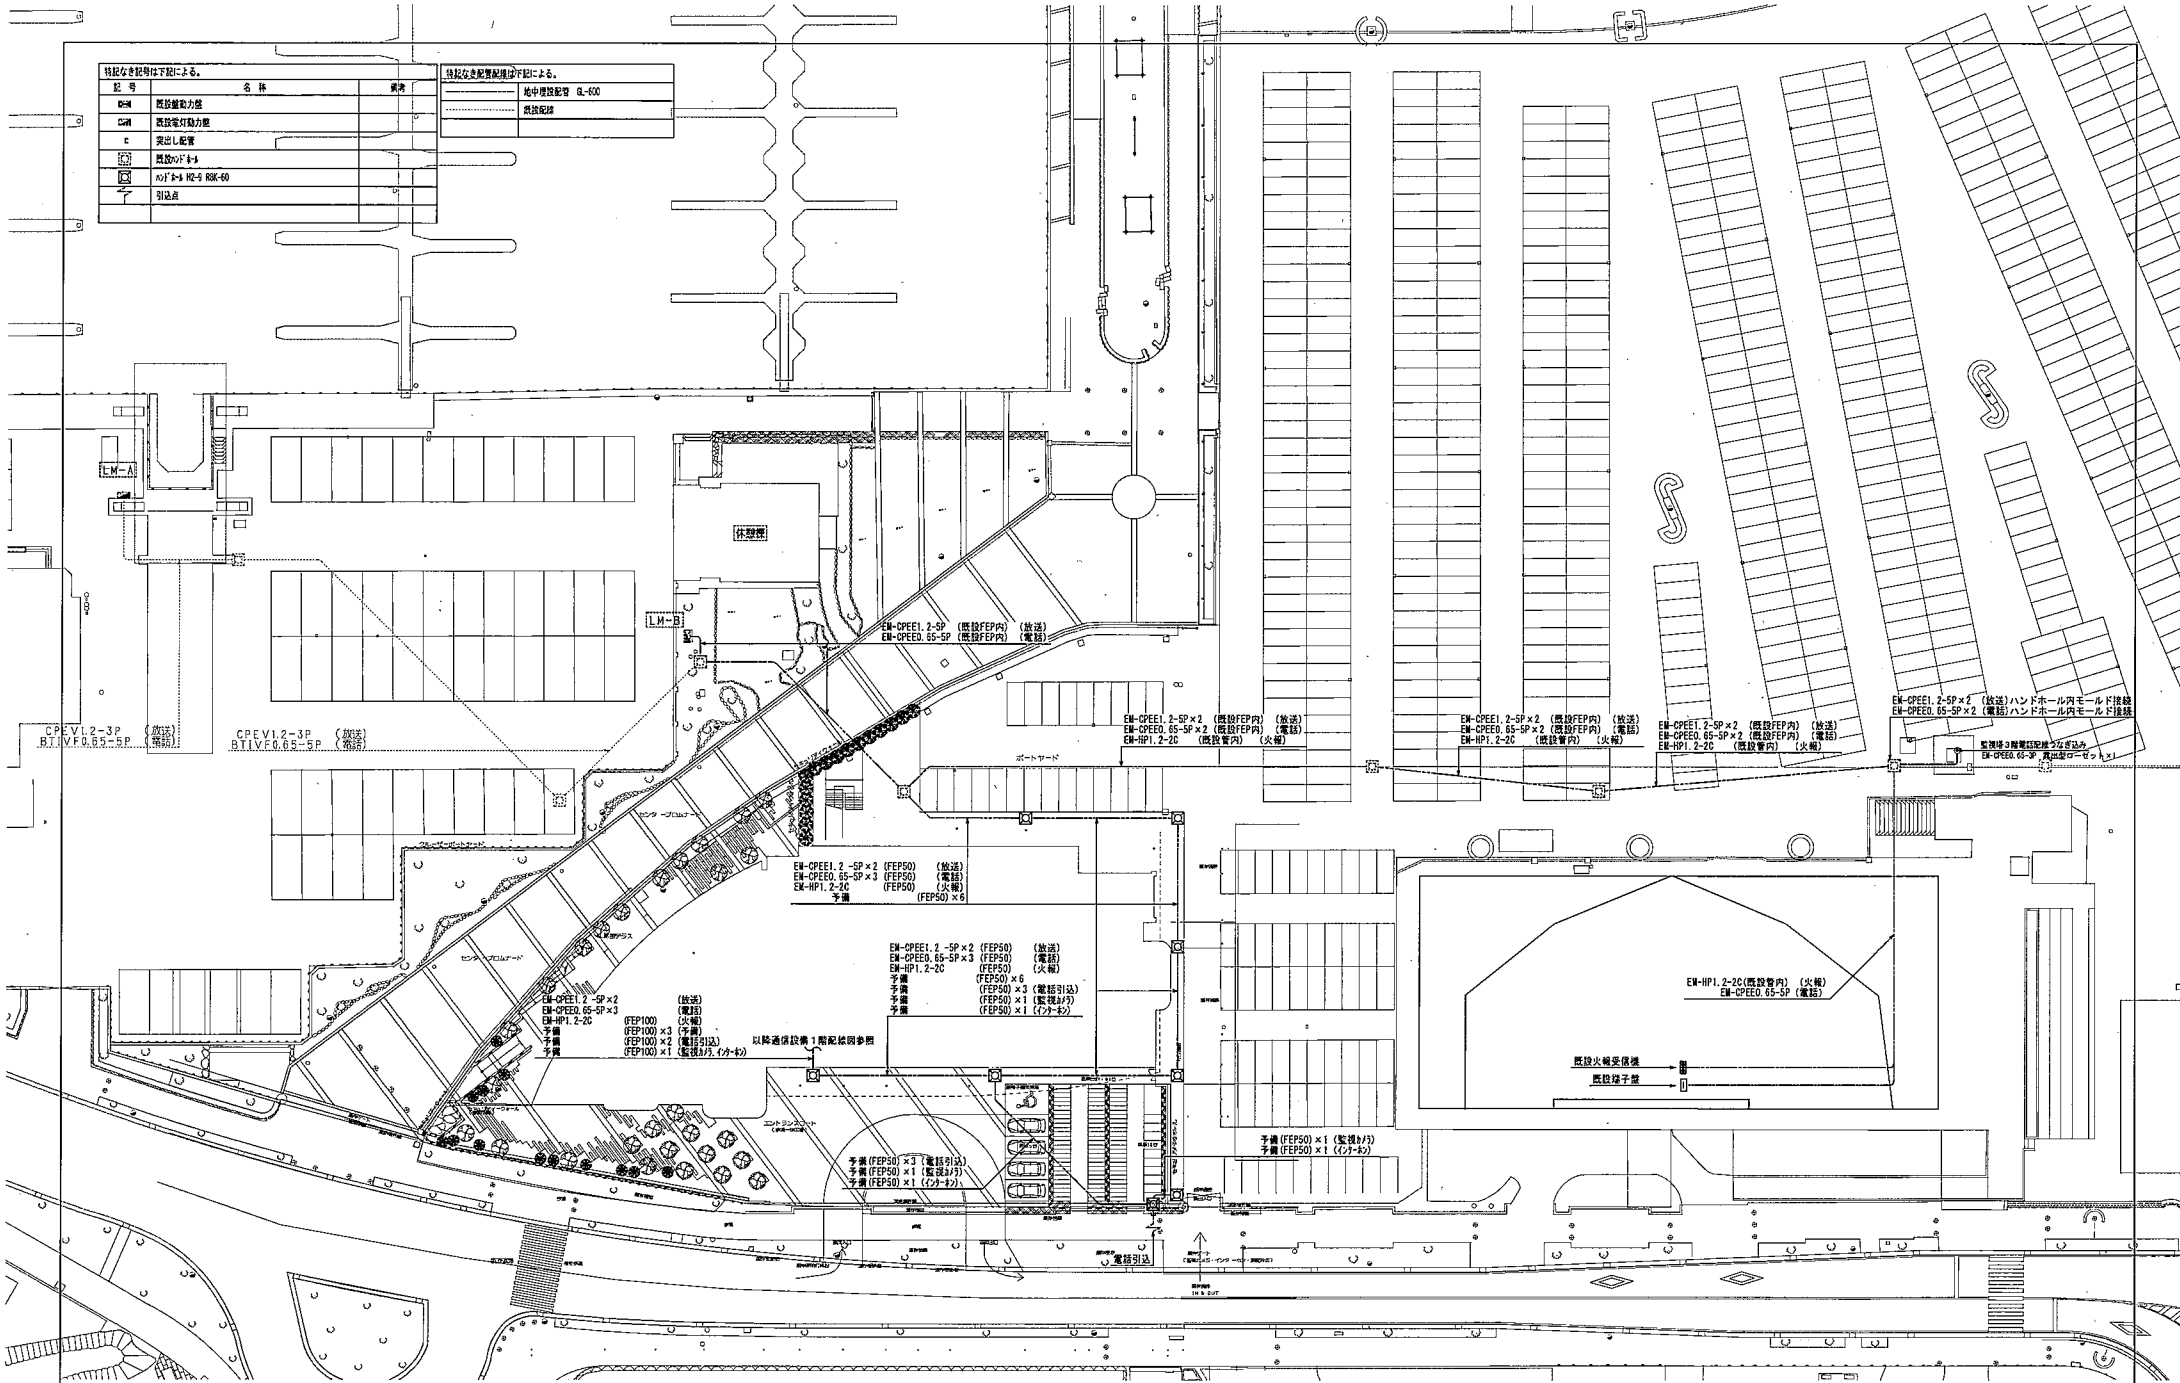


エレベーター仕様要項	
登録名	機械室用 P-13-C045
型式	乗用
定格乗客数/定員	900kg/13人乗
定格速度	45m/min
運転方式	乗合全自動方式
制御方式	インバータ制御方式
停止階	2層所(1~2階)
かご寸法	開口1,500mm 1,350mm 天井高さ2,300
出入口寸法	幅900mm 高さ2,100mm
戸型式	2枚戸中央開き
電動機	ACS-EKH(参考値)
動力用電源	AC 3φ200V 50Hz
照明用電源	AC 1φ100V 50Hz
運転装置・設置場所	同時通話式(1ヶ所・管理事務所・監視室)
監視装置	エレベーター機器の異常を外部に出力する信号端子等を設ける。 遠隔保守装置(1ヶ所又は2ヶ所又は緊急通報装置用1ヶ所又は2ヶ所)
警報装置	地震
	火災
	停電
警報装置	
警報装置	
三方弁	
三方弁	1~2階 大枠 鋼板塗装仕上
乗場戸	1~2階 ノー標準仕様 鋼板塗装仕上
扉板	1~2階 無し
乗場ドアプレート	1~2階 SUSヘアフィン仕上
専用乗場ドアプレート	1~2階 SUSヘアフィン仕上
天井	ノー標準仕様(蛍光灯)
壁	ノー標準仕様(鋼板塗装仕上げ又は化粧鋼板)
扉	ノー標準仕様(ガラス又は合成樹脂板)
操作盤プレート	SUSヘアフィン仕上
専用操作盤プレート	SUSヘアフィン仕上
手すり	SUS 3方向
ドアプレート	SUSヘアフィン仕上(H=300まで)
扉	SUS
耐震対策	
防犯窓(大型)	
身体運搬者用付加仕様	
かご内専用操作盤 かご内専用リフトゲート かご内手すり かご内鏡	
リフトゲート 緊急降着用装置	
リフトゲート 緊急降着用装置	
閉じ込め時リフト運転	
警報装置状態表示	
高層対応策	
非常放送用スピーカー	
リフトゲート警報装置(警上機を底部に設置する場合)	
かご出入口検出装置	
乗場出入口検出装置(乗場出入口検出装置は、ノー標準仕様として利用者の存在・接近を非接触で検出する方式とする。)	
出入口検出装置に光電管を設置する場合はH=200mm、600mmの2層所とする。	
警報装置取付材	
両側ドアフレーム	
戸閉進行保護装置	


工事区分		
名称	建築工事	昇降機工事
中間ビーム (必要に応じ)	○	
三方弁		○
三方弁取付材	○	
敷居取付材	○	
レールブラケット 取付用ファスナー	○	
構造ビーム		○
構造ビーム 取付用ファスナー	○	
昇降機 (支柱・支持材ほか)	○	

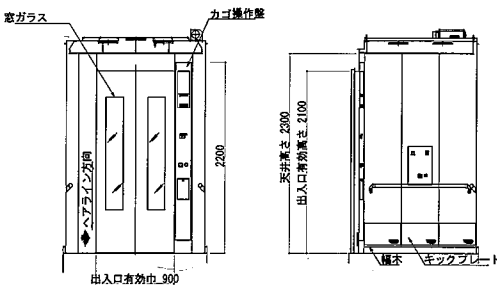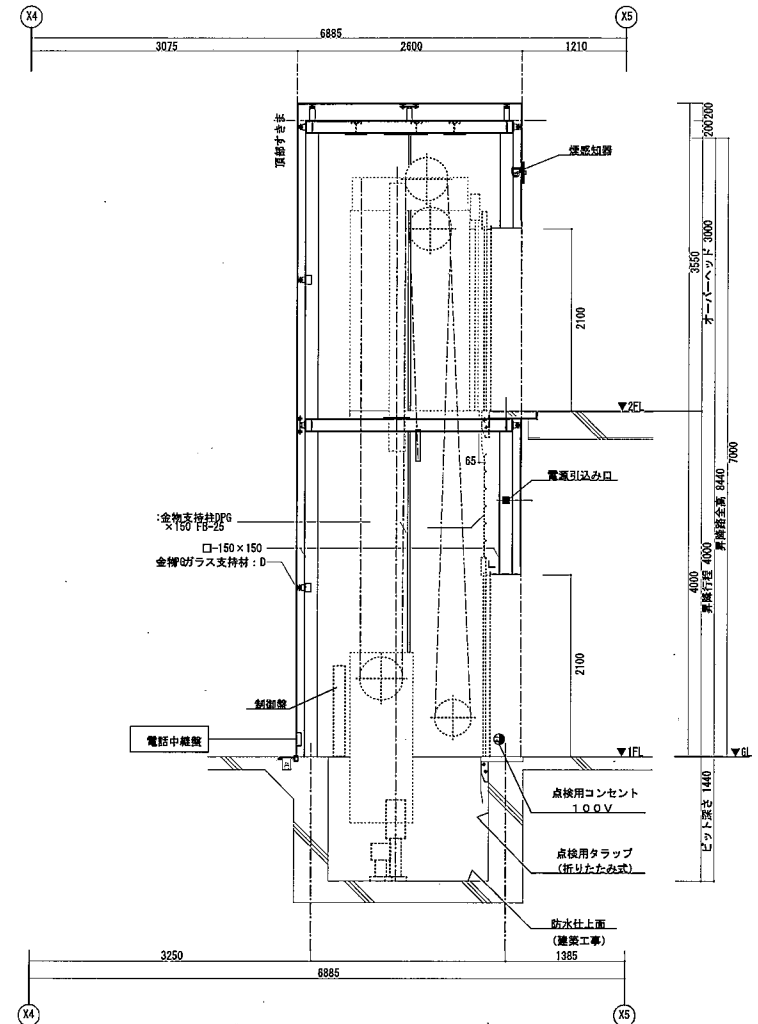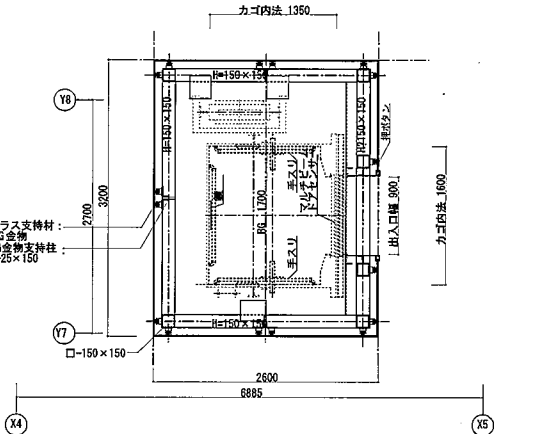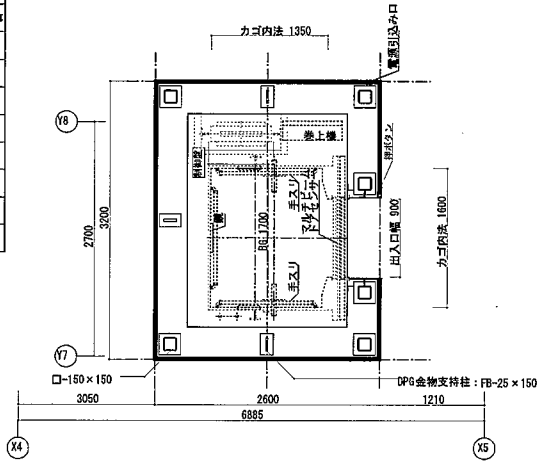

カゴ正面図
s=1/30

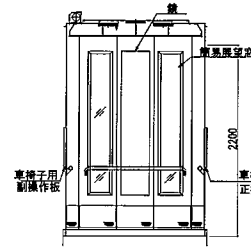

カゴ側面図
s=1/30

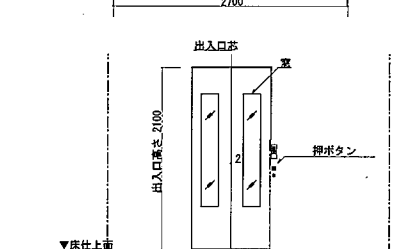

カゴ背面図
s=1/30

乗場正面図 (1.2階)
s=1/30

注記
図中、※、寸法は参考とし、詳細は承認図により決定する。